




M15

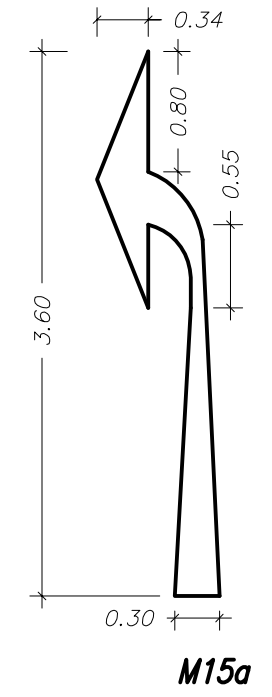


M15a

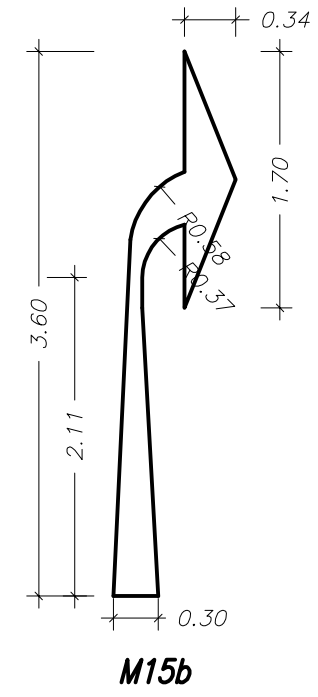


M15b

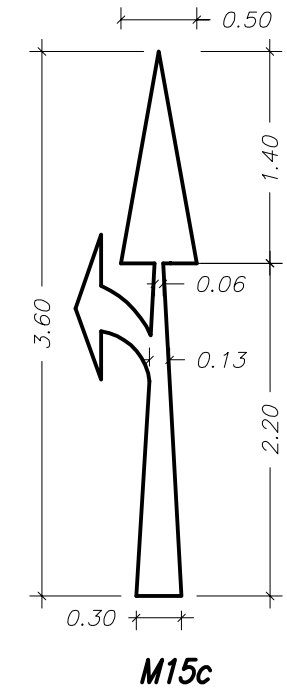


M15c

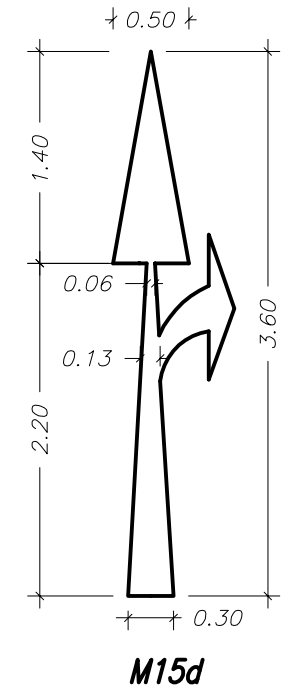

M15d

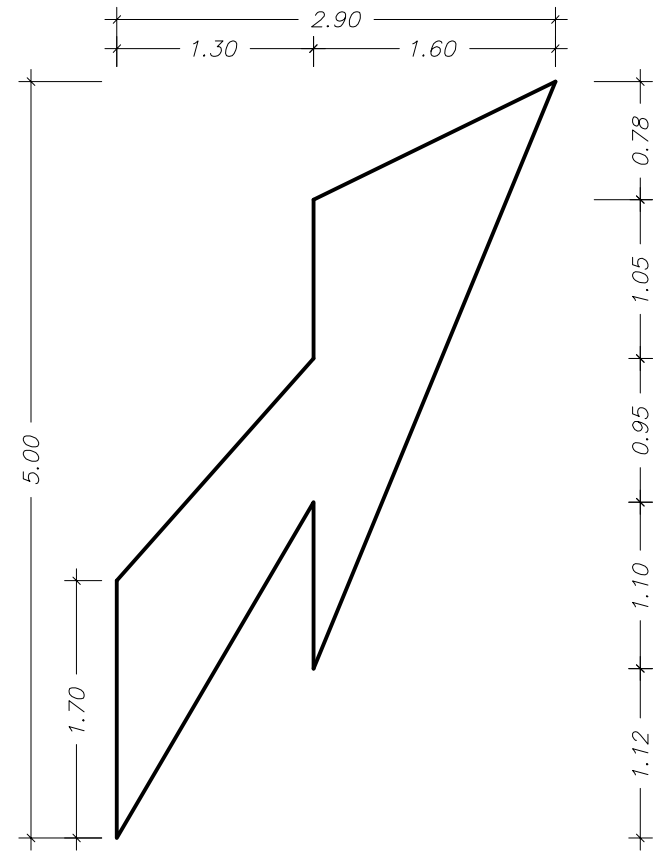

**M16
(esq. M16a)**

	DMMT	Direcção Municipal de Mobilidade e Transportes
	DGMT	Departamento de Gestão de Mobilidade e Tráfego

O Técnico: _____ O Desenhador: Helena

Designação: MARCAS RODVIÁRIAS (adoptadas em LISBOA) Setas modelo p/ pintura no pavimento

Substitui Desenho N.º: 131 / 09

Fase: Pormenores construtivos

N.º Desenho: 052 / DGMT / 2012

Data Desenho: 14 / 05 / 2012

Escala: 1 : 50

N.º Folha: PC 1