



Não dispensa a verificação de todas as cotas e informações indicadas em obra.

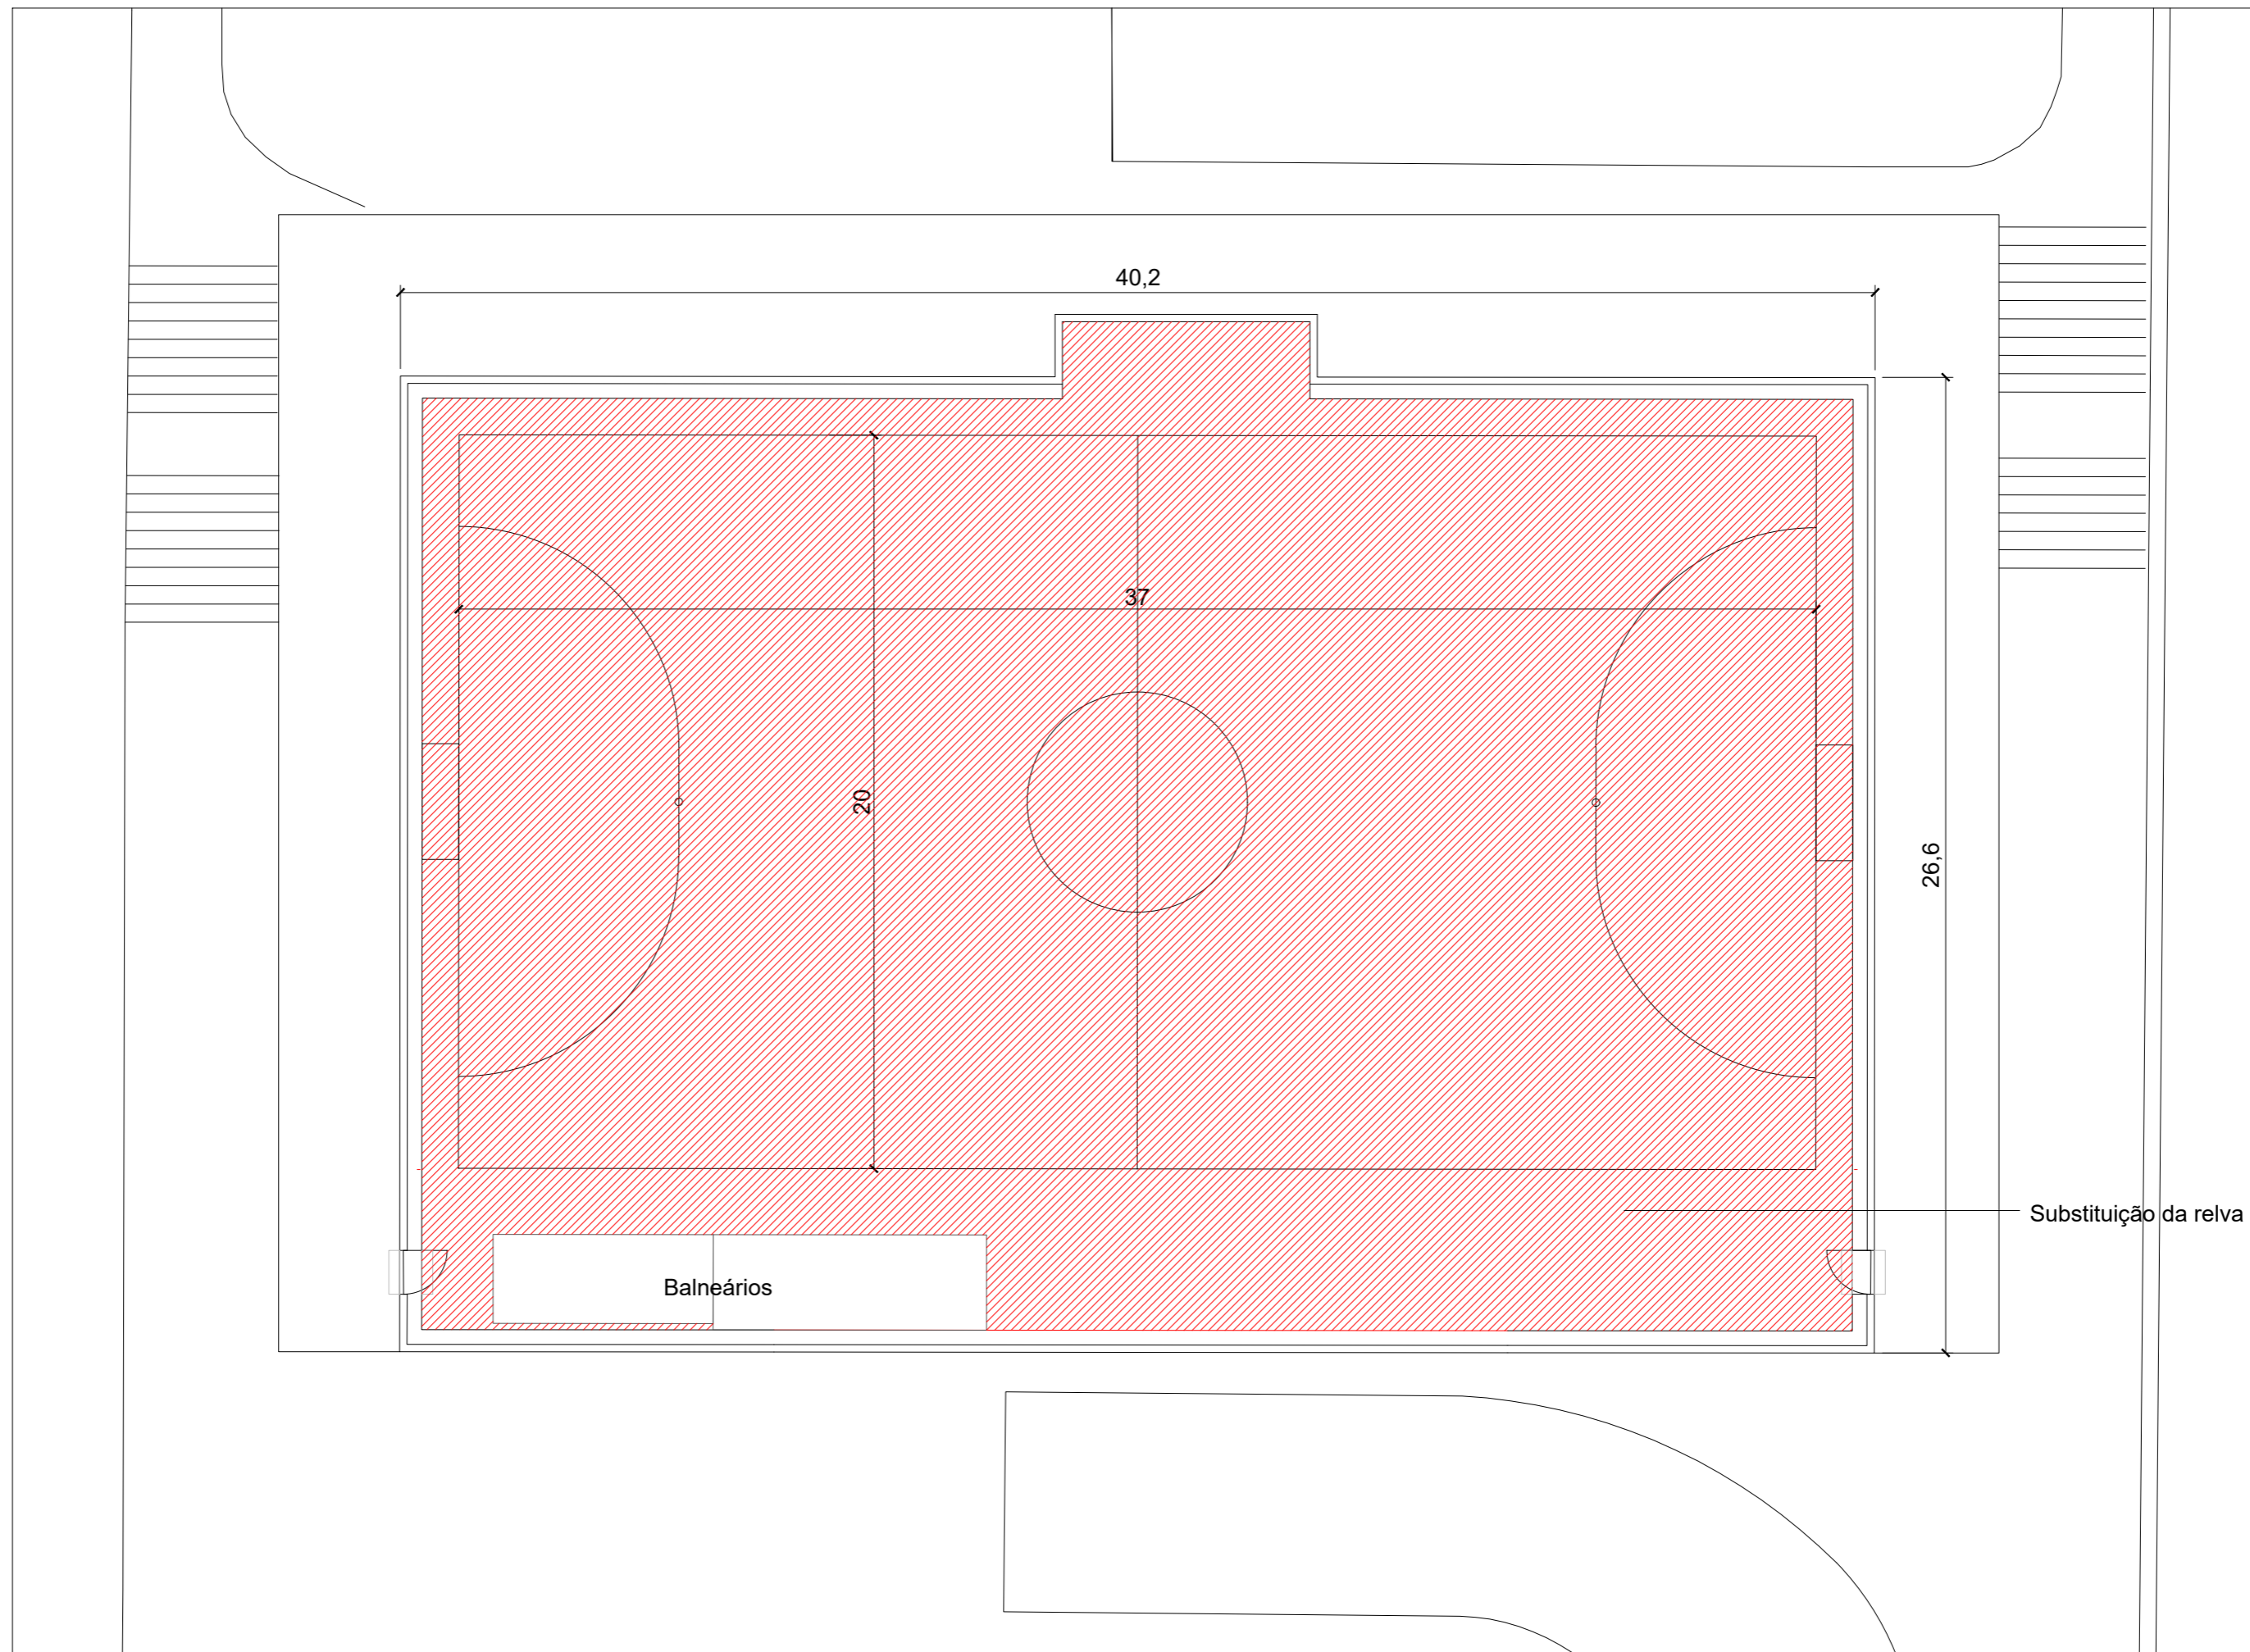

Legenda

 Pavimento em relva sintética - 960m²




ALVALADE
Junta de Freguesia

Obra e Local
**Recuperação de Campo de Jogos
da Avenida Estados Unidos da América**
Alvalade, Lisboa

Coordenação
Rute Santos, arq.

Designação
**PLANTA - VERMELHOS E
AMARELOS**
Especialidade
Arquitectura
Projecto
ESTUDO PRÉVIO

Obs.

Escala
1:200

Data
Nov 2020

04