
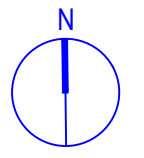


Não dispensa a verificação de todas as cotas e informações
indicadas em obra.

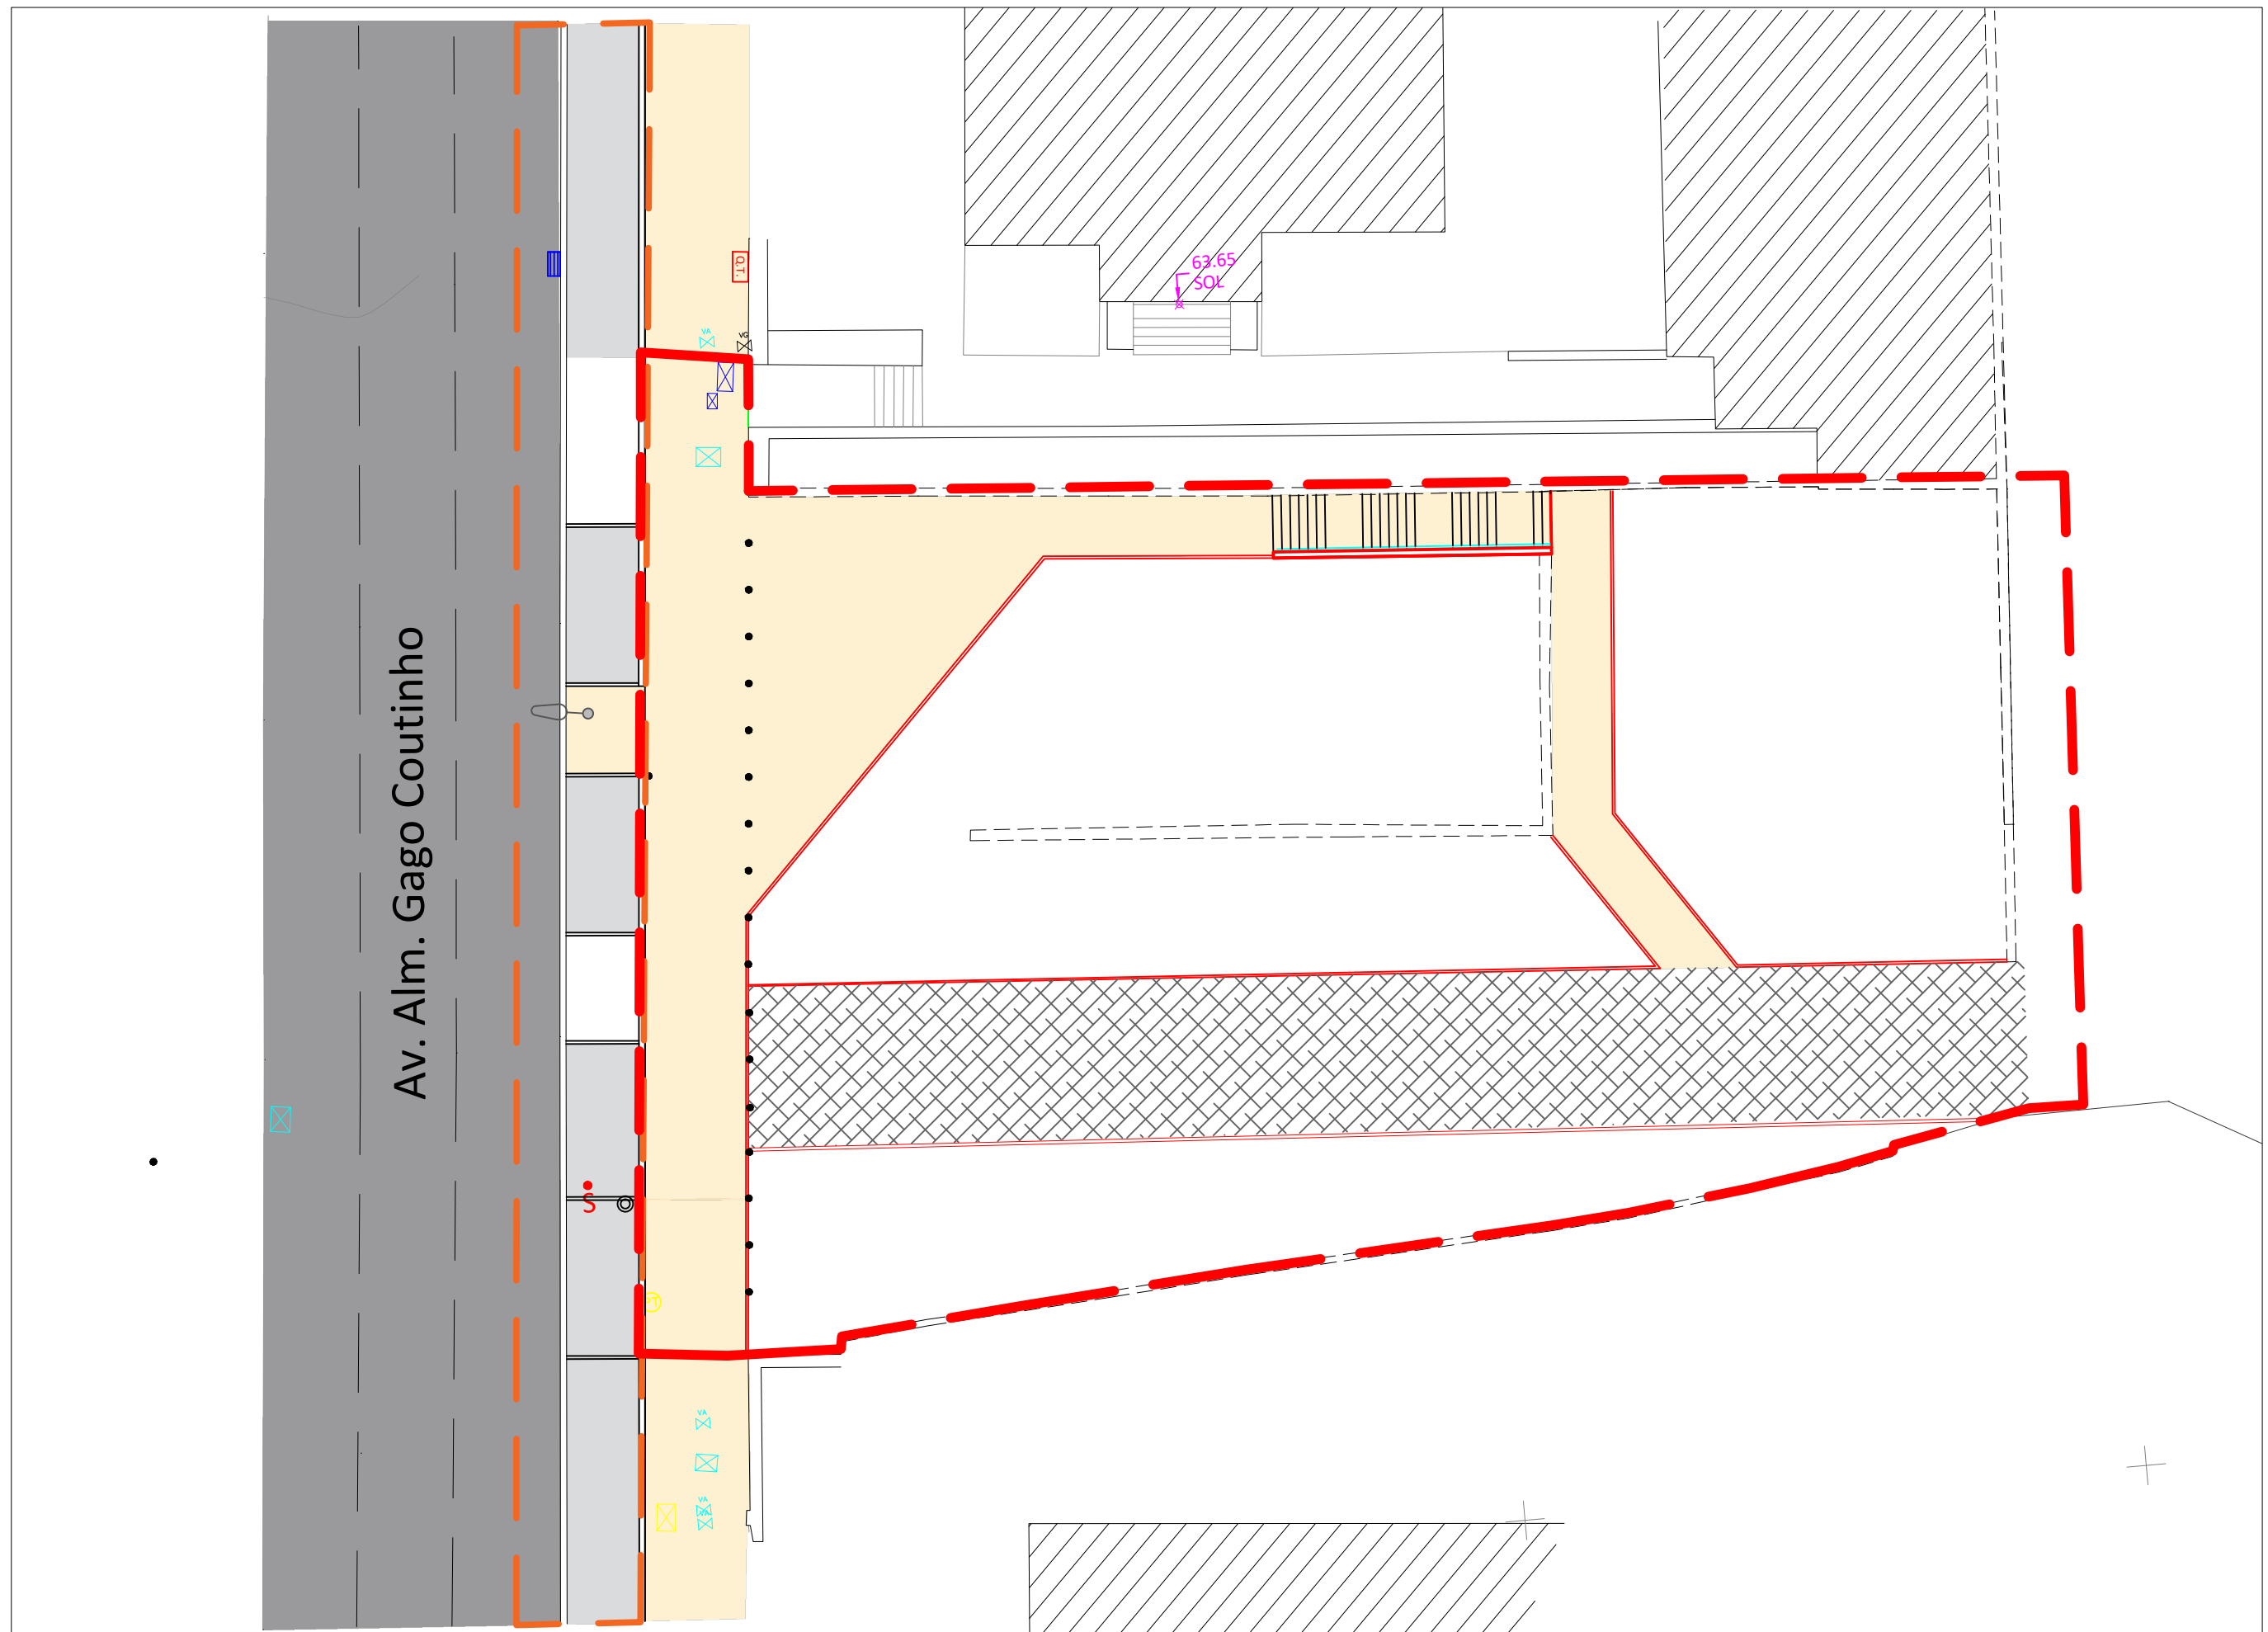

Técnico
Arq. Paisagista
Francisco Maia n°1362

Des. n.º
05


Designação
Plano Pavimentos

Obra e Local
**Azinhaga das
Teresinhas**


Projecto
Projeto Execução


Escala
1:200

Data
janeiro 2021

 Pavimento calçada calcário miuda

 Pavimento Lajes de calcário

 Limite intervenção OP

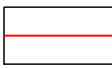 Lancil guia calcário de 0.08m