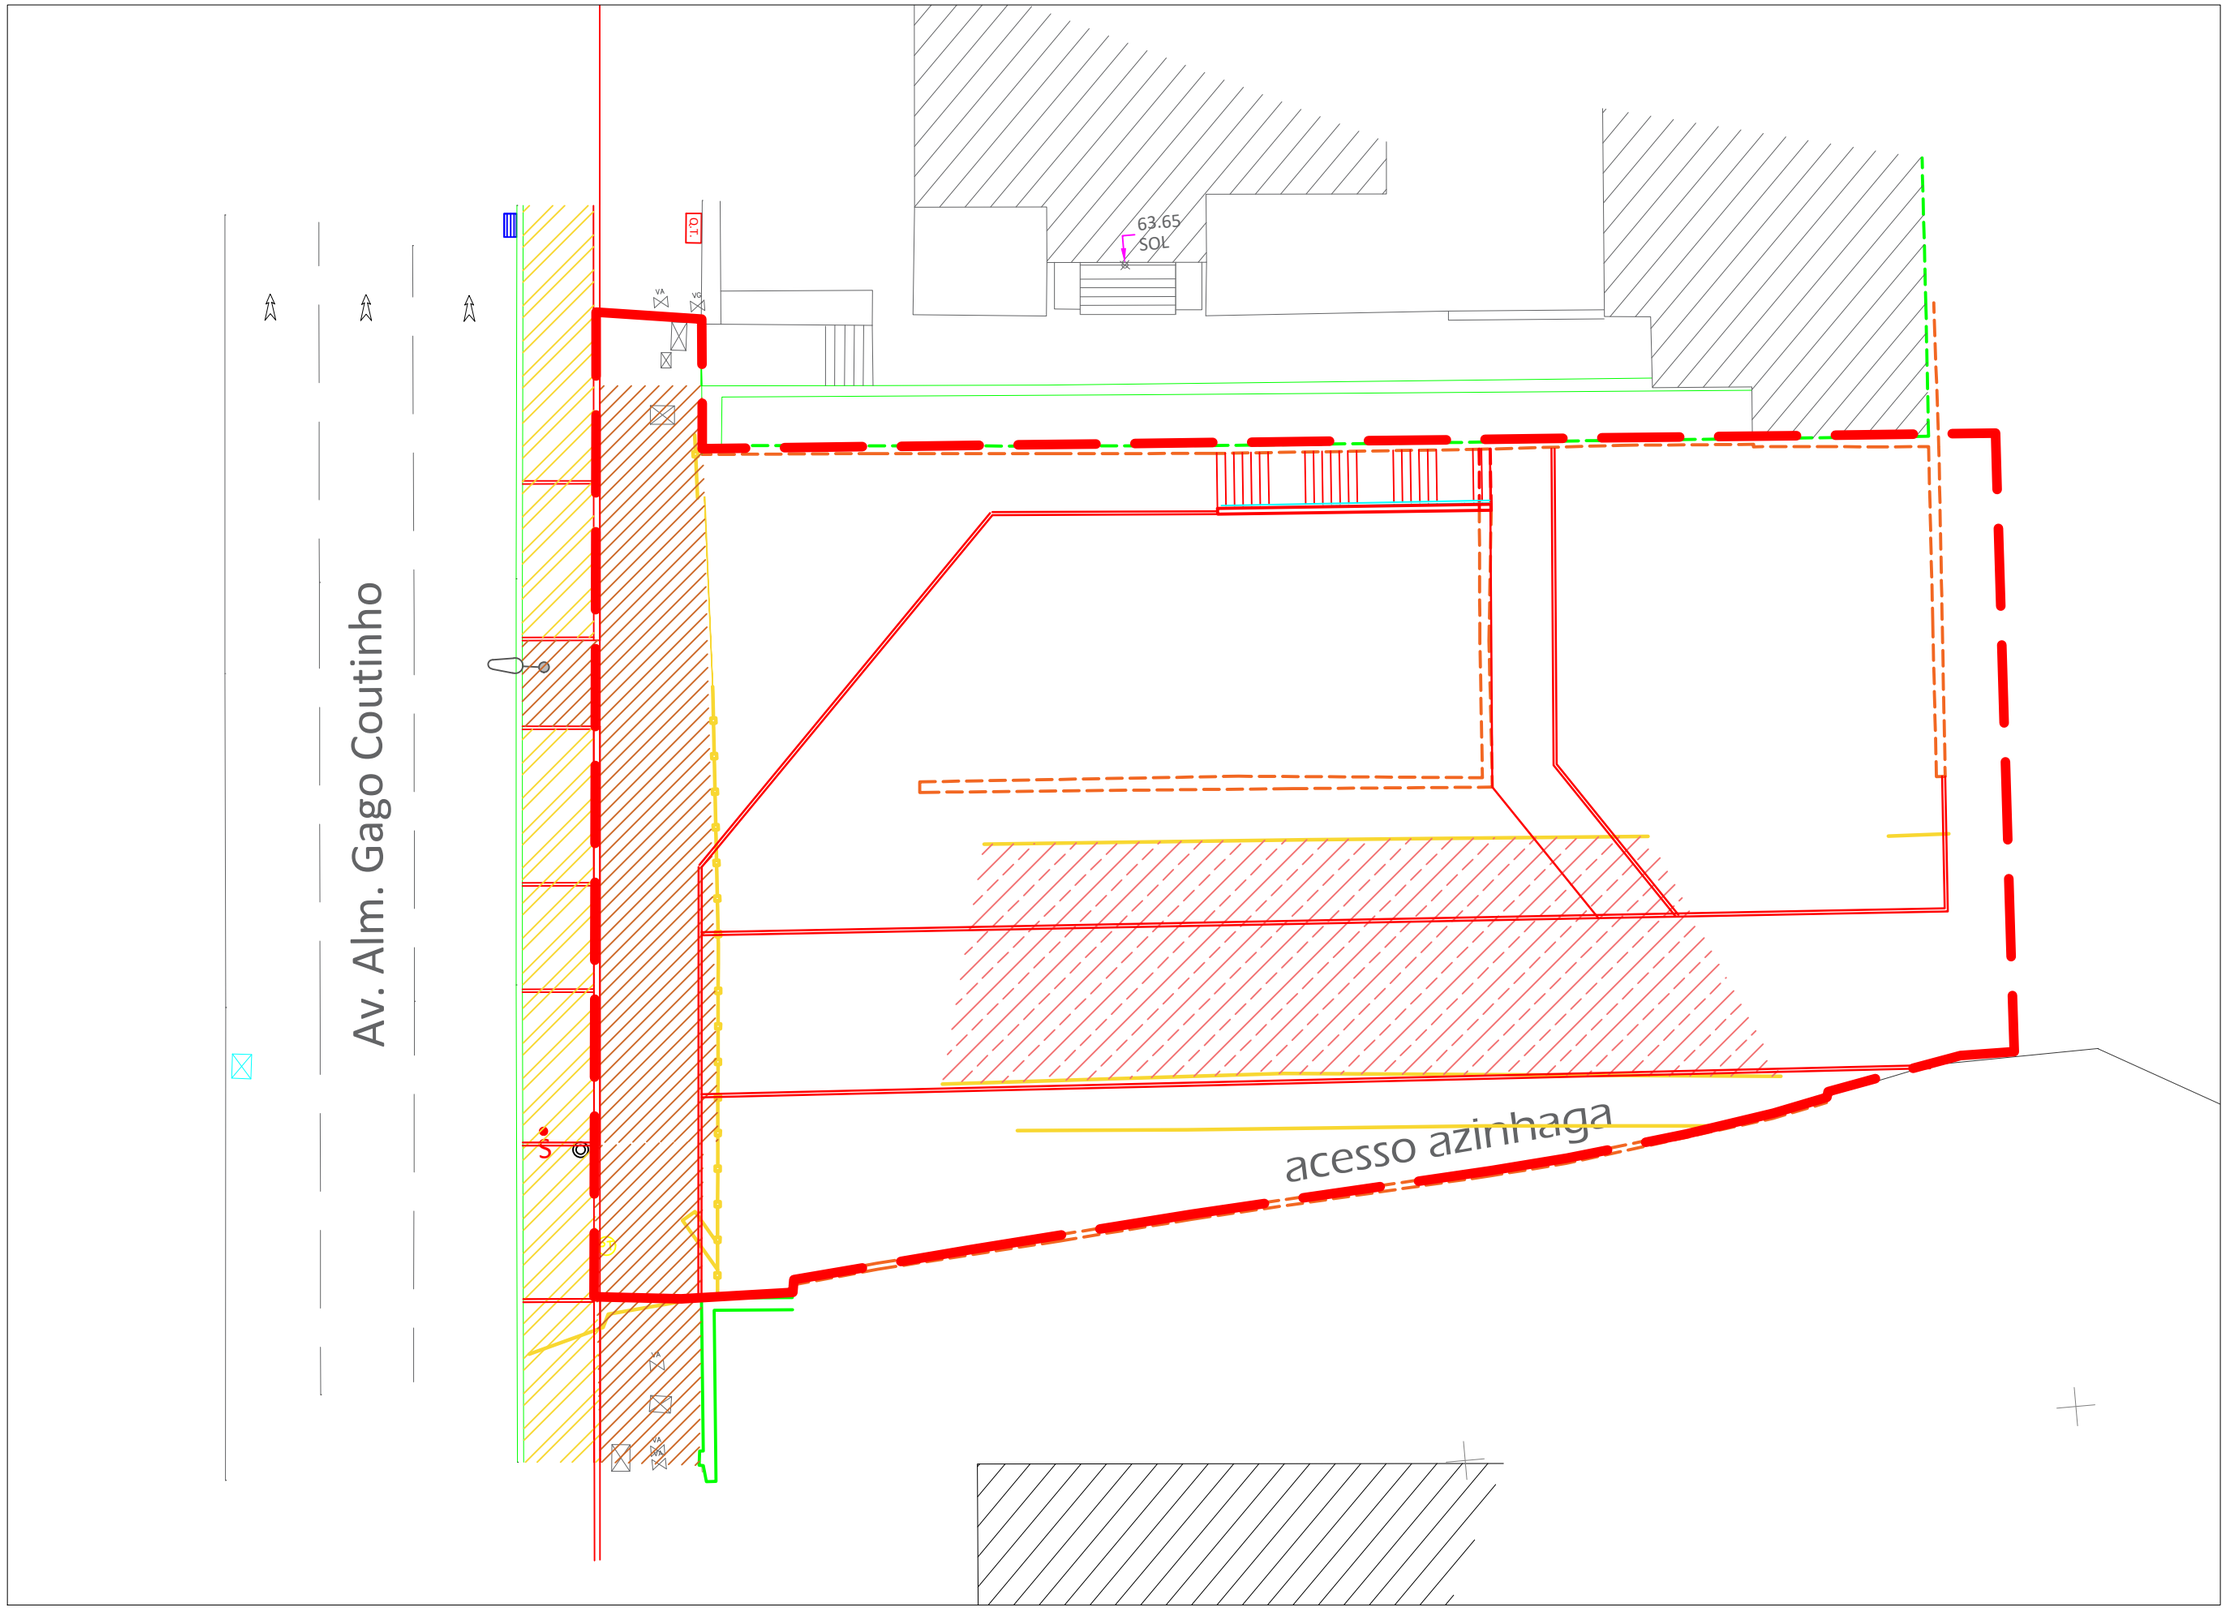

Não dispensa a verificação de todas as cotas e informações indicadas em obra.

Regularização de calçada

Remoção de calçada

Remoção de Lancil

Remoção de betuminoso existente

Remoção de vedação existente

Reparação de muro existente

ALVALADE
Junta de Freguesia

Técnico
Arq. Paisagista Francisco Maia nº1362

Des. n.º
04

Designação
Plano Alterações

Obra e Local
Azinhaga das Teresinhas

Projecto
Projeto Execução

Escala
1:200

Data
janeiro 2021