



Não dispensa a verificação de todas as cotas e informações indicadas em obra.

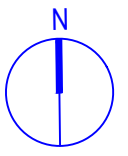

- A construir
- A demolir
- A manter
- A reparar

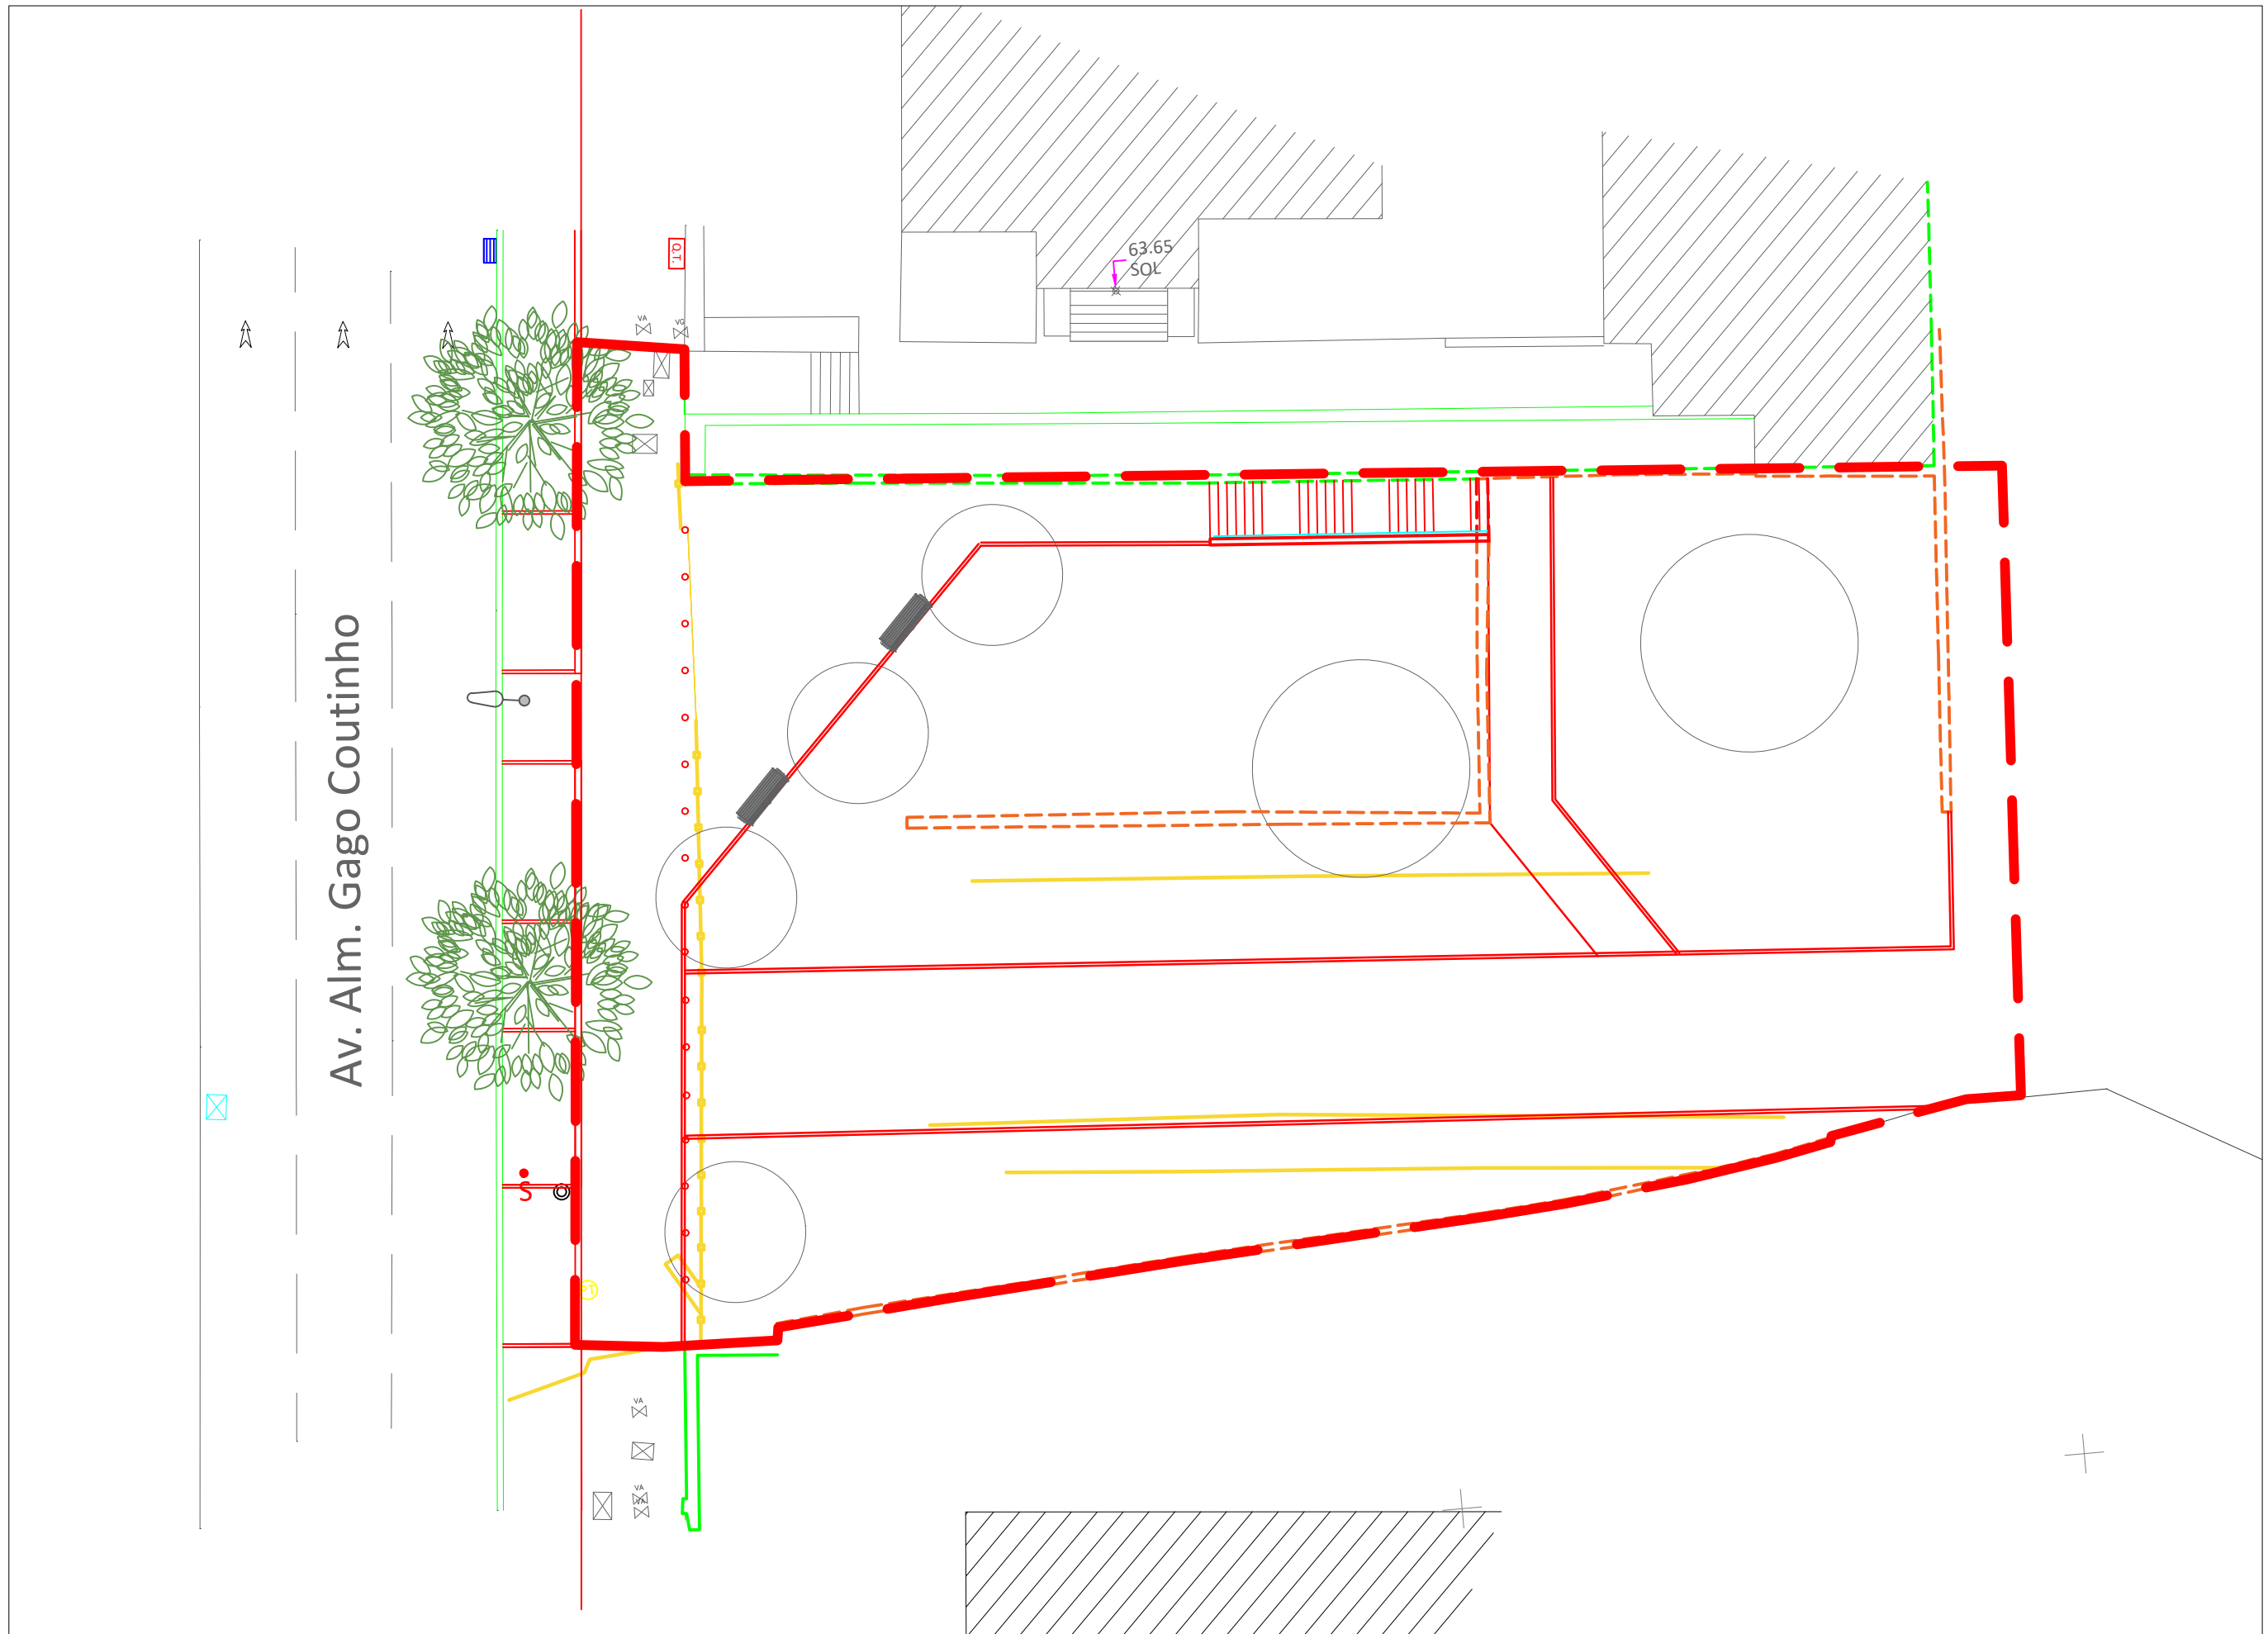

Técnico
Arq. Paisagista
Francisco Maia nº1362

Des. n.º
03

Designação
**Amarelos/
Encarnados**

Obra e Local
**Azinhaga das
Teresinhas**

Projecto
Projeto Execução

Escala
1:200

Data
janeiro 2021