


Não dispensa a verificação de todos os cotos e informações indicadas em obra.

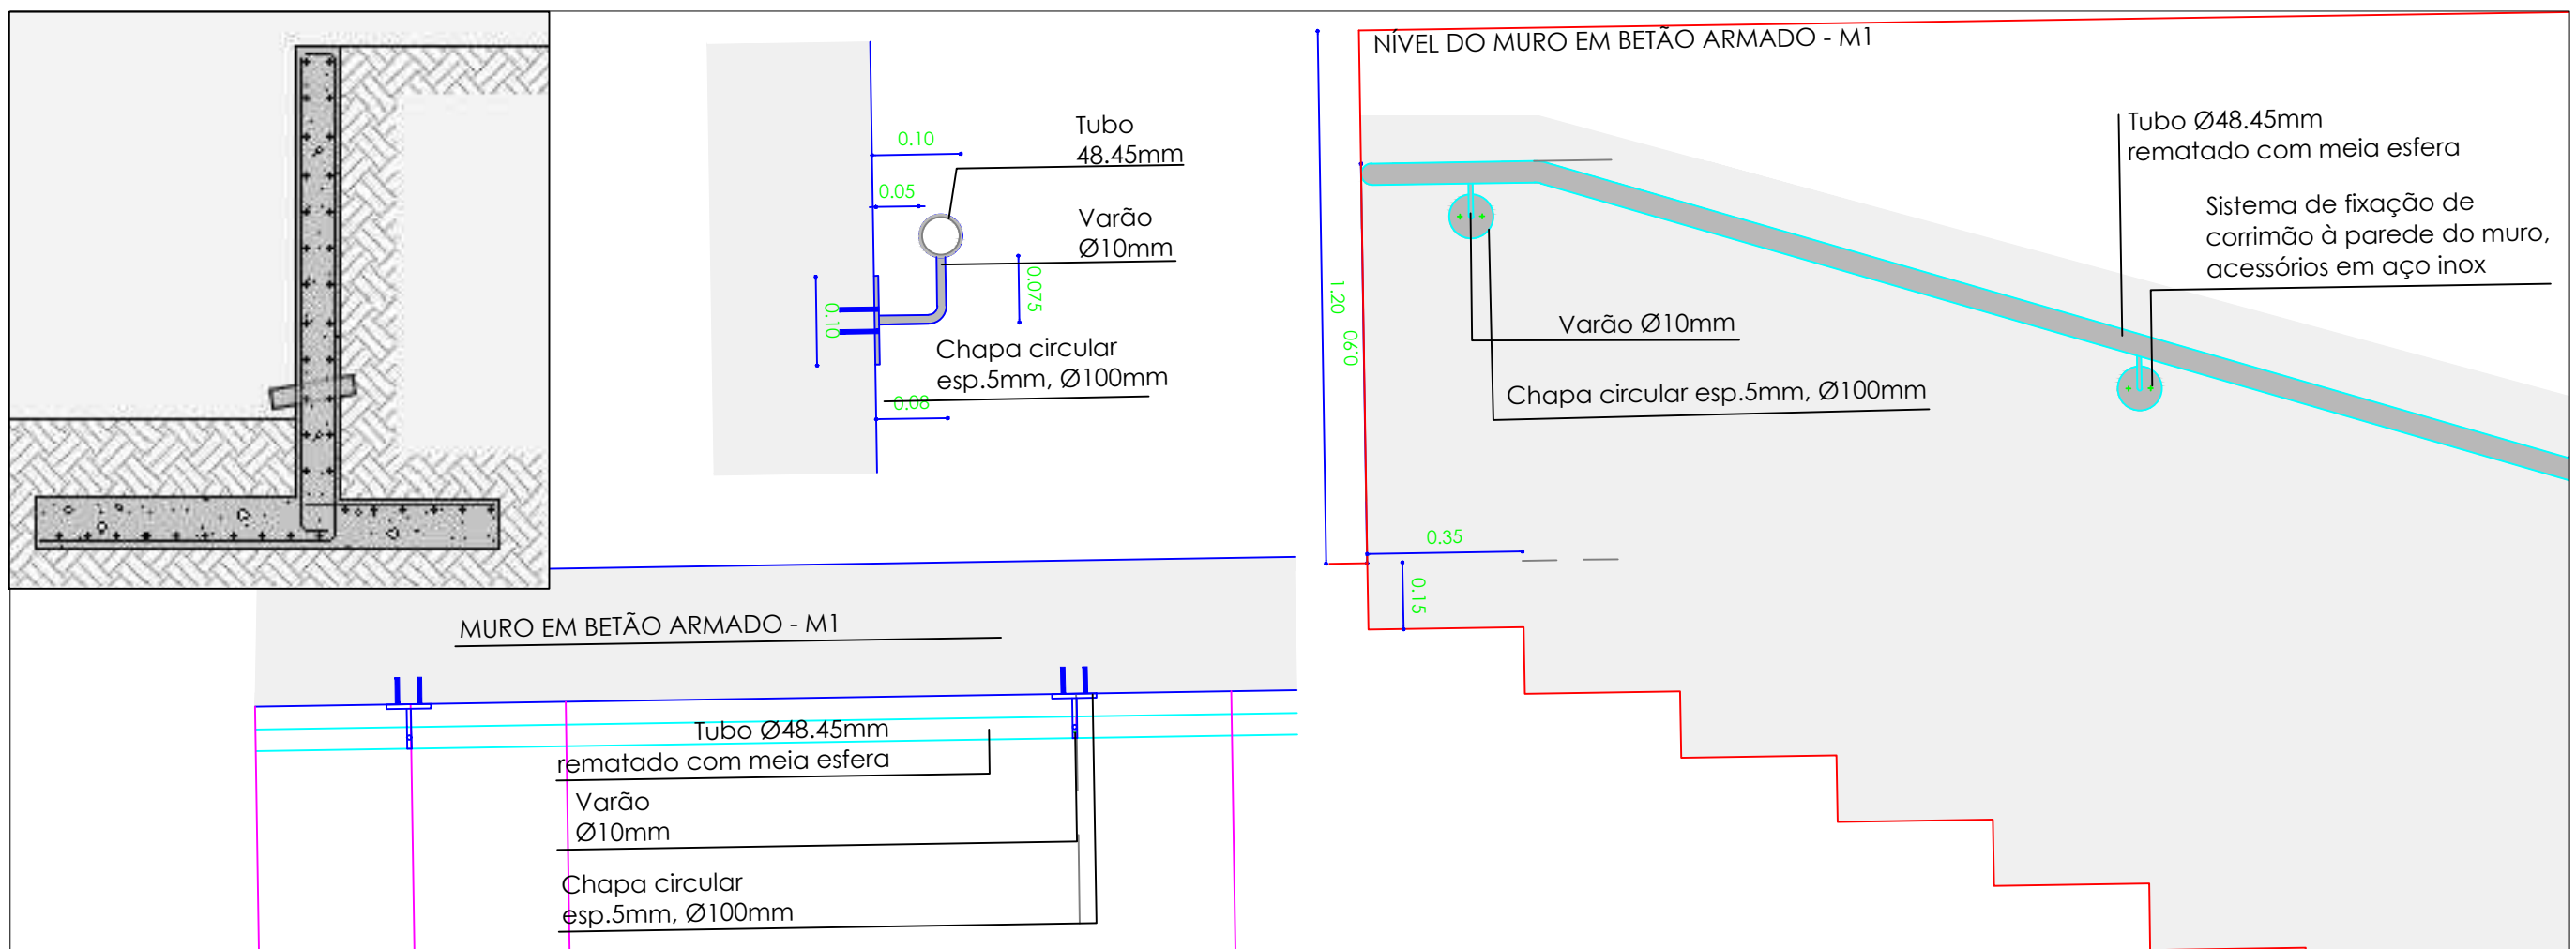

ALVALADE
Junta de Freguesia

Técnico
Arq. Paisagista
Francisco Maia nº1362

Des. n.º
05b

Designação
PP - Escadas

Obra e Local
Azinhaga das Teresinhas

Projecto
Projeto Execução

Escala
1:10 / 1.20

Data
janeiro 2021