




COBERTURA

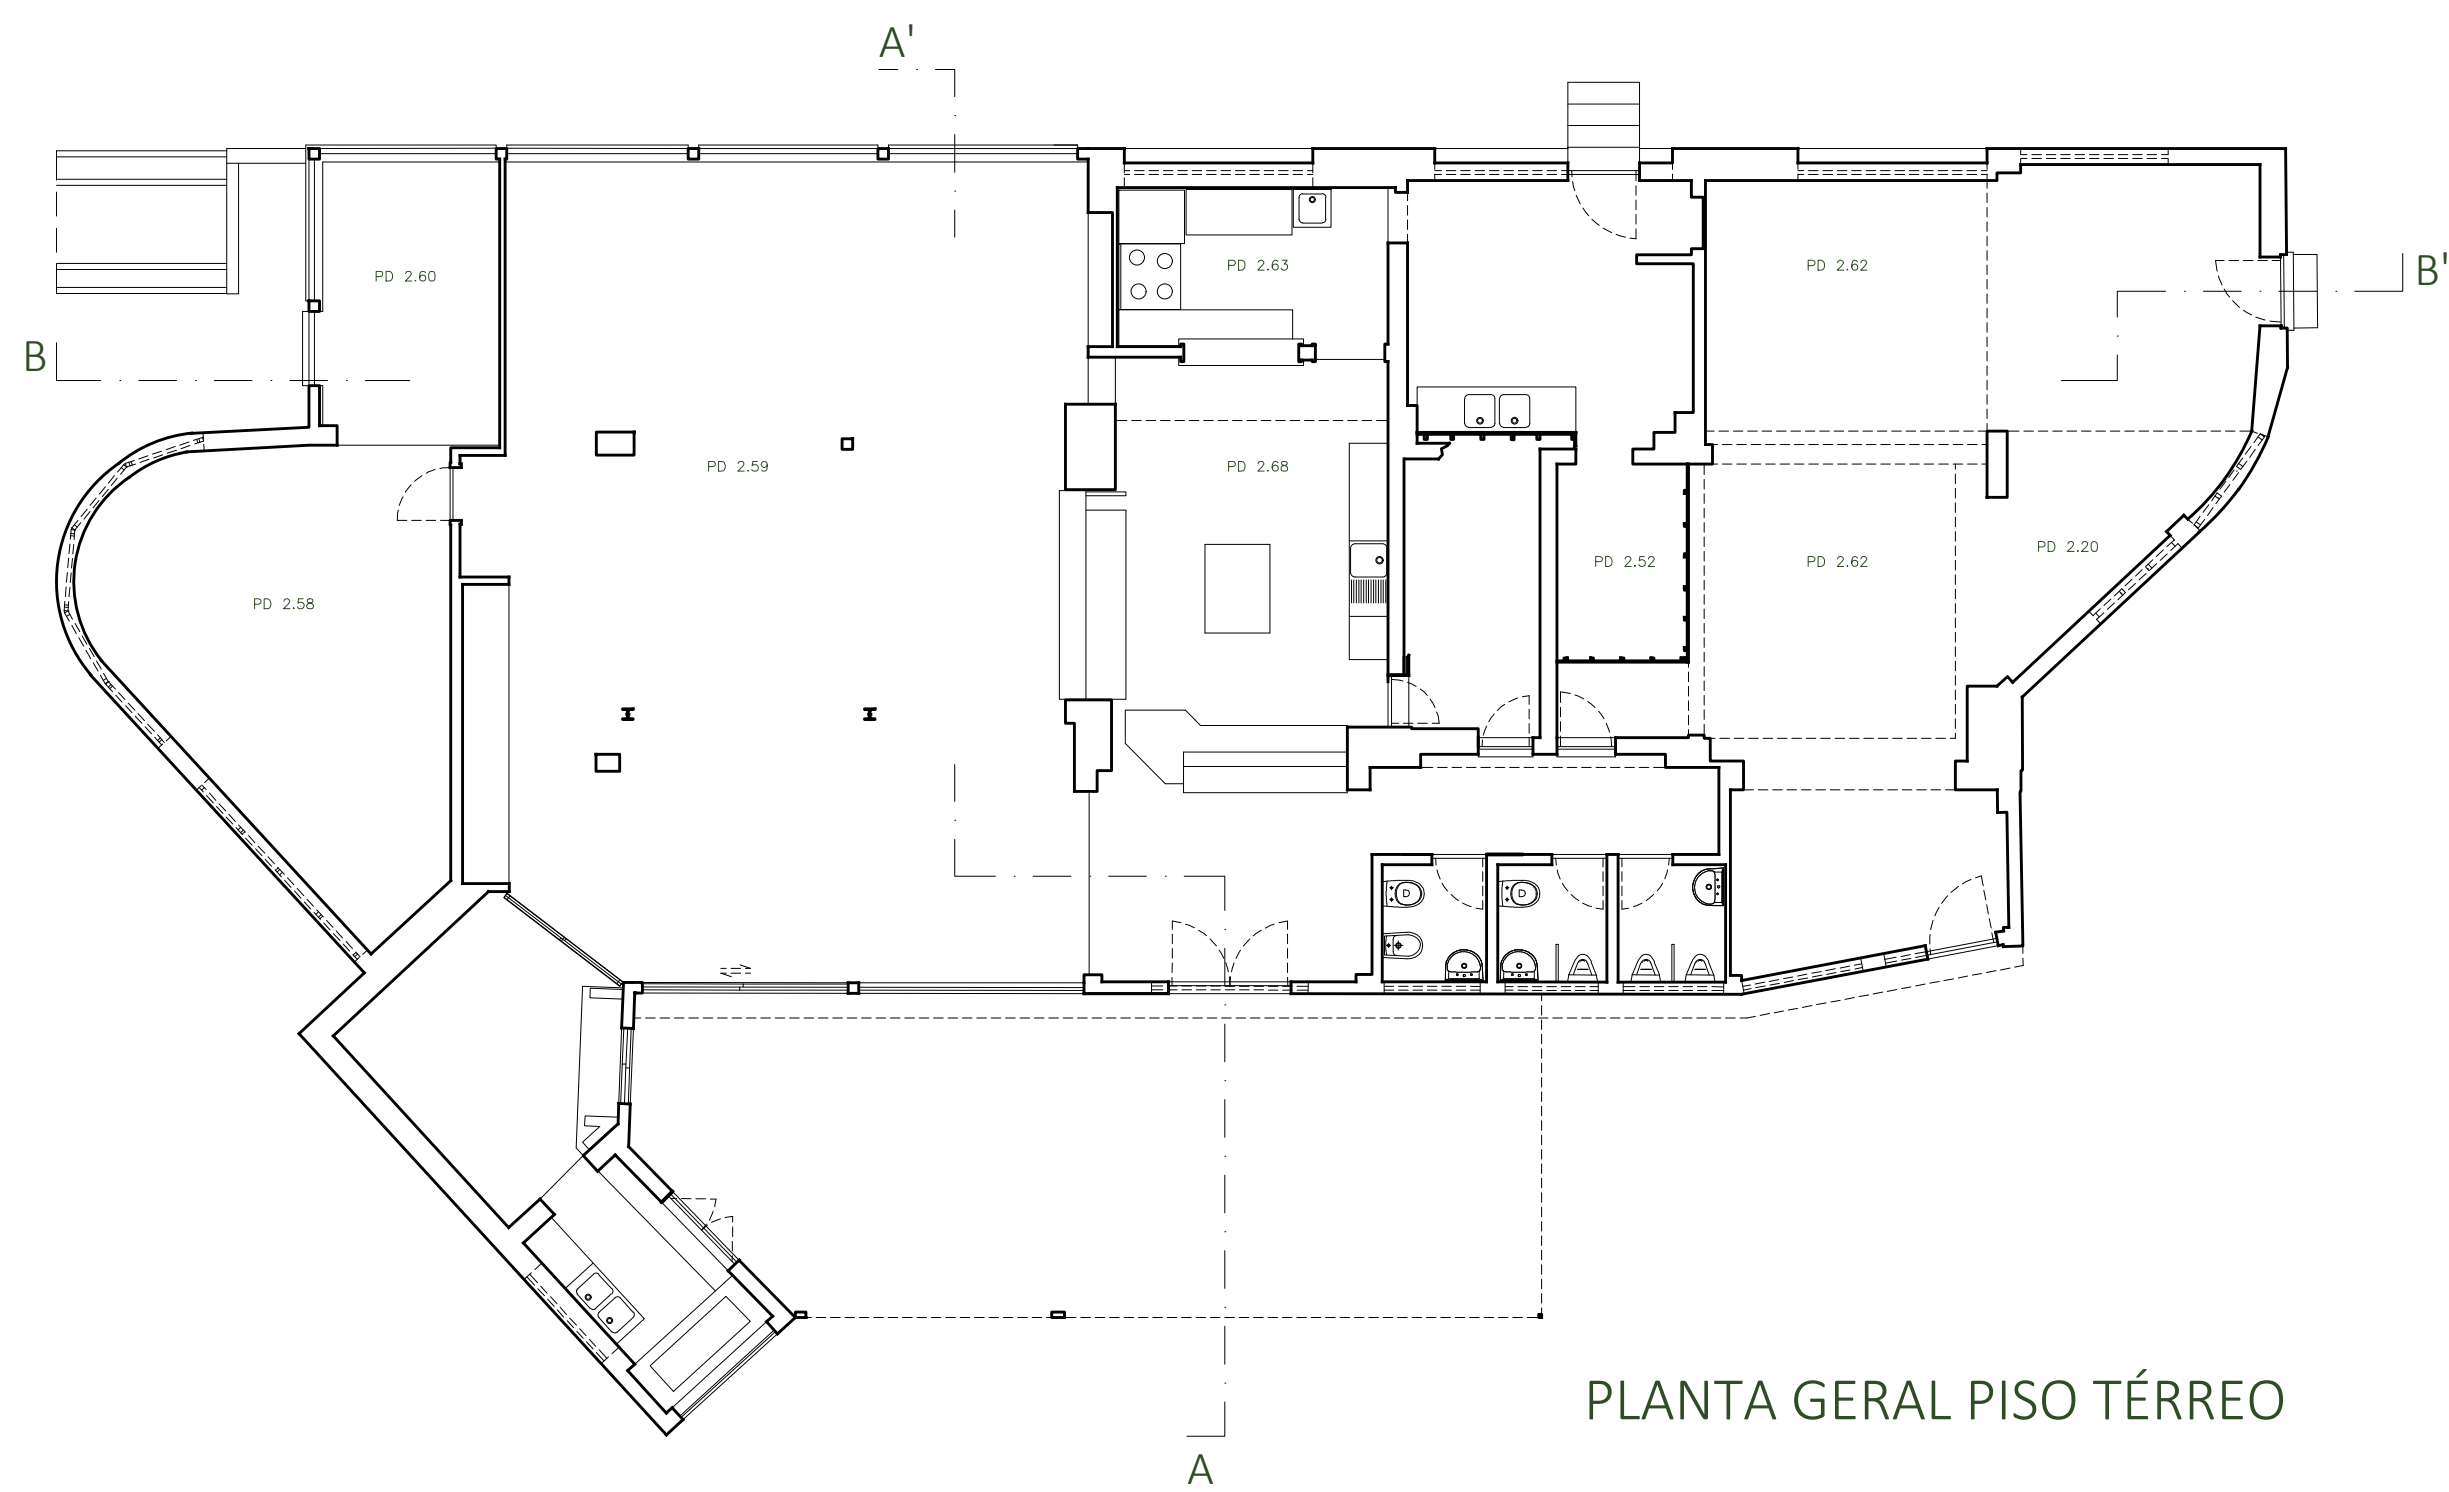


PLANTA GERAL PISO TÉRREO

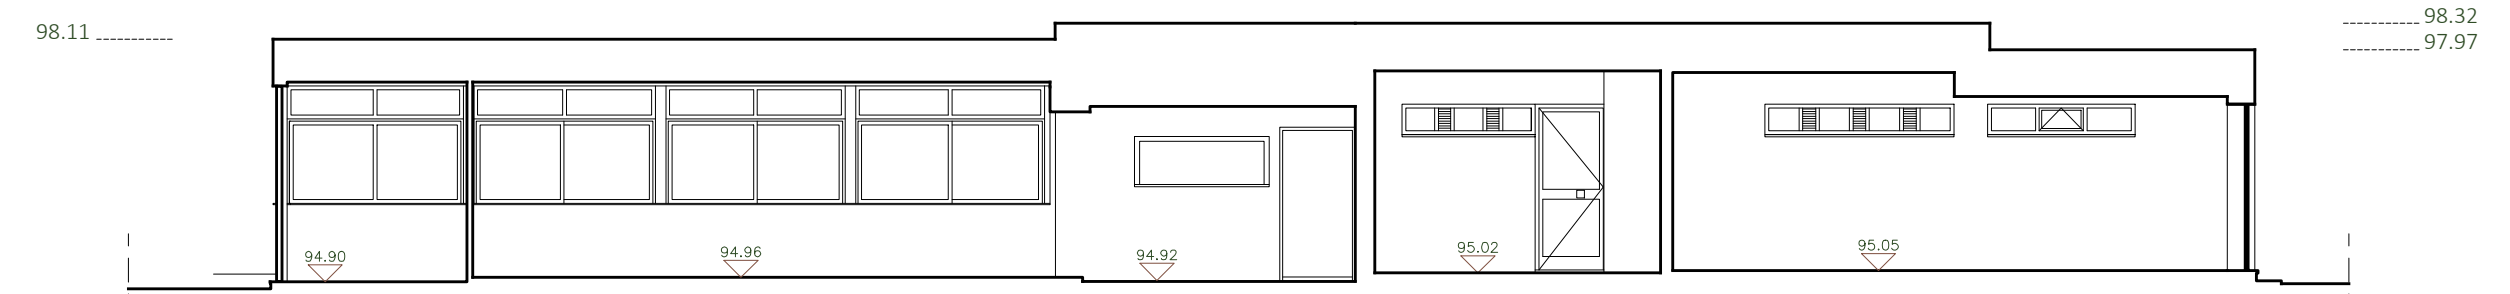


CORTE B-B'

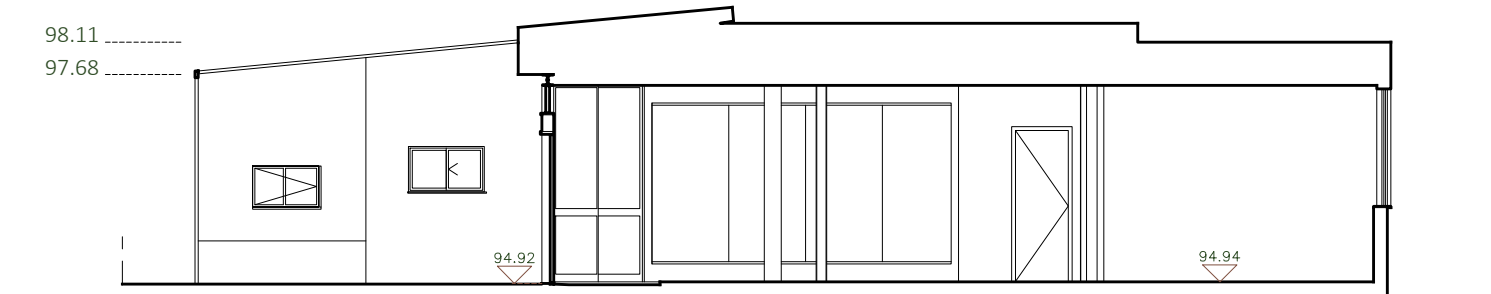


CORTE A-A'

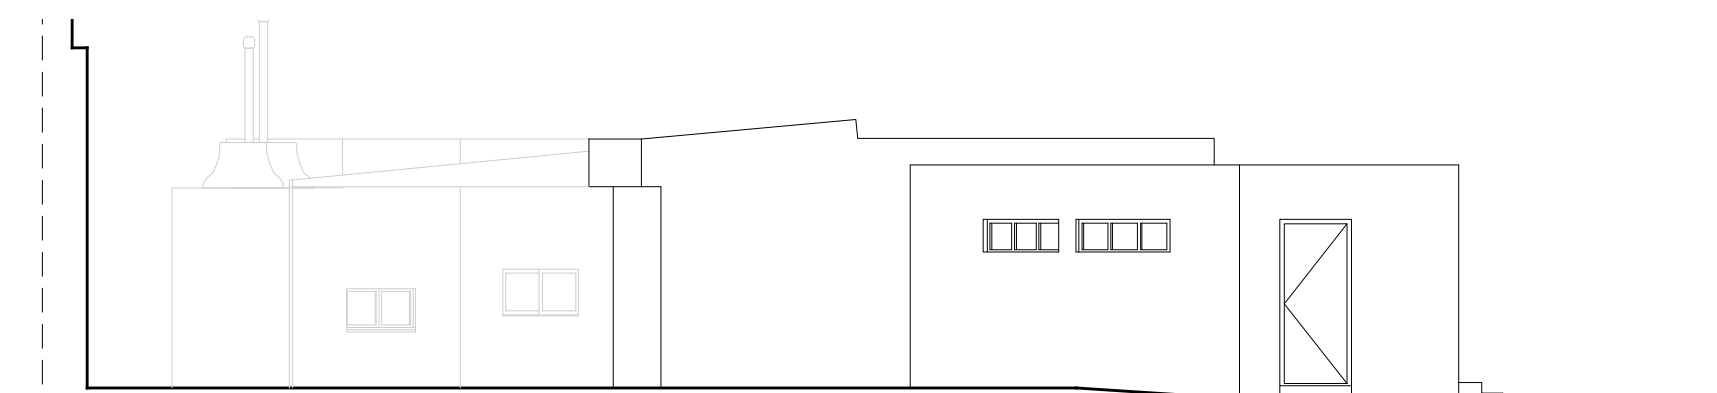

ALÇADO POENTE

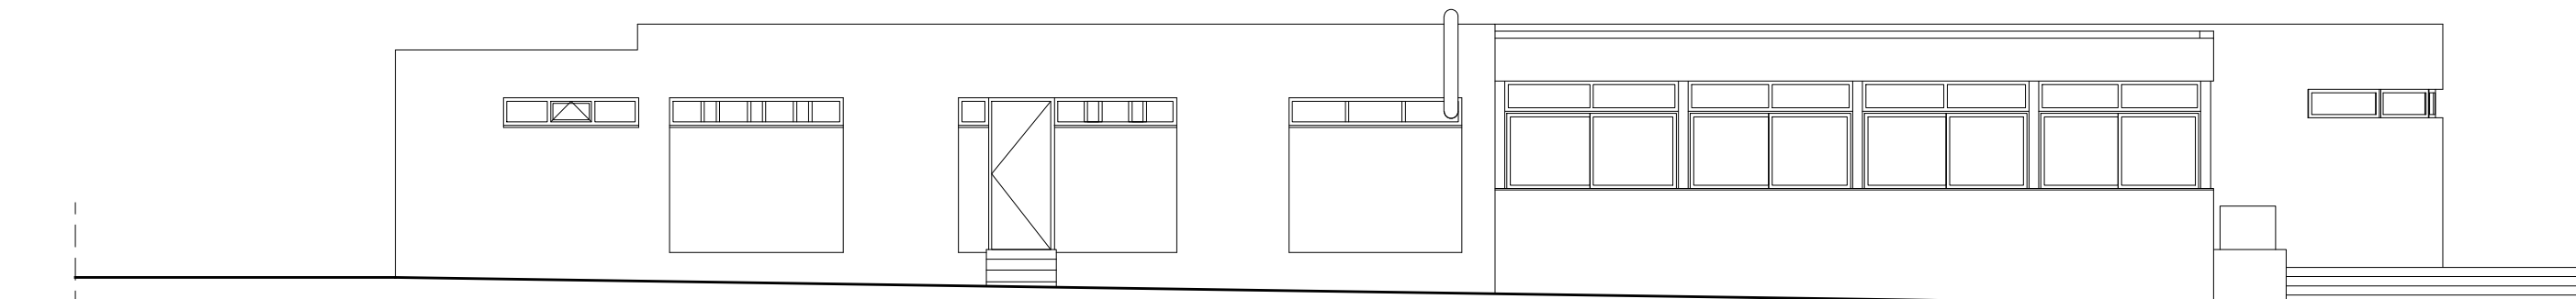

ALÇADO SUL

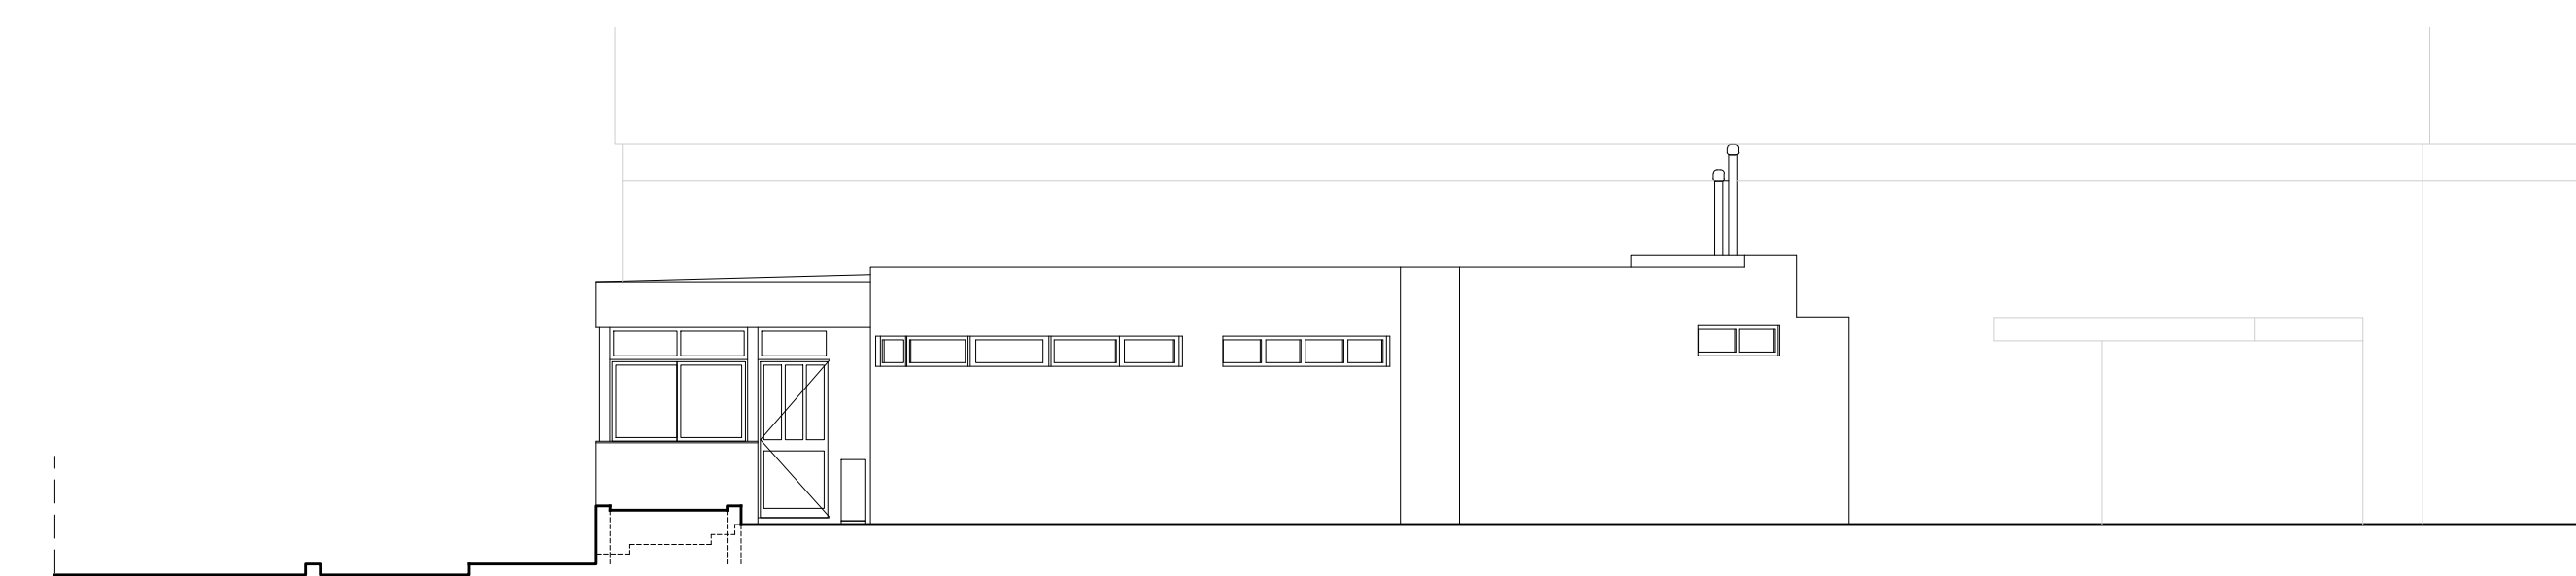


ALÇADO NASCENTE



ALÇADO NORTE

REQUERENTE	COORDENAÇÃO GERAL	COLABORAÇÃO
FREQUENCIA DE ALVALADE	Arq. Hugo Santos	
PROJETO	TECNICO RESPONSÁVEL	
ARQUITECTURA		
LOCAL		
FREQUENCIA DE ALVALADE		
LEVANTAMENTO ARQUITECTURA EXISTENTE		
RECUPERAÇÃO EDIFÍCIO SEDE DO GRUPO DESPORTIVO E CULTURAL FONSECAS E CALÇADA		
FASE	EXECUÇÃO	
PROJECIONISTA	OBRA	DESENHO Nº
---	---	01.0
VISTO	DATA	
	JAN. 2021	
FICHEIRO	ESCALA	
---	1:100	

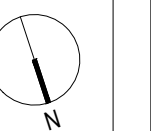

ESTE DOCUMENTO É PROPRIEDADE DA ALVALADE. A REPRODUÇÃO OU A UTILIZAÇÃO DE QUALQUER PARTE DO CONTEÚDO DESTA APLICAÇÃO DEVE SER AUTORIZADA POR ESCRITO. A ALVALADE NÃO SE RESPONSABILIZA POR ERROS DE CÁLCULO, OMISSÃO DE INFORMAÇÕES OU QUALQUER OUTRO TIPO DE ERRO. 