LEGENDA

IL1 - Luminária tipo ou equivalente a EXPORLUX ref. OFFICE SU 1200 DIR, opalino, 25W, 4000K

IL2 - Luminária Estanque 1200mm 24W

IL3 - Luminária Estanque 600mm 24W

IL4 - Bloco Autónomo mural Tipo ou equivalente a LEGRAND - URA ONE LED

Tomada monofásica c/terra (tipo Schuko)

Sensor de presença

AC 1
AC 2 Pré Instalação de alimentação Ar Condicionado

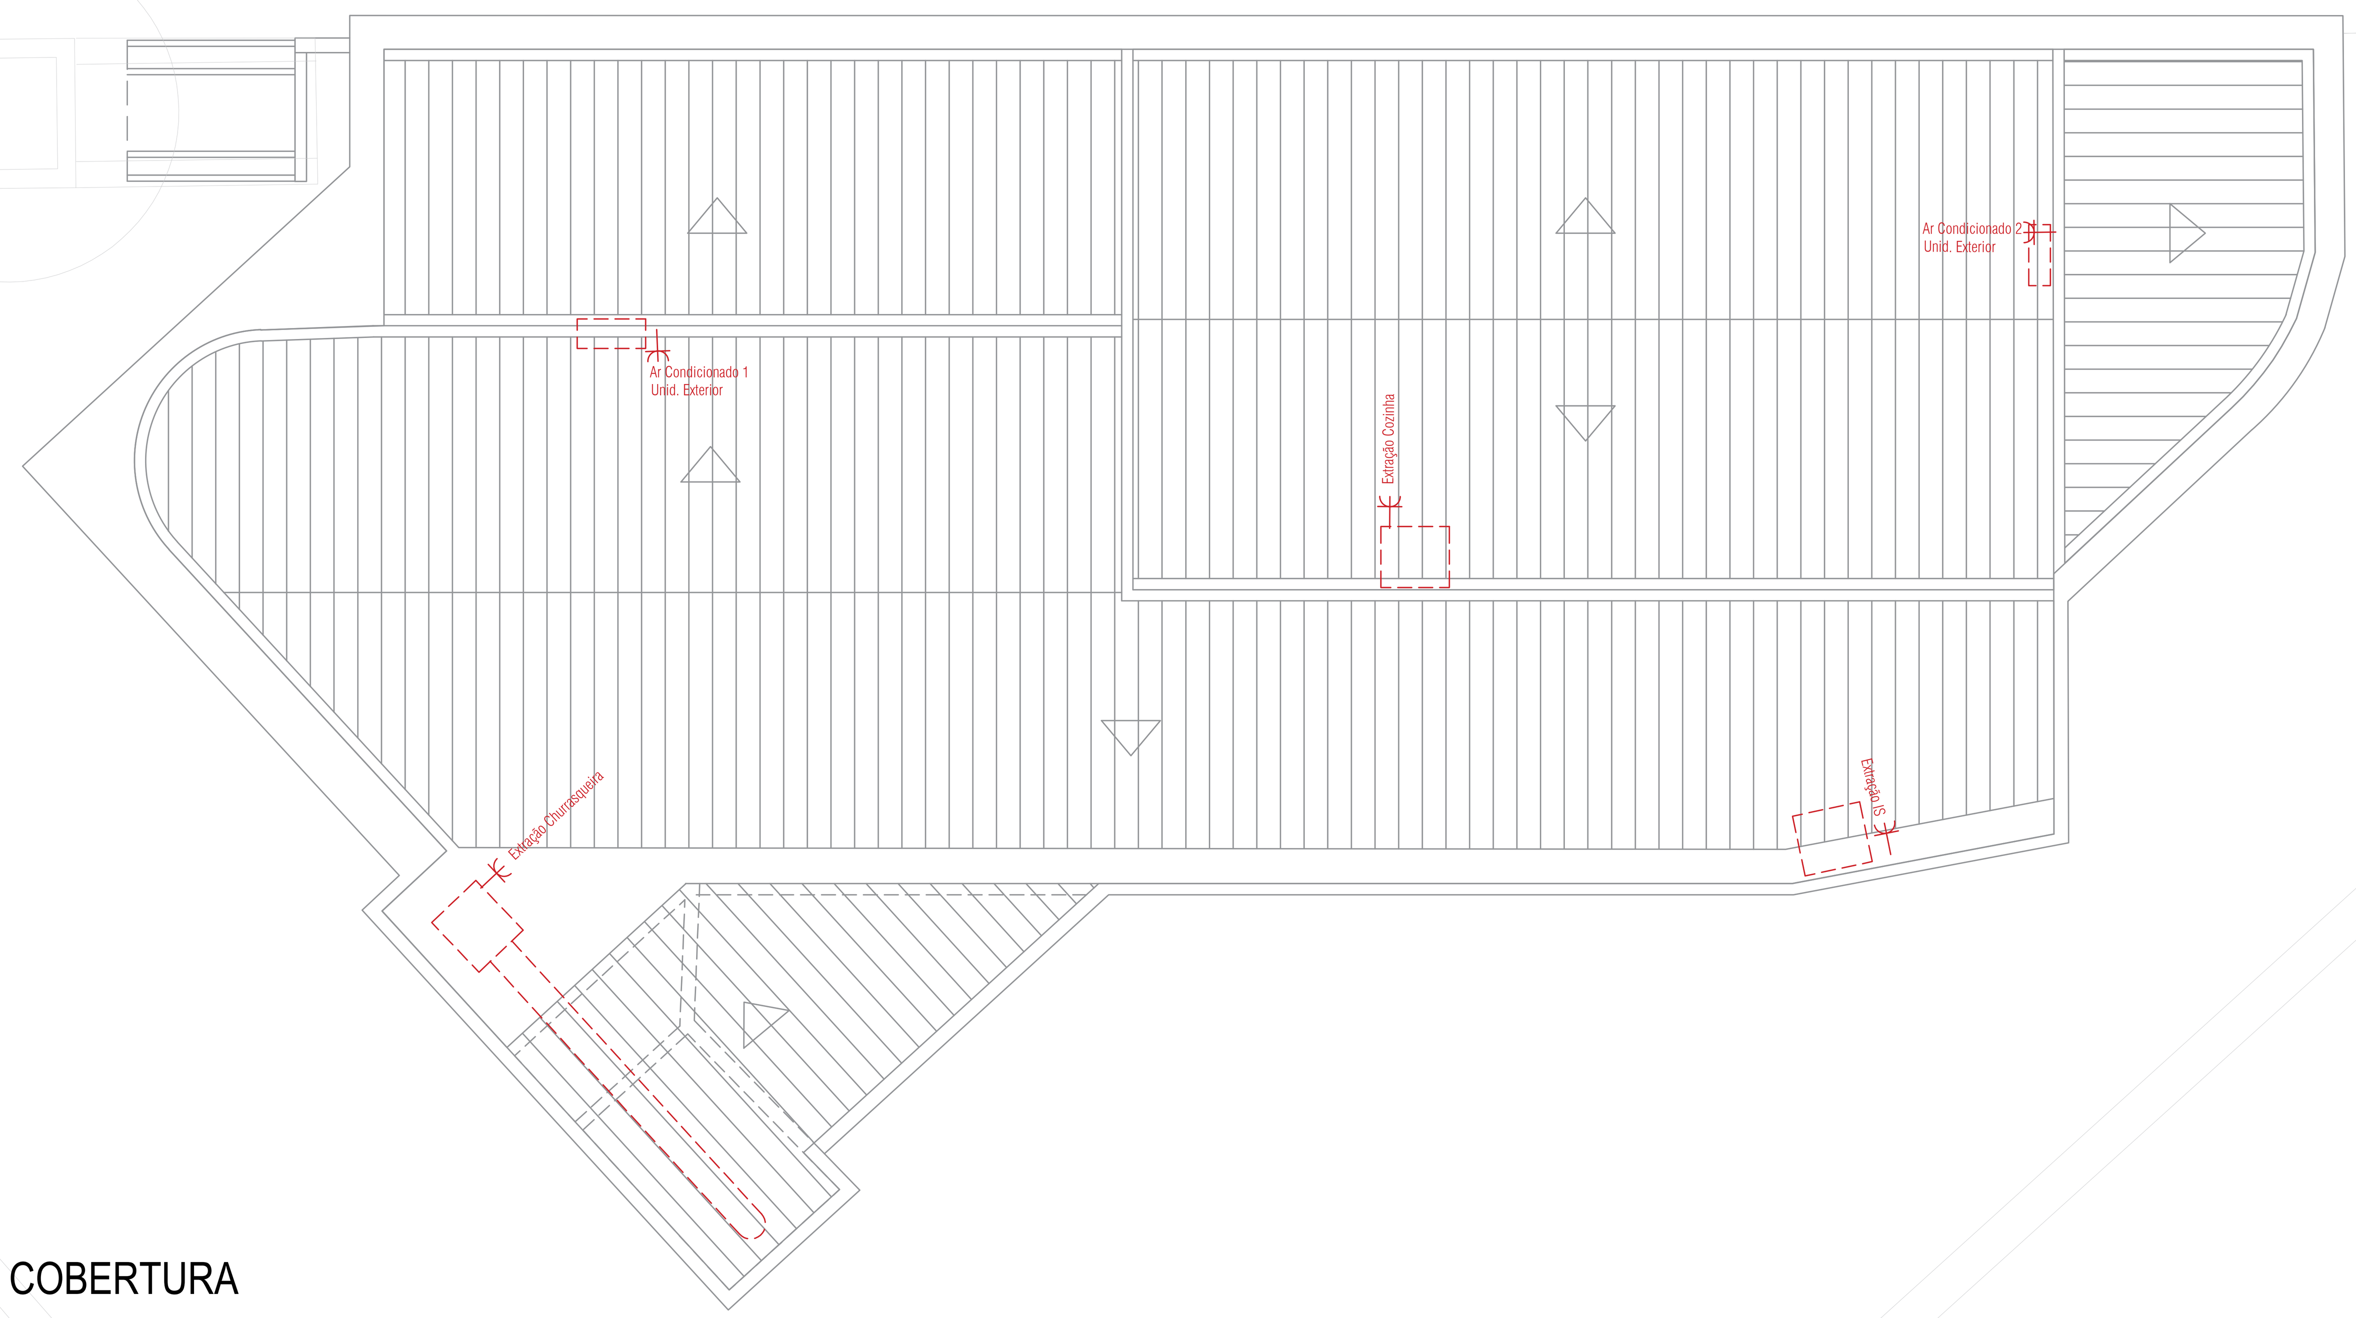

COBERTURA

ESTE DESENHO É PROPRIEDADE DO SEU AUTOR NÃO PODENDO SER REPRODUZIDO OU DIVULGADO SEM AUTORIZAÇÃO ESCRITA DO MESMO (decreto-lei 63/85 de 14 de março)
NOTAS GERAIS: 1 - OS TRABALHOS DEVERÃO SER EXECUTADOS DE ACORDO COM OS ELEMENTOS GRÁFICOS E ESCRITOS FORNECIDOS; 2 - TODAS AS COTAS DEVERÃO SER CONFIRMADAS DURANTE A OBRA; 3 - O PROJETO DE ARQUITECTURA NA FORMA E NO CONTEUDO PREVALECE SOBRE OS PROJETOS DE ESPECIALIDADES; 4 - O EMPREITEIRO DEVERÁ ELABORAR TODOS OS DESENHOS DE PORMENOR E PREPARAÇÃO NECESSÁRIOS PARA A RESOLUÇÃO DE CASOS PARTICULARES NÃO ESPECIFICADOS EM PROJETO E SUBMETÊ-LOS À APROVAÇÃO DOS PROJETISTAS; 5 - AS ESCALAS SUPERIORES PREVALECEM SOBRE AS INFERIORES; 6 - O PRESENTE DESENHO FAZ PARTE DA FASE DE PROJETO DE EXECUÇÃO. QUALQUER PROPOSTA DE ALTERAÇÃO DEVERÁ SER APRESENTADA, PREPARADA E APROVADA PELOS PROJETISTAS.

REQUERENTE

ALVALADE
Junta de Freguesia

COORDENAÇÃO GERAL
Arq. Hugo Santos

COLABORAÇÃO

TÉCNICO RESPONSÁVEL

PROJECTO
ARQUITECTURA

LOCAL
FREGUESIA DE ALVALADE

DESIGNAÇÃO
ESQUEMA ILUMINAÇÃO NORMAL e EMERGÊNCIA + TOMADAS
PISO 0 + COBERTURA
RECUPERAÇÃO EDIFICIO SEDE DO GRUPO DESPORTIVO E CULTURAL FONSECAS E CALÇADA

FASE
EXECUÇÃO

PROJECTO.N.º	OBS.	DESENHO.Nº
---	---	11.0

VISTO	DATA
	JAN.2021

FICHEIRO	ESCALA
--	1:50

N