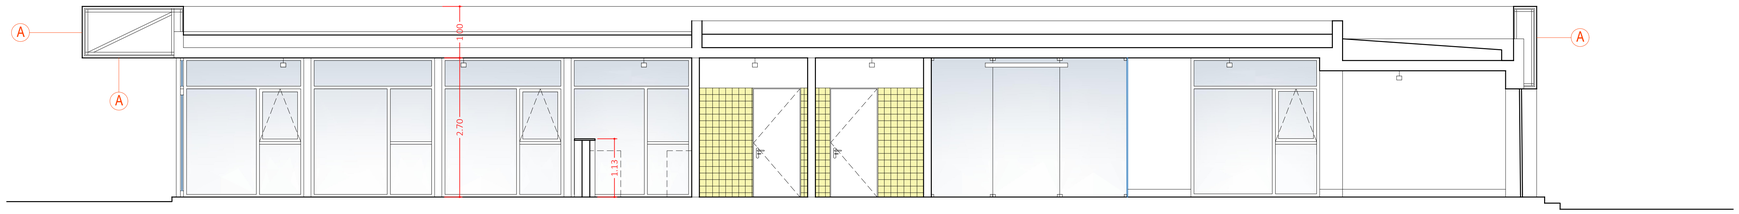

CORTE BB´

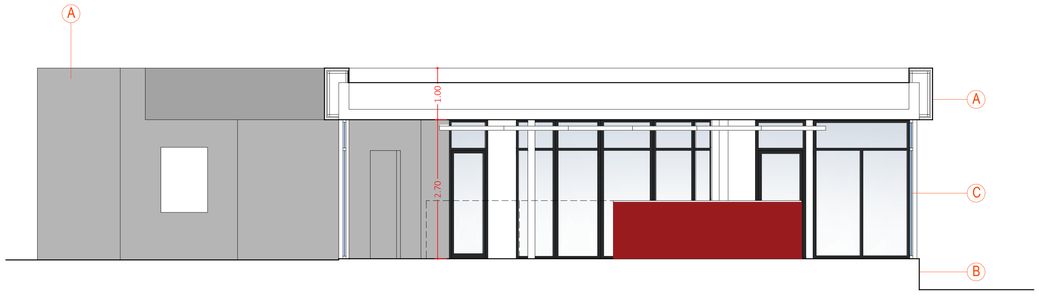

CORTE AA´

LEGENDA

(A) Isolamento térmico pelo exterior (*ETICS* 4cm) com estrutura de forma em aço leve e OSB em locais de aumento de volumetria, com acabamento em pintura na cor CINZA - RAL a definir

(B) Isolamento térmico pelo exterior (*ETICS* 4cm) com estrutura de forma em aço leve e OSB em locais de aumento de volumetria, com acabamento em pintura na cor VERMELHO - RAL a definir

(C) Vãos de janela e portas em Caixilharia de aluminio na cor RAL CINZA - RAL a definir, e vidros duplos

(D) Elemento gráfico de designação em Letras de aço recortado e lacado na cor branca fixação em perne metálico com afastamento da parede (1cm)

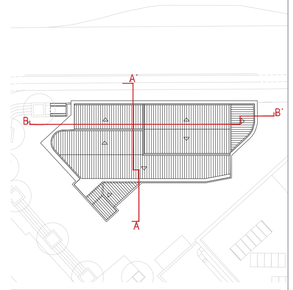

REQUERENTE

ALVALADE
Junta de Freguesia

COORDENAÇÃO GERAL
Arq. Hugo Santos

COLABORAÇÃO

TÉCNICO RESPONSÁVEL

PROJECTO

ARQUITECTURA

LOCAL
FREGUESIA DE ALVALADE

DESIGNAÇÃO
CORTES AA´ e BB´

RECUPERAÇÃO EDIFICIO SEDE DO GRUPO DESPORTIVO E CULTURAL FONSECAS E CALÇADA

FASE
EXECUÇÃO

PROJECTO Nº	OBS.	DESENHO Nº
---	---	04.0

VISTO	DATA
	JAN.2021

FICHEIRO	ESCALA
--	1:50

N

ESTE DESENHO É PROPRIEDADE DO SEU AUTOR NÃO PODENDO SER REPRODUZIDO OU DIVULGADO SEM AUTORIZAÇÃO ESCRITA DO MESMO (Decreto-lei 63/85 de 14 de março)
NOTA GERAL - OS TRABALHOS DEVERÃO SER EXECUTADOS DE ACORDO COM AS NORMAS E REGULAMENTOS EM VIGOR. - OS DESENHOS DEVEM SER CONFERIDOS NO LOCAL PELO EMPREITEIRO E QUALQUER DISCREPÂNCIA DEVERÁ SER COMUNICADA À FISCALIZAÇÃO. - OS DESENHOS DEVEM SER LIDOS EM CONJUNTO COM AS RESPECTIVAS ESPECIFICAÇÕES TÉCNICAS. - OS DESENHOS DE PROJECTO SÓ PODEM SER UTILIZADOS PARA A EXECUÇÃO DA OBRA APÓS A SUA APROVAÇÃO. - QUALQUER ALTERAÇÃO AO PROJECTO APROVADO DEVERÁ SER OBJECTO DE NOVO PROJECTO A SUBMETER À APROVAÇÃO. - A ALTERAÇÃO DO PROJECTO SÓ PODERÁ SER EFECTUADA APÓS AUTORIZAÇÃO DO AUTOR DO PROJECTO. - A EXECUÇÃO DE QUALQUER ALTERAÇÃO DEVERÁ SER PRECEDIDA DE ELABORAÇÃO DE NOVO PROJECTO DE ALTERAÇÃO. - A FALTA DE PARTE DE PROJECTO DE EXECUÇÃO DAQUELE PROPOSTO DE ALTERAÇÃO DEVERÁ SER APRESENTADA PREPARADA E APROVADA PELOS PROJECTISTAS