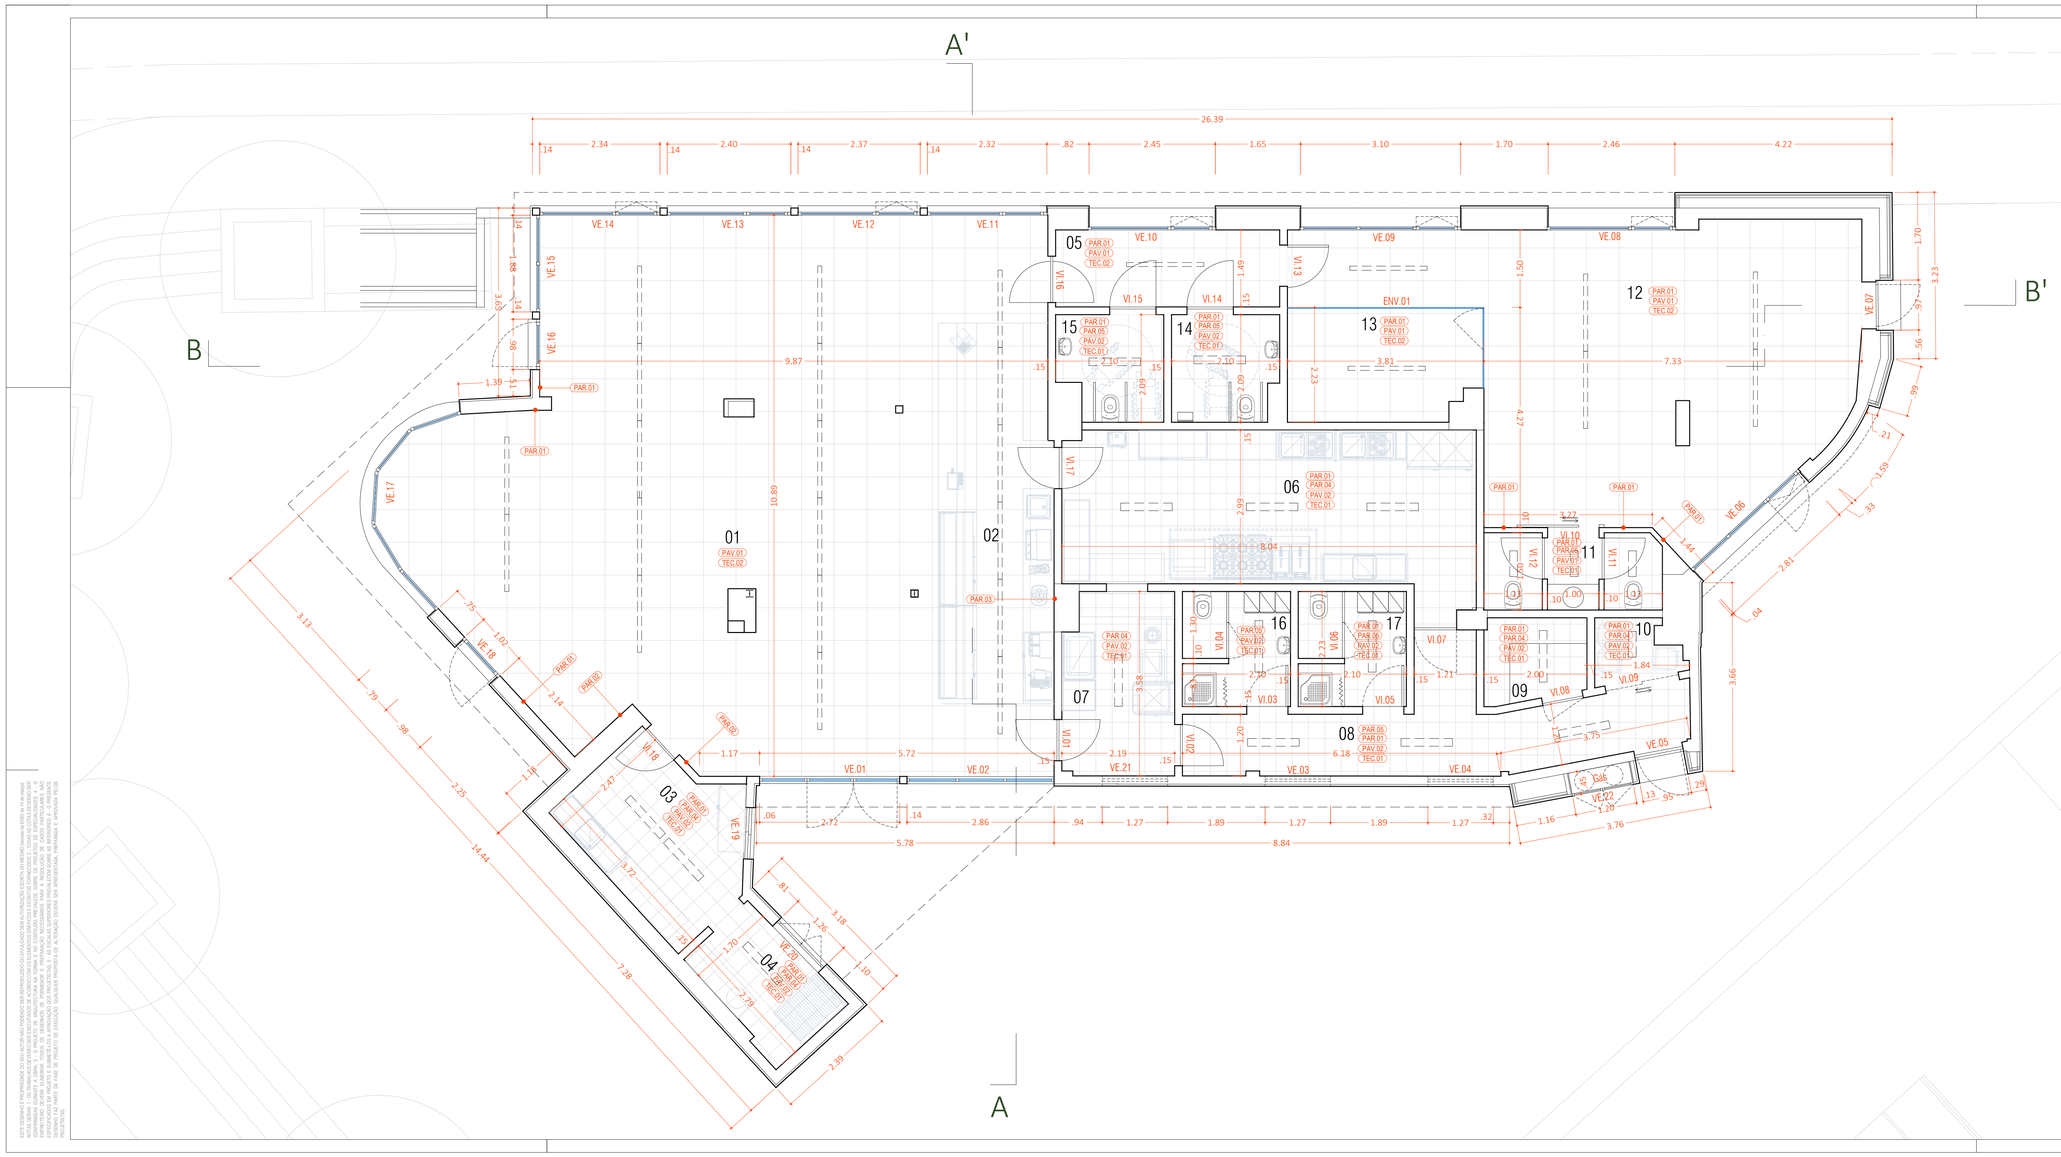

ACABAMENTOS

PAV.1 - Pavimento cerâmico, tipo ou equivalente, ALELUIA gama TECHNICAL - cinza escuro 60x60x0,8 retificado natural ref. 10250608R + rodapé 80x59,2x8

PAV.2 - Pavimento cerâmico, tipo ou equivalnte, ALELUIA gama TECHNICAL - cinza claro 30x30x0,8 anti-derrapante ref. 10203708AS

PAR.1 - Acabamento de parede em tinta, tipo ou equivalente, CIN CINACRYL na cor branca.

PAR.2 - Acabamento de parede em tinta, tipo ou equivalente, CIN CINACRYL na cor cinza RAL a definir.

PAR.3 - Acabamento de parede em revestimento cerâmico, tipo ou equivalente, ALELUIA URBAN ATELIER encarnado 10x10 brilho ref. A3700

PAR.4 - Acabamento de parede em revestimento cerâmico, tipo ou equivalente, ALELUIA URBAN branco 20x20 brilho ref. G01.

PAR.5 - Acabamento de parede em revestimento cerâmico, tipo ou equivalente, ALELUIA URBAN amarelo 20x20 brilho ref. G08.

TEC.1 - Acabamento de tecto em tinta, tipo ou equivalente, CIN CINACRYL na cor branca.

TEC.2 - Acabamento de tecto em tinta, tipo ou equivalente, CIN VINYLMATT na cor cinza escuro RAL a definir.

LEGENDA

01 - ÁREA DE REFEIÇÕES
02 - CAFETARIA | COPA
03 - COPA APOIO CHURRASQUEIRA
04 - CHURRASQUEIRA
05 - CIRCULAÇÃO
06 - COZINHA
07 - LAVAGENS
08 - CIRCULAÇÃO
09 - ÁREA TÉCNICA / ARMAZÉM
10 - LIXOS
11 - INSTALAÇÕES SANITÁRIAS - SALA DE SÓCIOS
12 - SALA SÓCIOS
13 -GABINETE DIRECÇÃO
14 -I.S. MASCULINA
15 -I.S. FEMININA
16 -BALNEÁRIO MASCULINO
17 -BALNEÁRIO FEMININO

REQUERENTE
ALVALADE
Junta de Freguesia

COORDENAÇÃO GERAL
Arq. Hugo Santos

COLABORAÇÃO

TÉCNICO RESPONSÁVEL

PROJECTO
ARQUITECTURA

LOCAL
FREGUESIA DE ALVALADE

DESIGNAÇÃO
PLANTA PISO 0

RECUPERAÇÃO EDIFICIO SEDE DO GRUPO DESPORTIVO E CULTURAL FONSECAS E CALÇADA

FASE
EXECUÇÃO

PROJECTO N.º

OBS.

DESENHO Nº
02.0

VISTO

DATA
JAN.2021

FICHEIRO
--

ESCALA
1:50

ESTE DESENHO É PROPRIEDADE DO SEU AUTOR NÃO PODENDO SER REPRODUZIDO OU UTILIZADO SEM AUTORIZAÇÃO EXPRESSA DO MESMO (Artigos 68 e 69 do Decreto-Lei nº 63/85 de 14 de março)
NOTAS GERAIS: 1 - OS TRABALHOS DEVERÃO OBEDECER ESTRITAMENTE AS INDICAÇÕES DE PORMENORES E ESPECIFICAÇÕES CONSTANTES DOS ESTUDOS COMPLEMENTARES E TODAS AS OUTRAS INDICAÇÕES CONSTANTES DO PROJECTO DE EXECUÇÃO. 2 - TODAS AS DIMENSÕES DEVERÃO SER VERIFICADAS NO LOCAL PELO EMPREITEIRO, NÃO SE ADMITINDO QUAISQUER ALTERAÇÕES DE PORMENOR E PREPARAÇÃO NECESSÁRIAS PARA A EXECUÇÃO DE TODOS OS TRABALHOS. 3 - O EMPREITEIRO DEVERÁ VISITAR O LOCAL ANTES DE SUBMETER A PROPOSTA E PREPARAÇÃO NECESSÁRIAS PARA A EXECUÇÃO DE TODOS OS TRABALHOS. 4 - TODOS OS ESTUDOS DE ESPECIALIDADES DEVERÃO SER COMPATIBILIZADOS ENTRE SI ANTES DA EXECUÇÃO DOS TRABALHOS. 5 - QUAISQUER DÚVIDAS DEVERÃO SER ESCLARECIDAS ANTES DA EXECUÇÃO DOS TRABALHOS. 6 - O EMPREITEIRO DEVERÁ VISITAR O LOCAL ANTES DE SUBMETER A PROPOSTA E PREPARAÇÃO NECESSÁRIAS PARA A EXECUÇÃO DE TODOS OS TRABALHOS. 7 - TODAS AS DIMENSÕES DEVERÃO SER VERIFICADAS NO LOCAL PELO EMPREITEIRO, NÃO SE ADMITINDO QUAISQUER ALTERAÇÕES DE PORMENOR E PREPARAÇÃO NECESSÁRIAS PARA A EXECUÇÃO DE TODOS OS TRABALHOS. 8 - OS TRABALHOS DEVERÃO OBEDECER ESTRITAMENTE AS INDICAÇÕES DE PORMENORES E ESPECIFICAÇÕES CONSTANTES DOS ESTUDOS COMPLEMENTARES E TODAS AS OUTRAS INDICAÇÕES CONSTANTES DO PROJECTO DE EXECUÇÃO. 9 - QUAISQUER DÚVIDAS DEVERÃO SER ESCLARECIDAS ANTES DA EXECUÇÃO DOS TRABALHOS. 10 - TODOS OS ESTUDOS DE ESPECIALIDADES DEVERÃO SER COMPATIBILIZADOS ENTRE SI ANTES DA EXECUÇÃO DOS TRABALHOS. 11 - TODOS OS ESTUDOS DE ESPECIALIDADES DEVERÃO SER COMPATIBILIZADOS ENTRE SI ANTES DA EXECUÇÃO DOS TRABALHOS. 12 - TODOS OS ESTUDOS DE ESPECIALIDADES DEVERÃO SER COMPATIBILIZADOS ENTRE SI ANTES DA EXECUÇÃO DOS TRABALHOS. 13 - TODOS OS ESTUDOS DE ESPECIALIDADES DEVERÃO SER COMPATIBILIZADOS ENTRE SI ANTES DA EXECUÇÃO DOS TRABALHOS. 100 - TODOS OS ESTUDOS DE ESPECIALIDADES DEVERÃO SER COMPATIBILIZADOS ENTRE SI ANTES DA EXECUÇÃO DOS TRABALHOS.