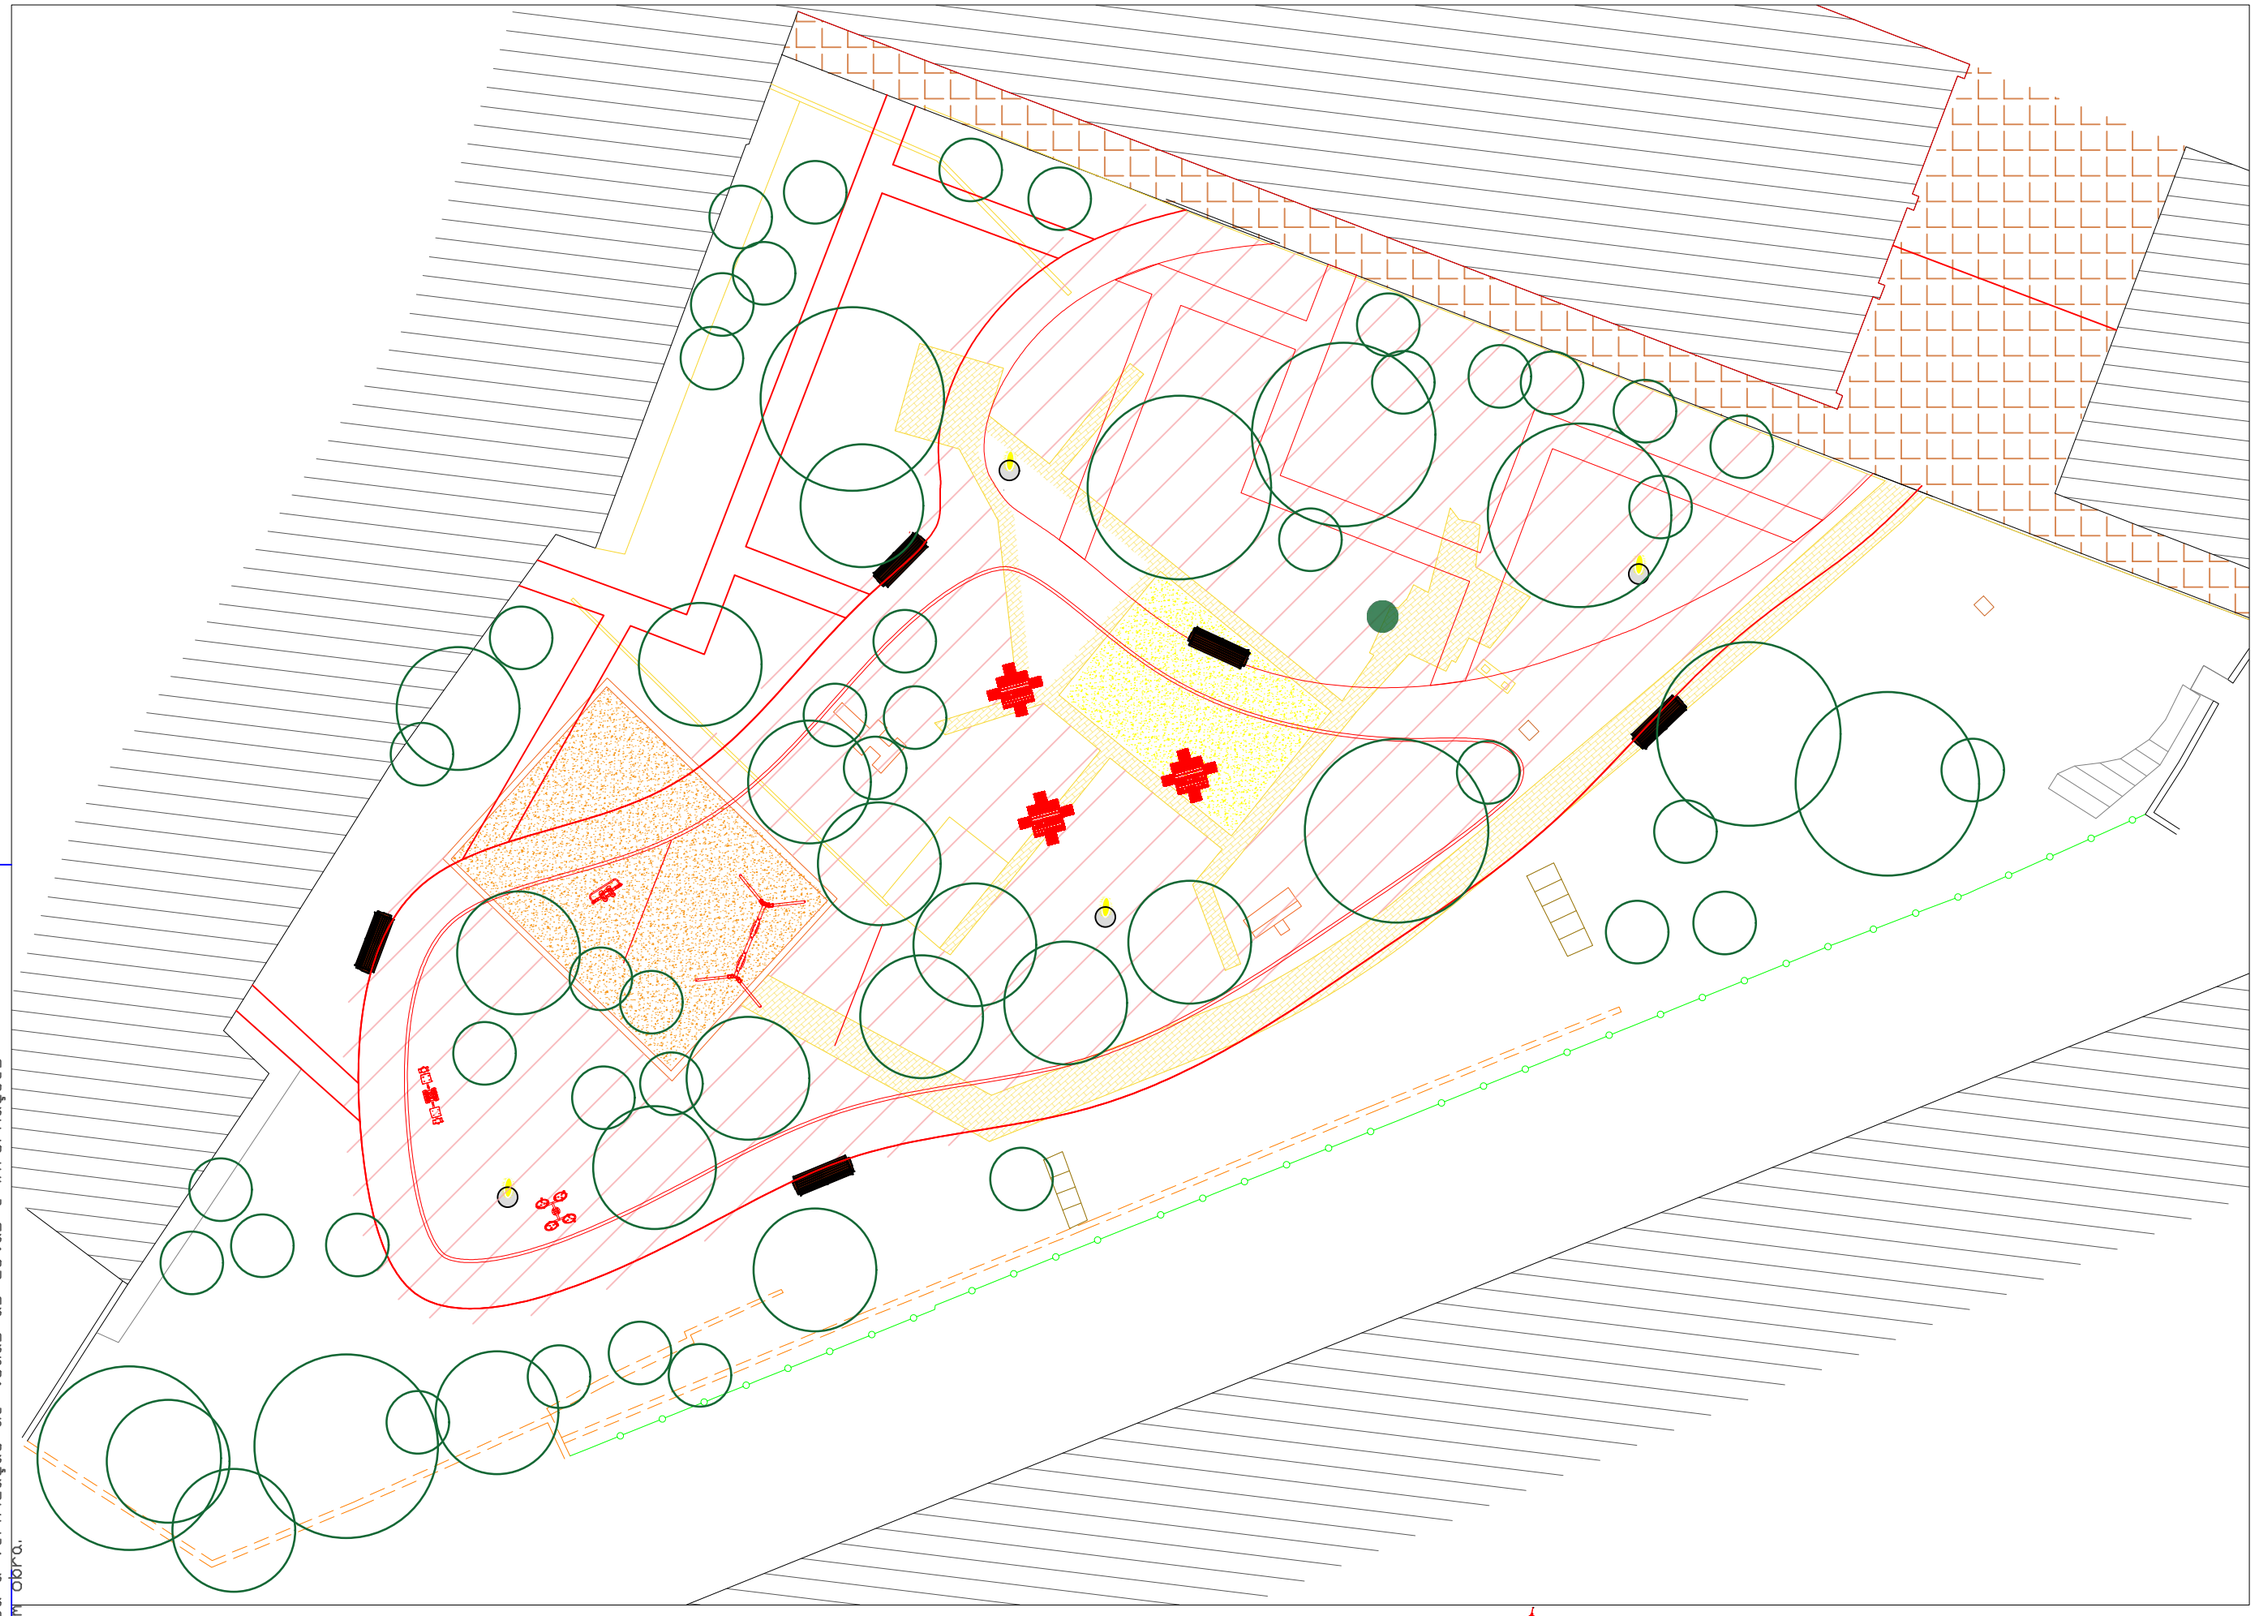

Não dispensa a verificação de todas as cotas e informações indicadas em obra.

Pavimento Calçada - a refazer

Pavimento Brita - a remover

Pavimento sintético - a demolir

Pavimento Pavê - a demolir

Murete - a demolir

Lancil guia - a demolir

Equipamentos - a instalar

Elementos a Salvaguardar

Limite intervenção

ALVALADE
Junta de Freguesia

Técnico
Arq. Paisagista Francisco Maia nº1362

Des. n.º
04

Designação
Plano Alterações

Obra e Local
Jardim dos Moradores

Projecto
Projeto Execução

Escala
1:200

Data
março. 2021