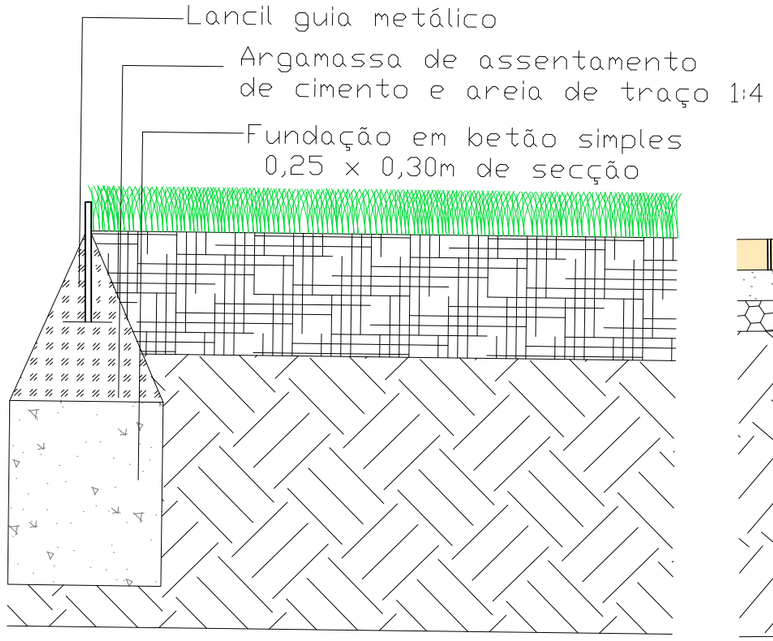

PCR 1
Remate de pavimento em lancil metálico

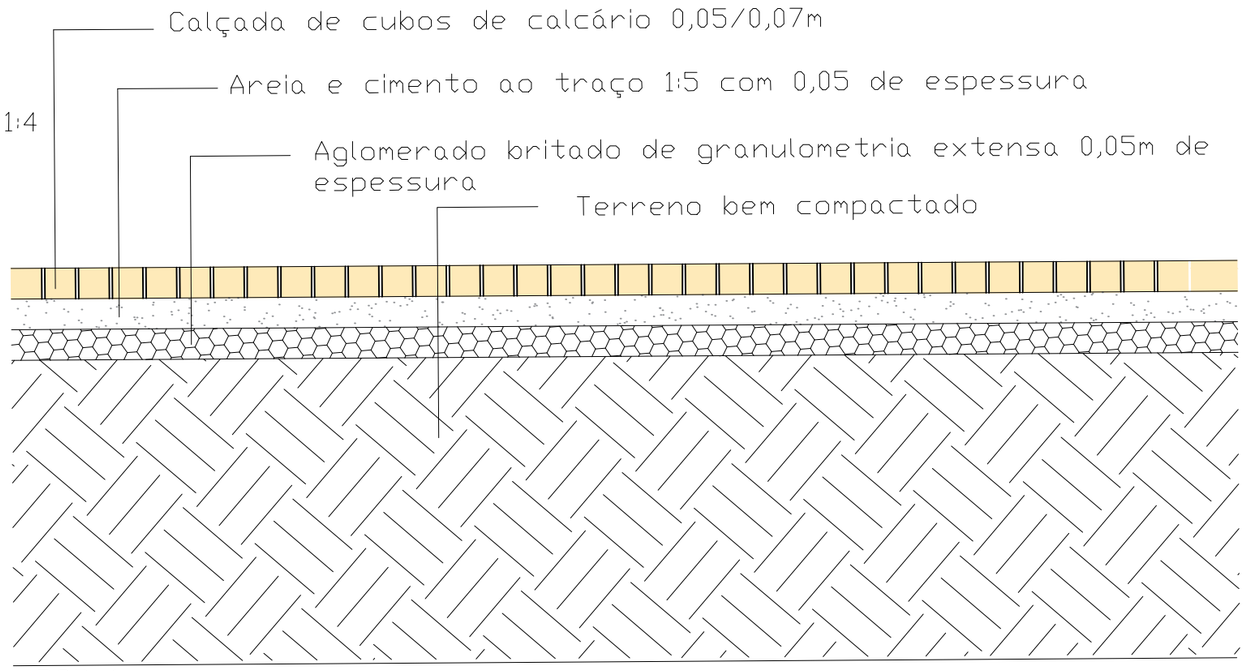

PCP 1
Calçada de calcário

Escala 1/10

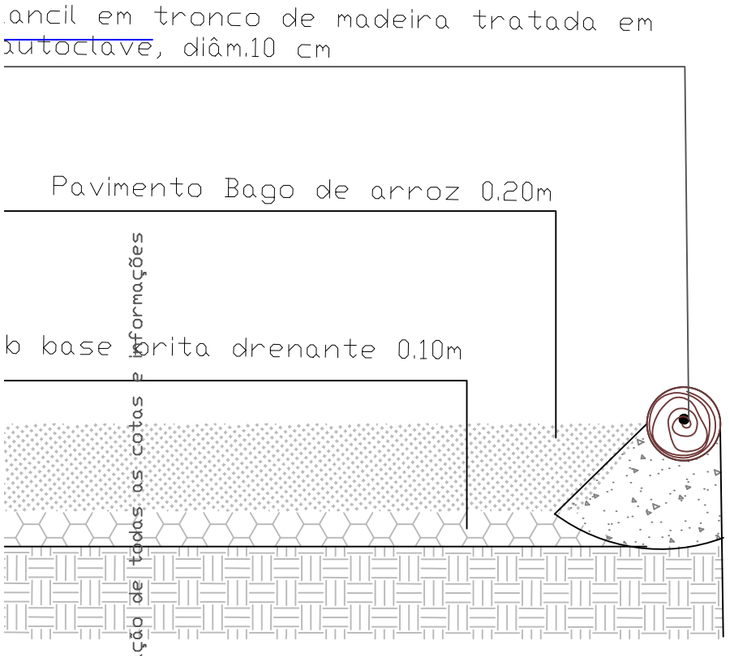

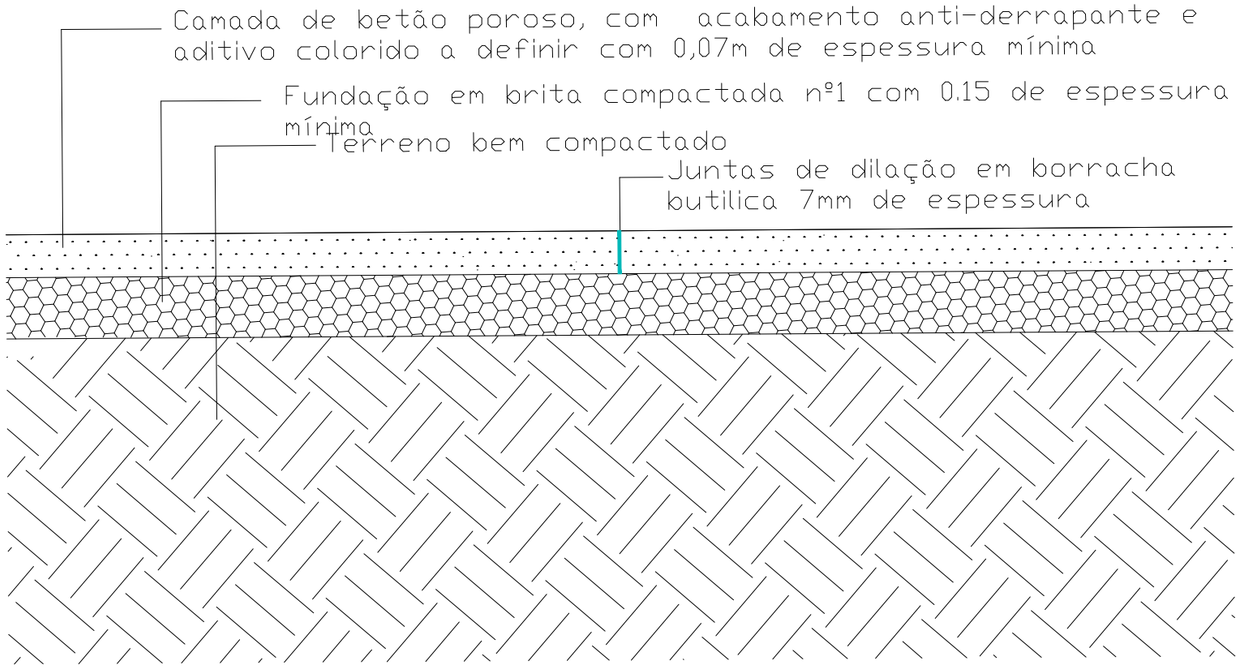

PCP 2
Betão poroso

Escala 1/10

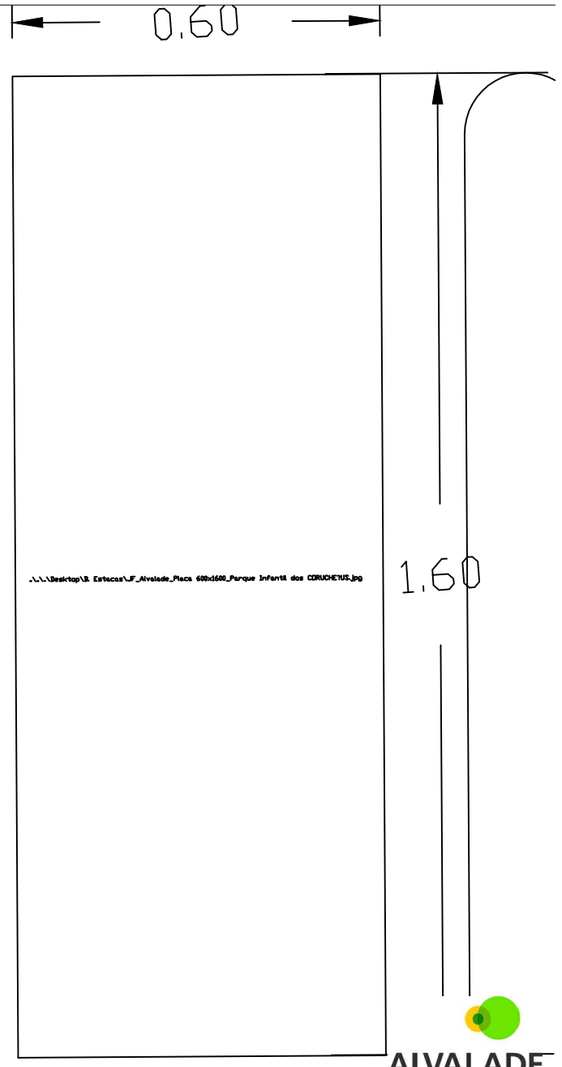

Placa parque infantil

Totem Porto
MI105 da brincantel ou equivalente

Não dispensa a verificação de todas as cotas e informações indicadas em obra.

ALVALADE
Junta de Freguesia

Técnico
Arq. Paisagista
Francisco Maia nº1362

Des. n.º
05a

Designação
PP

Obra e Local
Jardim dos Moradores

Projecto
Projeto Execução

Escala
1:20

Data
março. 2021