


Plano Geral

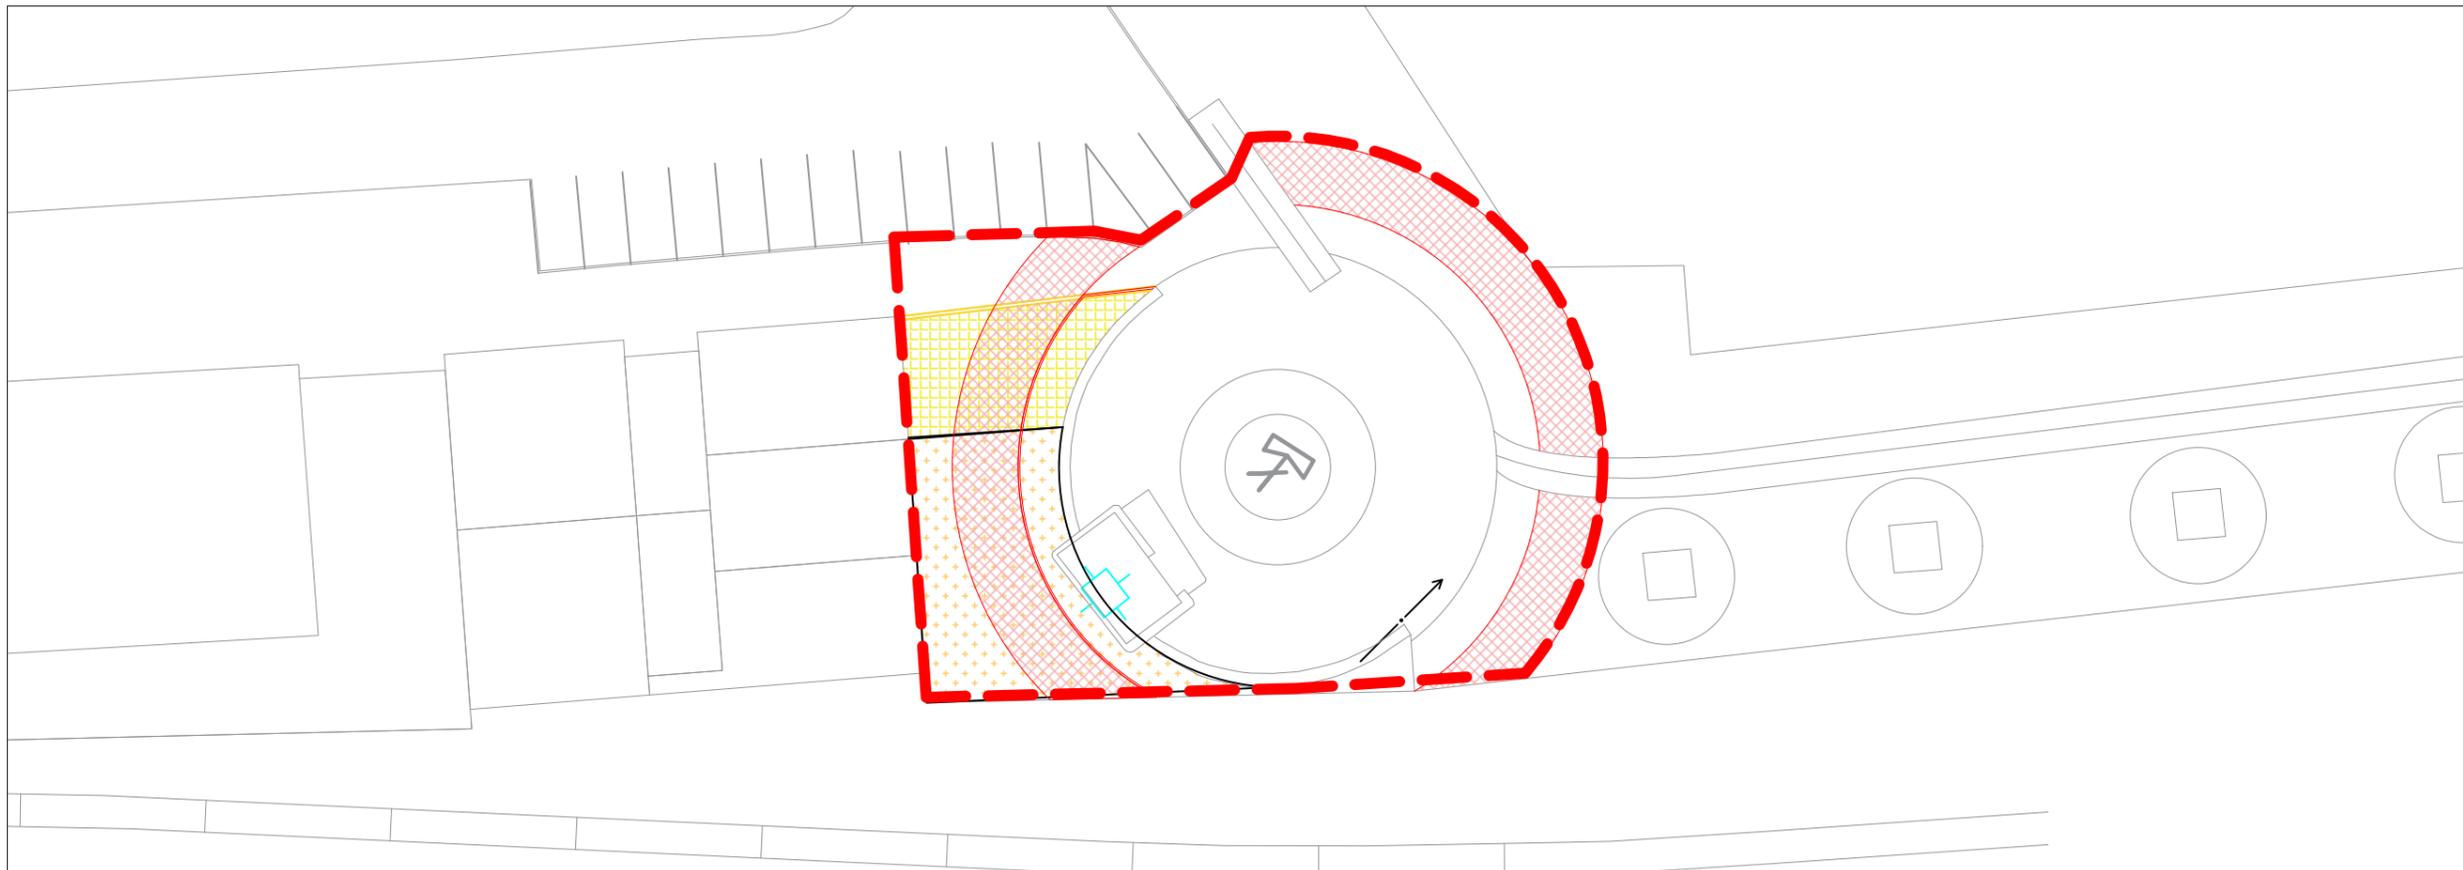

Plano de Alterações

Bs - Buxus sempervirens
 Calçada de granito

Nova calçada de granito
 Remoção Pavimento Betuminoso
 Desmatação
 Demolição muro

Não dispensa a verificação de todas as cotas e informações indicadas em obra.