


LEGENDA

- ■ ■ ■ Limite da Freguesia de Alvalade
- Limite dos Lotes
- Localização dos espaços incluídos no concurso

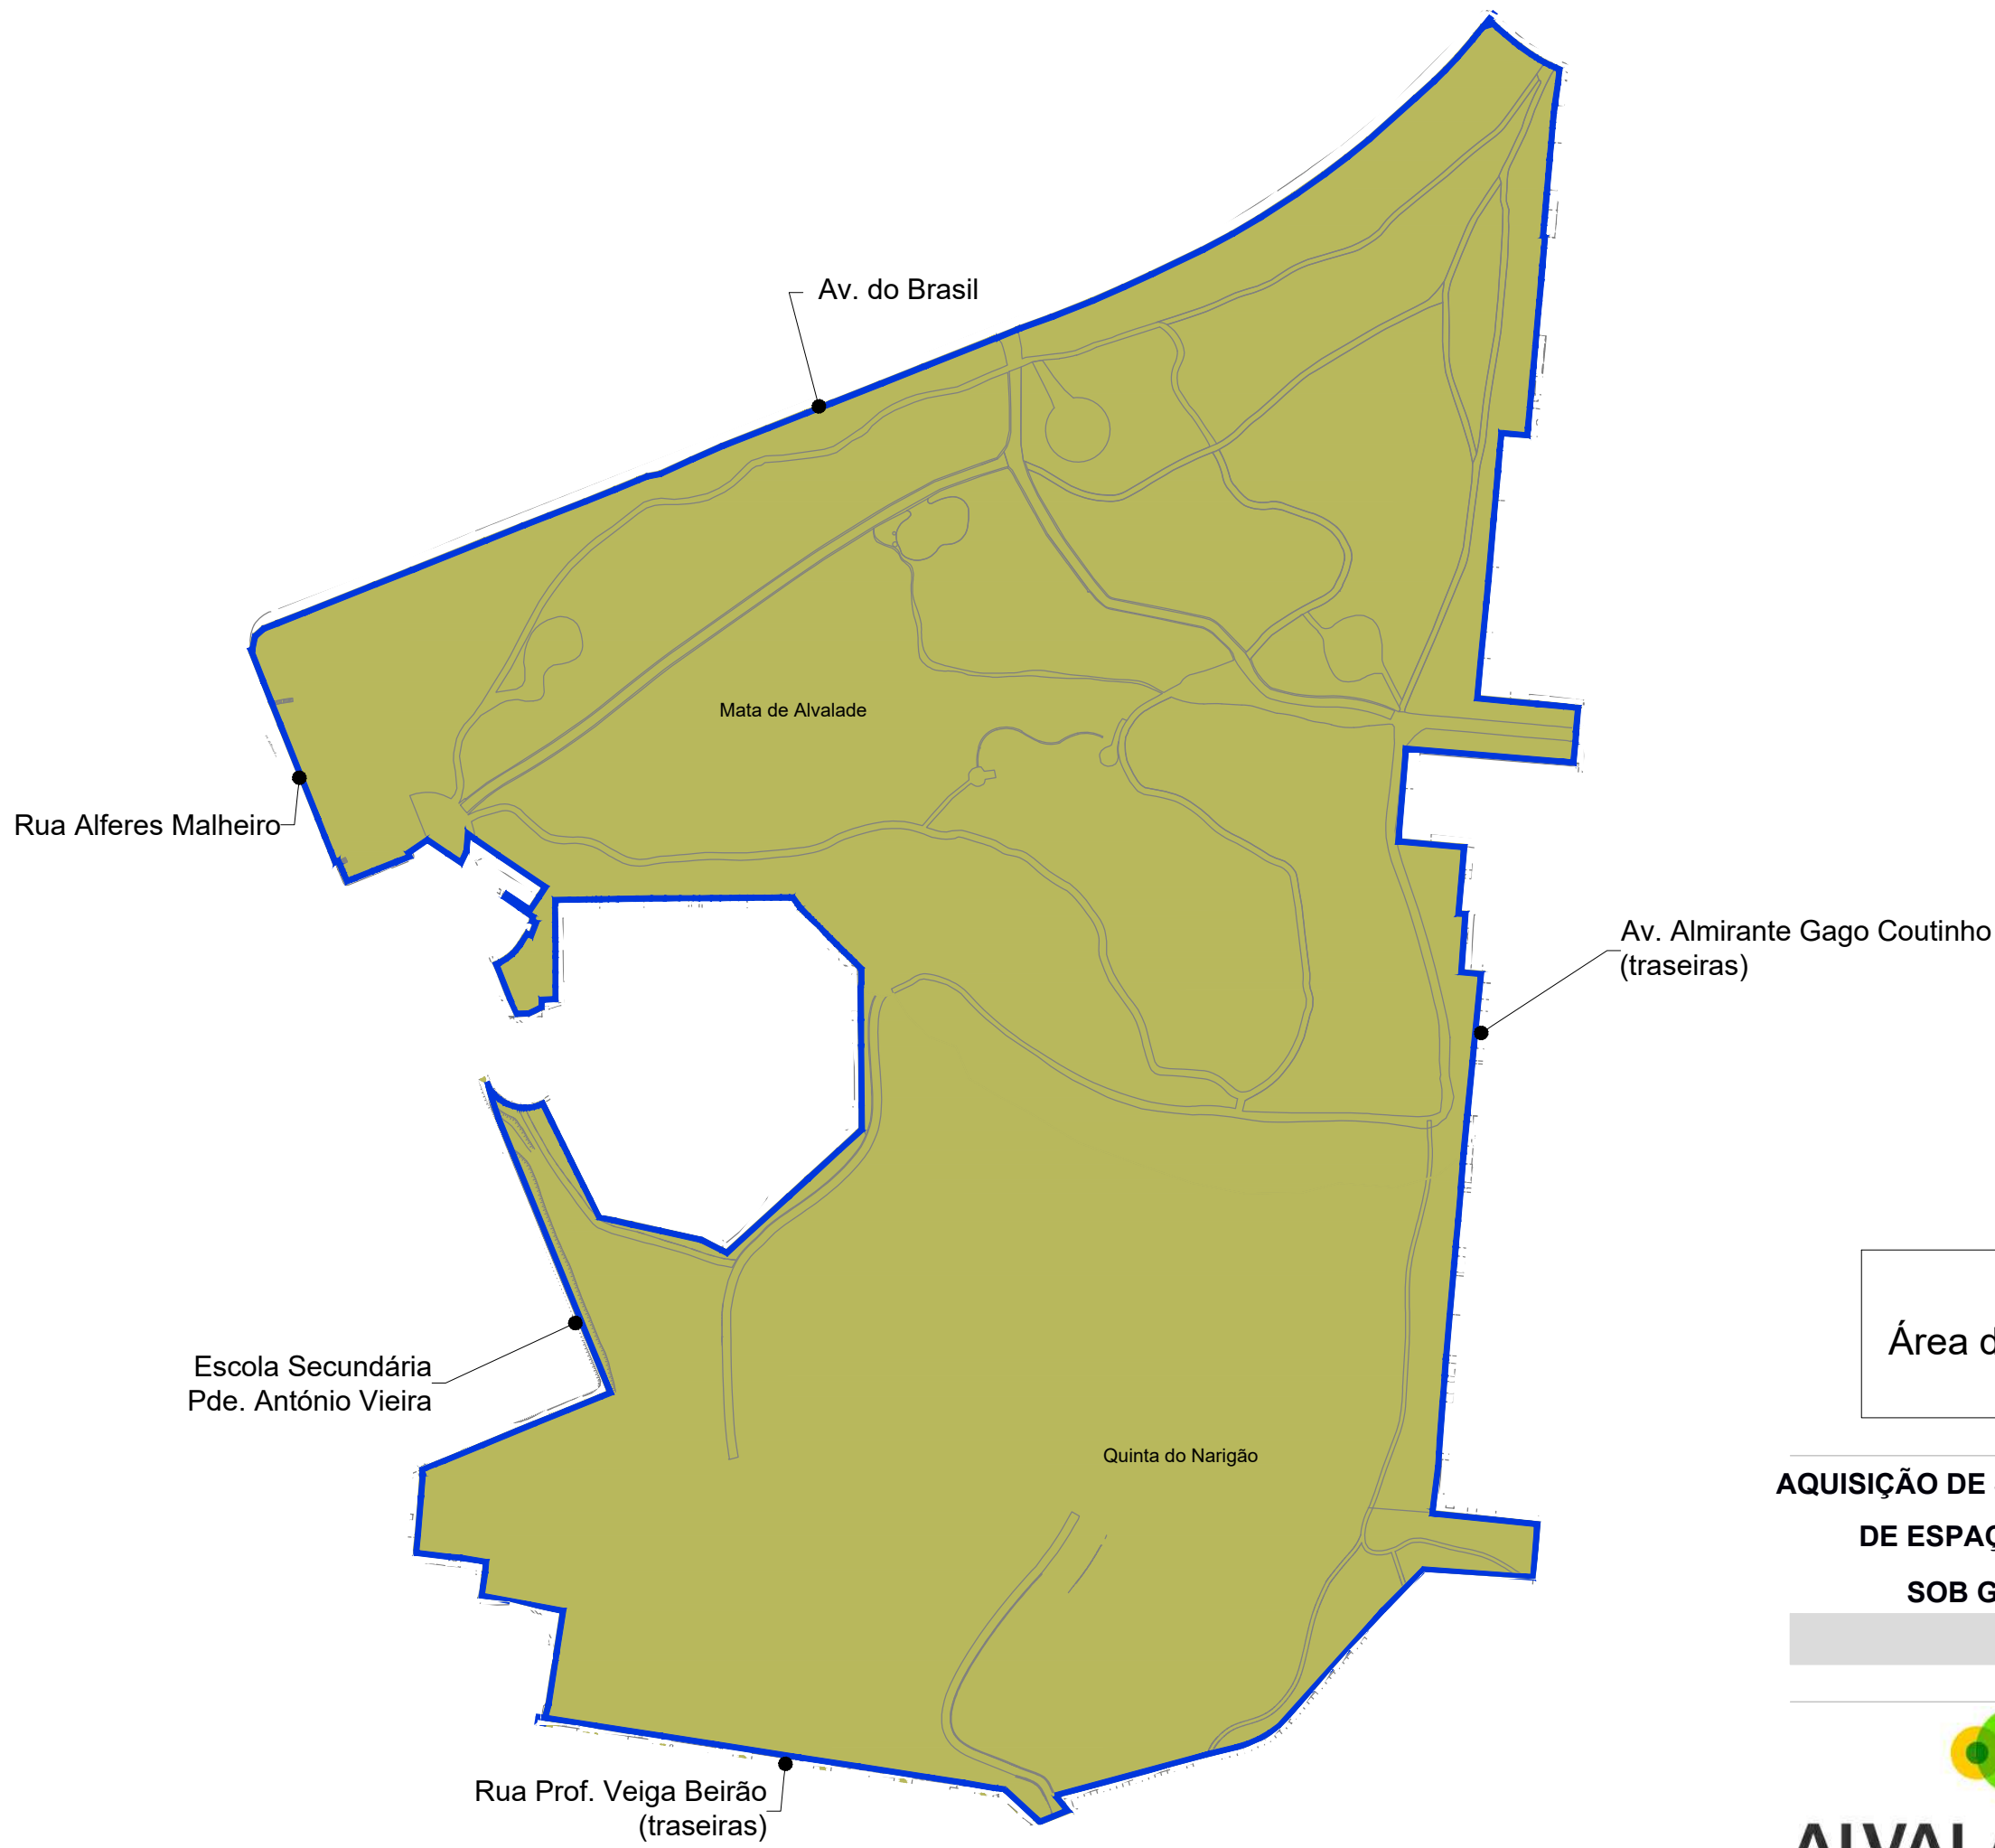

Área de Espaços Verdes = 187.885 m²

**AQUISIÇÃO DE SERVIÇOS DE MANUTENÇÃO E CONSERVAÇÃO
DE ESPAÇOS VERDES E ARVOREDO EM CALDEIRA
SOB GESTÃO DA FREGUESIA DE ALVALADE**
Planta Síntese - Lote 6



Desenho Nº	07
Escala	-
fevereiro 2022	🕒