13/07/2021 16:56:11

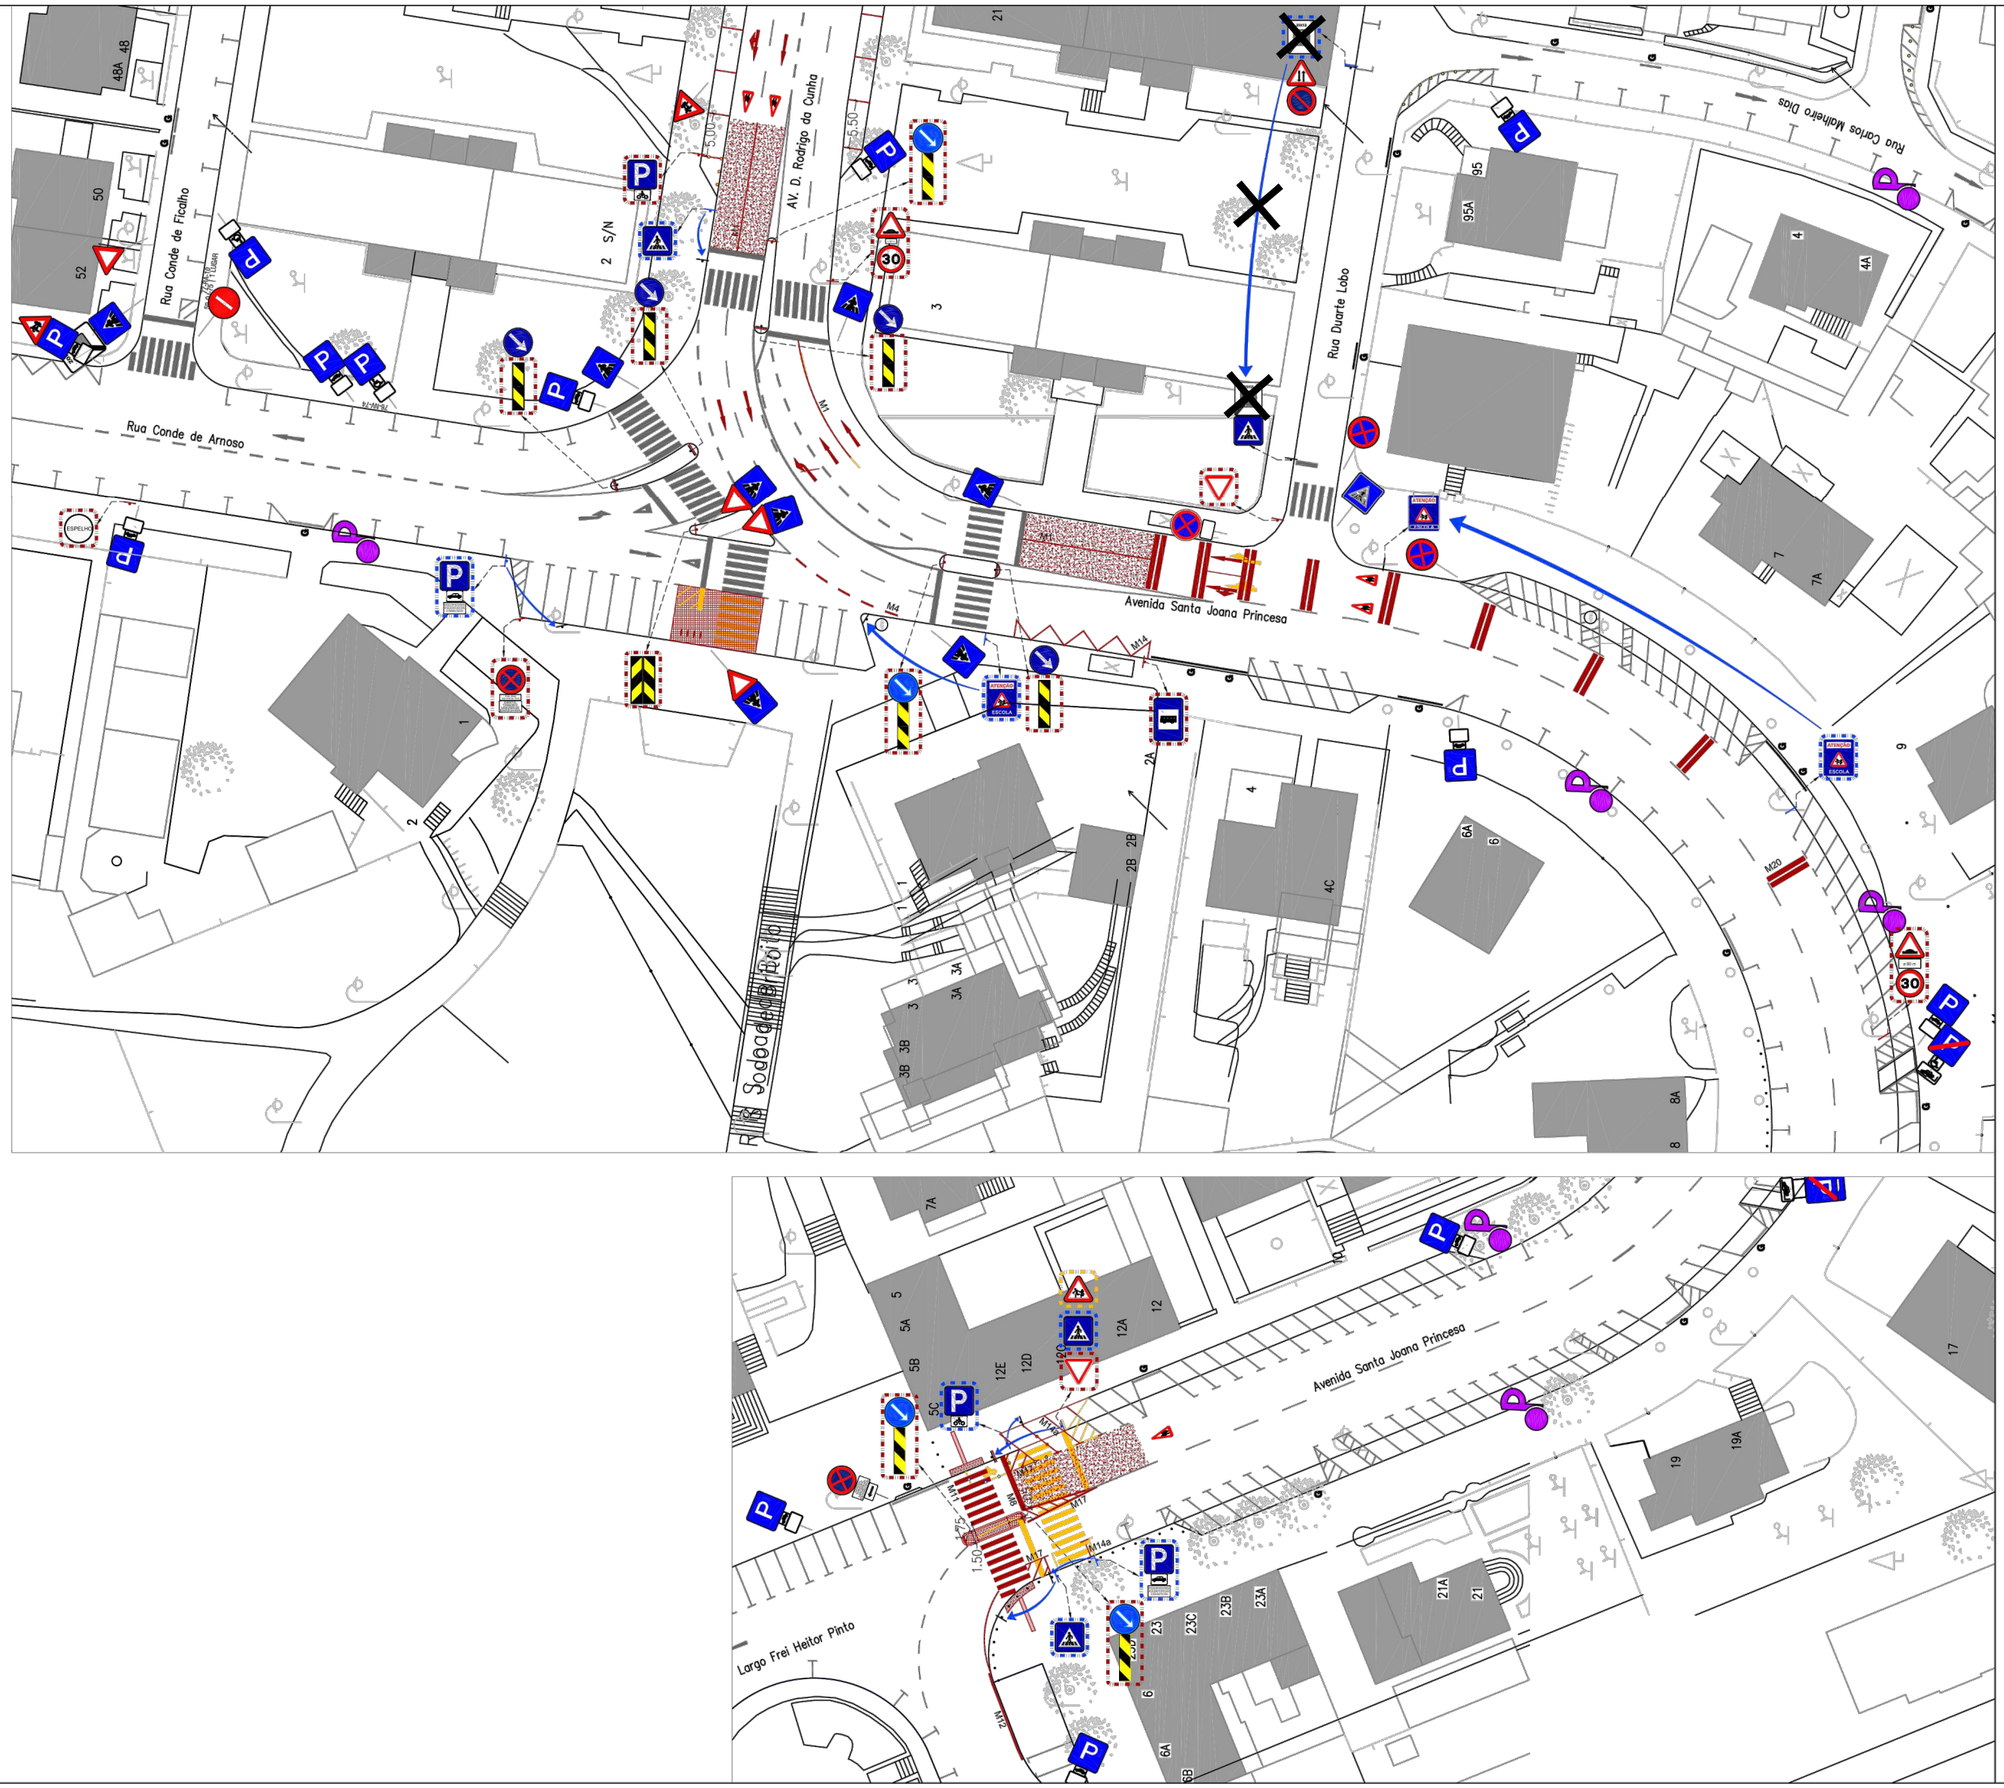

LEGENDA:

- SV existente
- SV a retirar
- SV a colocar
- SV a reposicionar
- Não executar

DMM	Direcção Municipal de Mobilidade
DGM	Departamento de Gestão da Mobilidade
DPM	Divisão de Processos de Mobilidade

O Técnico/Fiscal: Ana Melo

Desenhou: Ana Melo

Local:
Av. Santa Joana Princesa, Av. Dom Rodrigo da Cunha

Substitui Desenho N.º:

Designação:
Planta de Sinalização Vertical e Horizontal
Proposta de Implantação de Medidas de Acalmia de Tráfego

Fase:

N.º Processo: OCO/182671/2020

N.º Desenho: 2021/DPM/09

Data Desenho: 13/04/2021

Escalas: 1 : 500

N.º Folha: 03/03

Este desenho é propriedade da Câmara Municipal de Lisboa e não pode ser reproduzido, divulgado ou copiado, no todo ou em parte, sem autorização prévia. Reservados todos os direitos pela legislação em vigor.