


C2

C1

C2

C1

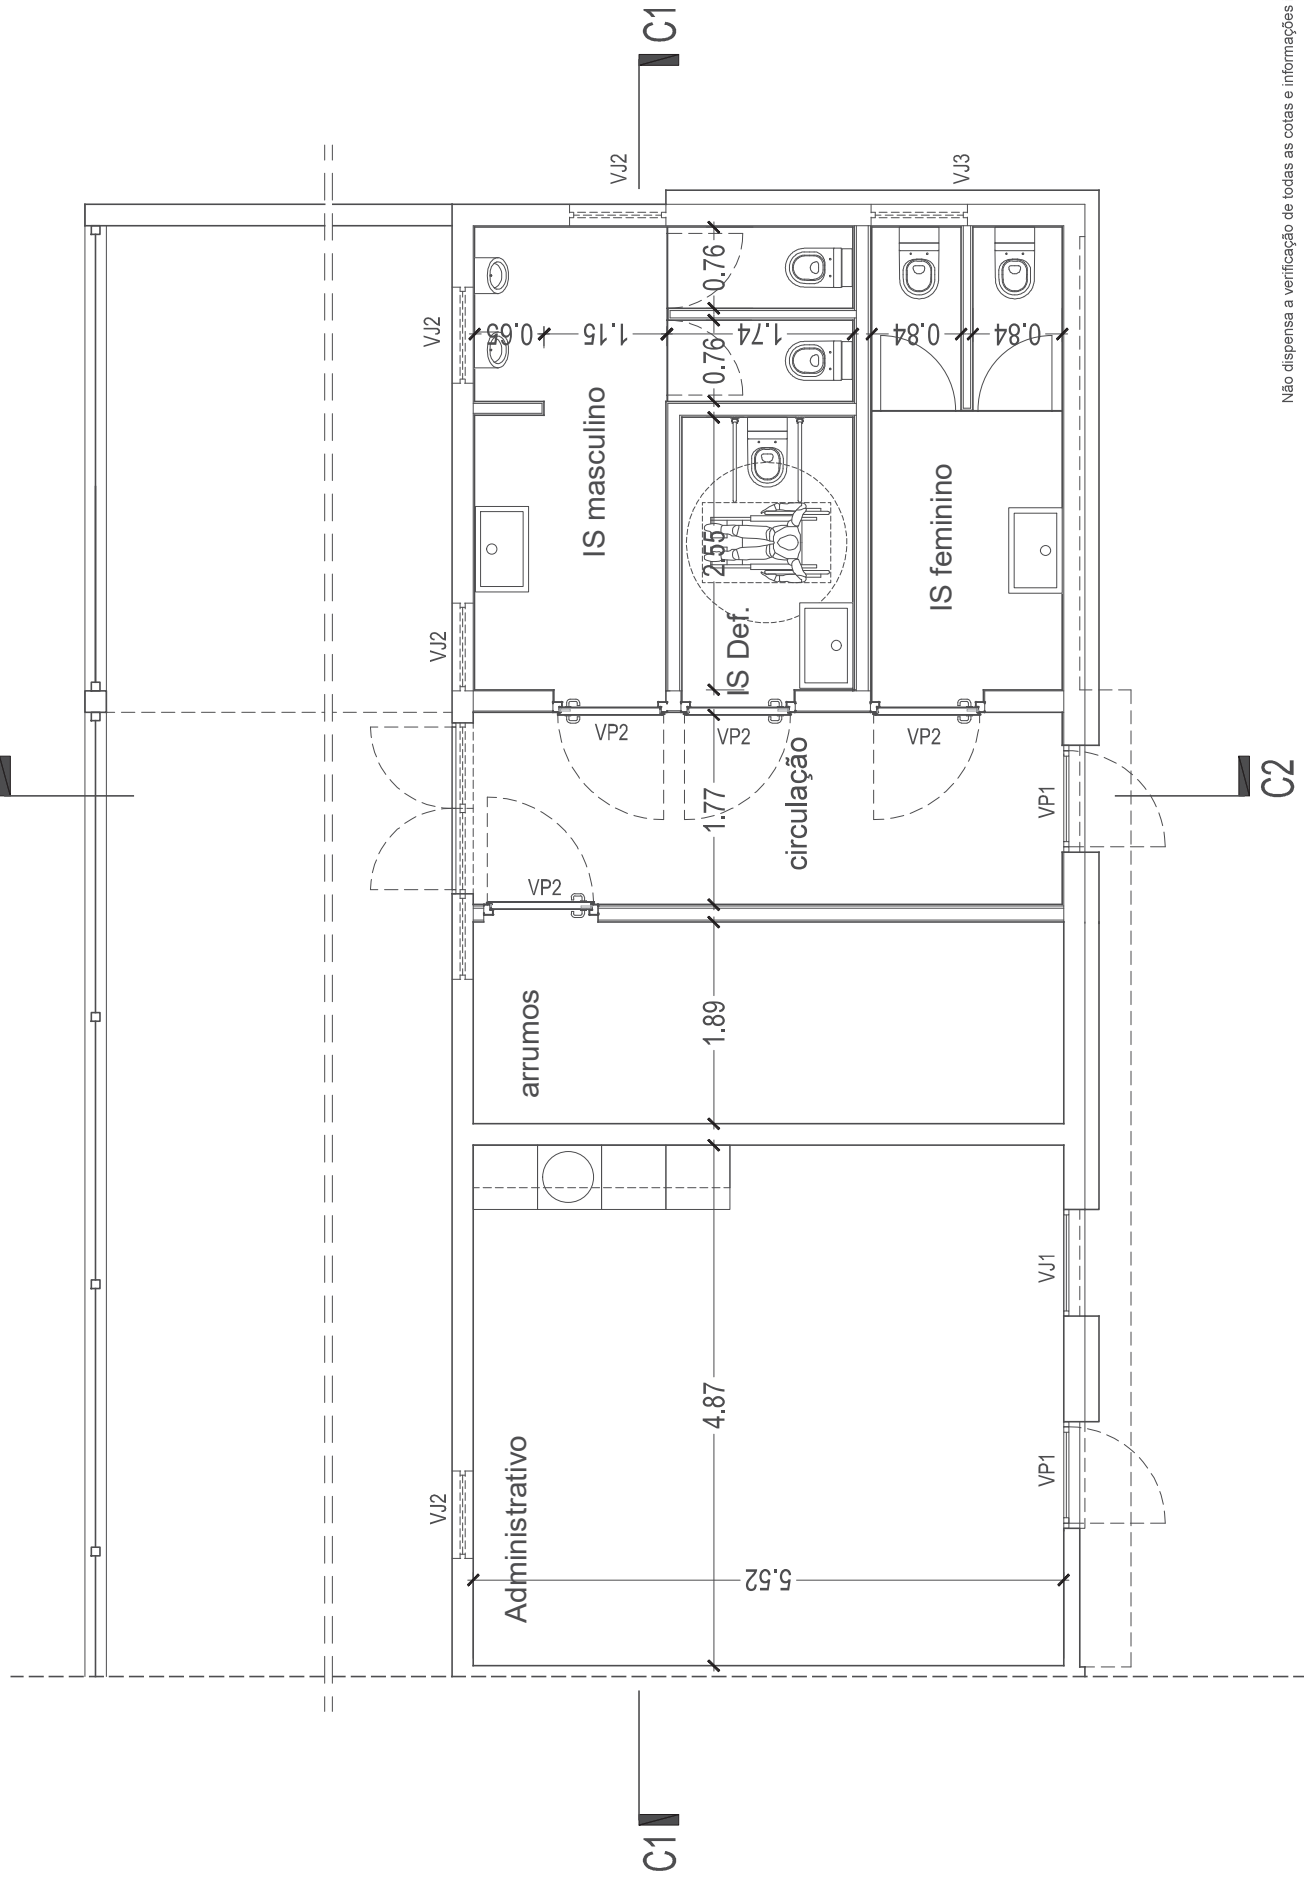

Não dispensa a verificação de todas as cotas e informações indicadas em obra.

Obs. em	Des. n.º	04
Designação	Planta Geral	Arquitetura
requerente	Obra e Local	Parque José Gomes Ferreira, Alvalade
Autor	Hugo Santos, arq.,	Coordenação
Coordenação	Hugo Santos, arq.,	Execução
Escala	1:50	Data
		Jun., 2017

