


Área de Espaços Verdes = 187.885 m<sup>2</sup>

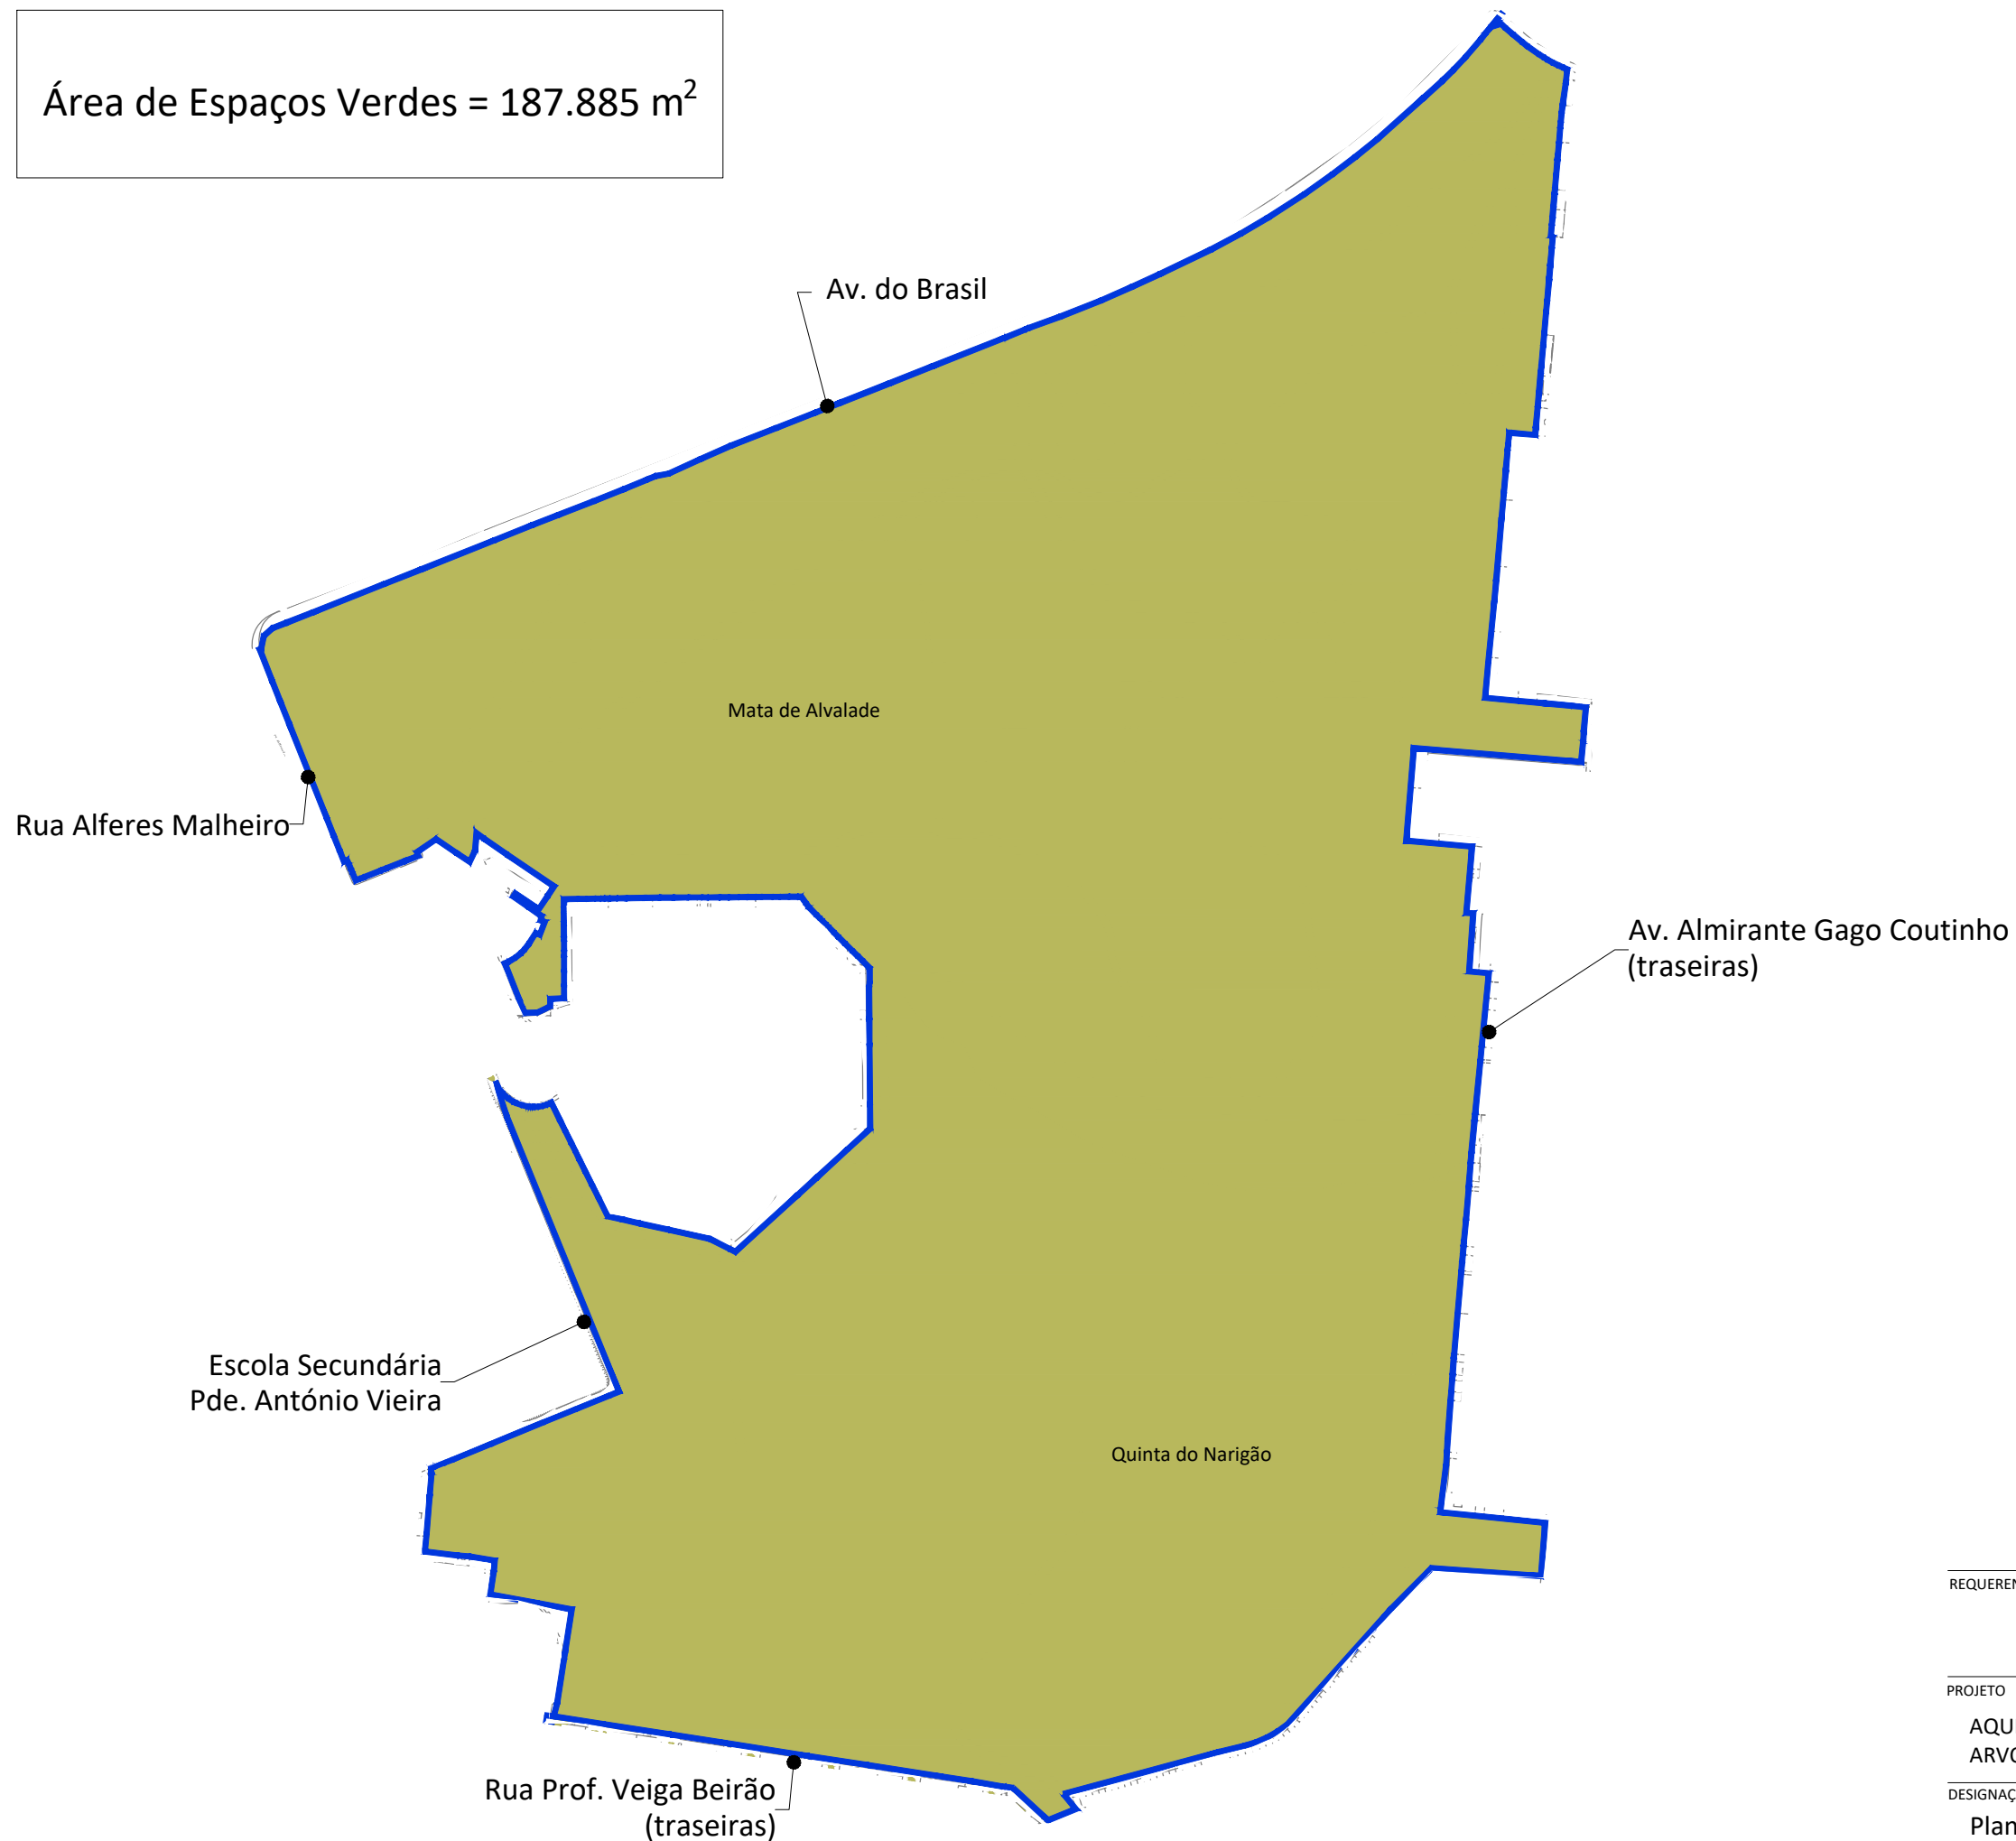

- LEGENDA**
- Limite da Freguesia de Alvalade
  - Limite dos Lotes
  - Localização dos espaços incluídos no concurso

REQUERENTE			 ALVALADE <small>Junta de freguesia</small> DIVISÃO DE ESPAÇO PÚBLICO E EQUIPAMENTOS
PROJETO			
AQUISIÇÃO DE SERVIÇOS DE MANUTENÇÃO DE ESPAÇOS VERDES E ARVOREDO EM CALDEIRA SOB GESTÃO DA FREGUESIA DE ALVALADE			
DESIGNAÇÃO			DESENHO
Planta Síntese - Lote 6			2.6
FASE	DATA	ESCALA	
-	04/2024	s/ esc.	