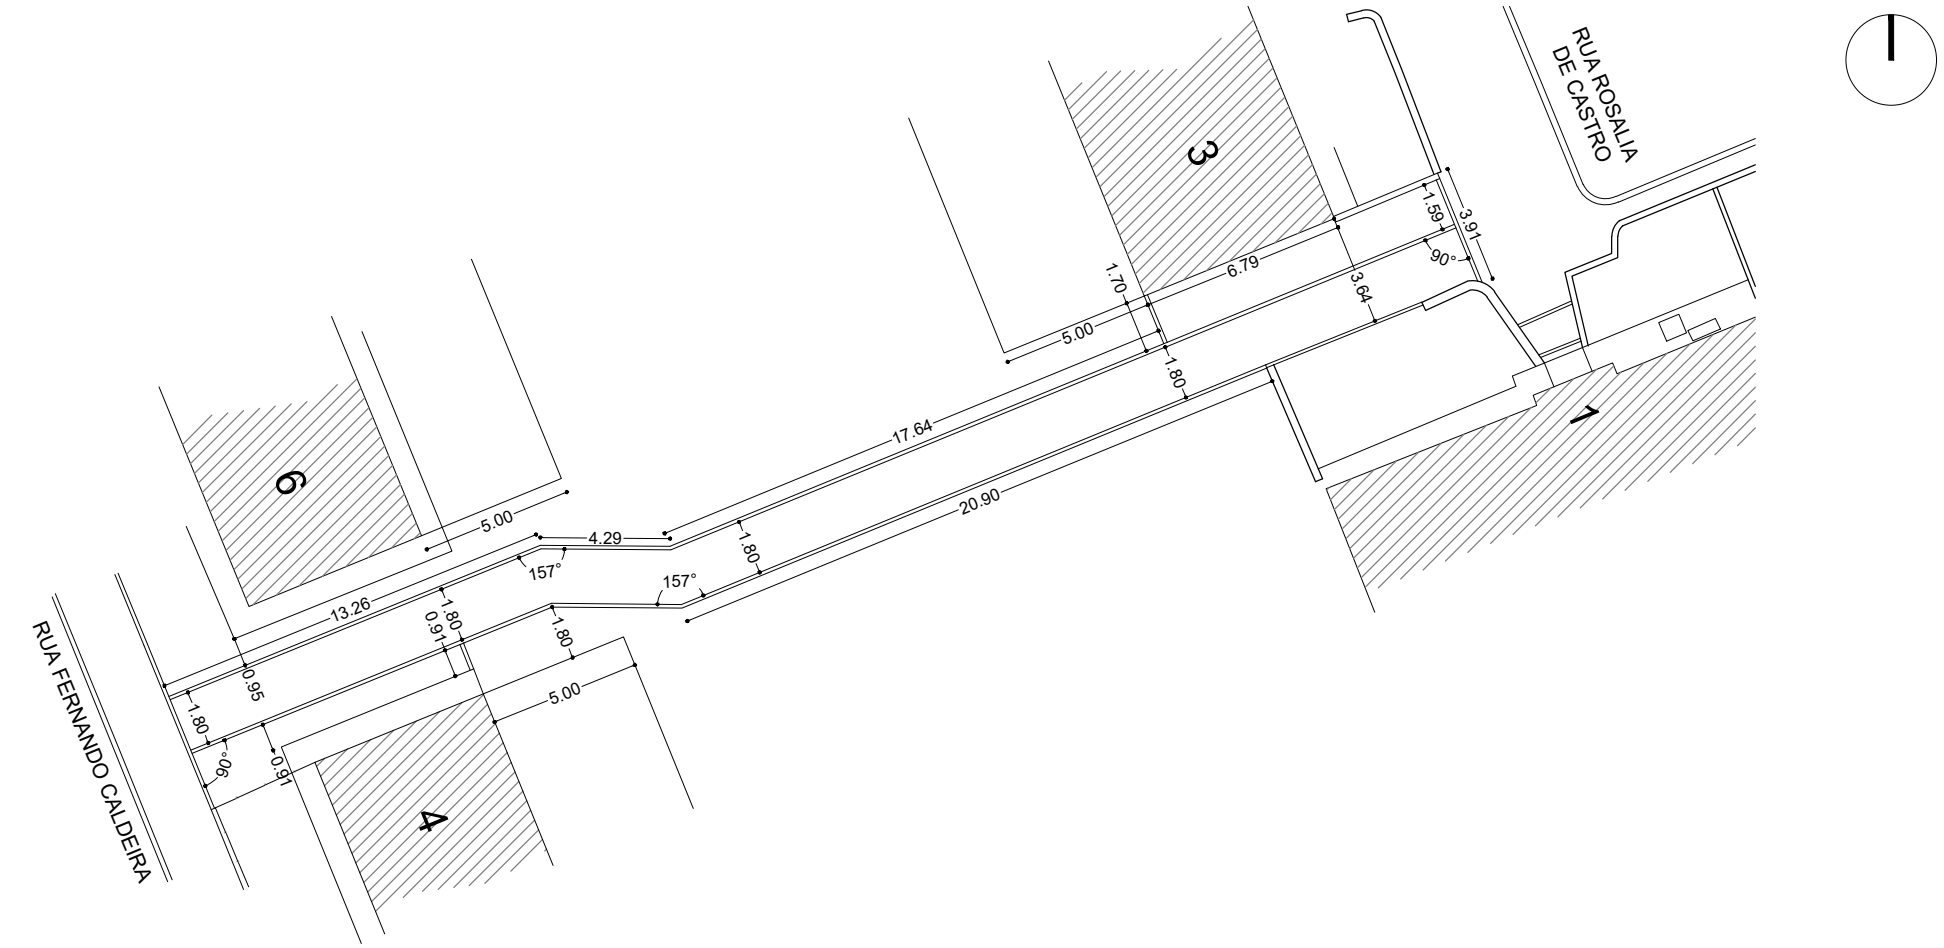

LEGENDA

→ x.xx ← Cotas planimétricas

xx° Cotas angulares

REQUERENTE

ALVALADE junta de freguesia

DIVISÃO DE ESPAÇO PÚBLICO E EQUIPAMENTO

PROJETO

RUA FERNANDO CALDEIRA 4

REQUALIFICAÇÃO DE ATRAVESSAMENTO PEDONAL

DESIGNAÇÃO

Plano de Planimetria

TÉCNICO RESPONSÁVEL	VOGAL/ CHEFE DE DIVISÃO		DESENHO Nº
	Tomás Gonçalves (Dr.) João Pedro Santos (Eng.)		05
FASE	DATA	ESCALA	
Proj. Execução	01/2025	1:250	

Este desenho é propriedade dos autores e não pode ser reproduzido, divulgado ou copiado no todo ou em parte, sem autorização expressa dos mesmos; reservados todos os direitos pela legislação em vigor, Dec-Lei 63/85