

--- Limite da intervenção

REQUERENTE



DIVISÃO DE ESPAÇO PÚBLICO E EQUIPAMENTO

PROJETO

REABILITAÇÃO DE EQUIPAMENTOS  
REQUALIFICAÇÃO DO AUDITÓRIO DO CENTRO CÍVICO EDMUNDO PEDRO

DESIGNAÇÃO

Planta do Estado Atual

TÉCNICOS RESPONSÁVEIS	VOGAL/ CHEFE DE DIVISÃO Tomás Gonçalves (Dr.) João Pedro Santos (Eng.º)	DESENHO	01
FASE	DATA	ESCALA	
Projeto de Execução	02/2025	1:100	



--- Limite da intervenção

REQUERENTE



DIVISÃO DE ESPAÇO PÚBLICO E EQUIPAMENTO


PROJETO

REABILITAÇÃO DE EQUIPAMENTOS  
 REQUALIFICAÇÃO DO AUDITÓRIO DO CENTRO CÍVICO EDMUNDO PEDRO


DESIGNAÇÃO

Planta de Vermelhos e Amarelos

TÉCNICOS RESPONSÁVEIS	VOGAL RESPONSÁVEL	DESENHO
-	Tomás Gonçalves	<b>02</b>
FASE	DATA	
Projeto de Execução	02/2025	ESCALA 1:100

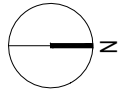

Este desenho é propriedade dos autores e não pode ser reproduzido, divulgado ou copiado no todo ou em parte, sem autorização expressa dos mesmos; reservados todos os direitos pela legislação em vigor. Dec-Lei 63/05

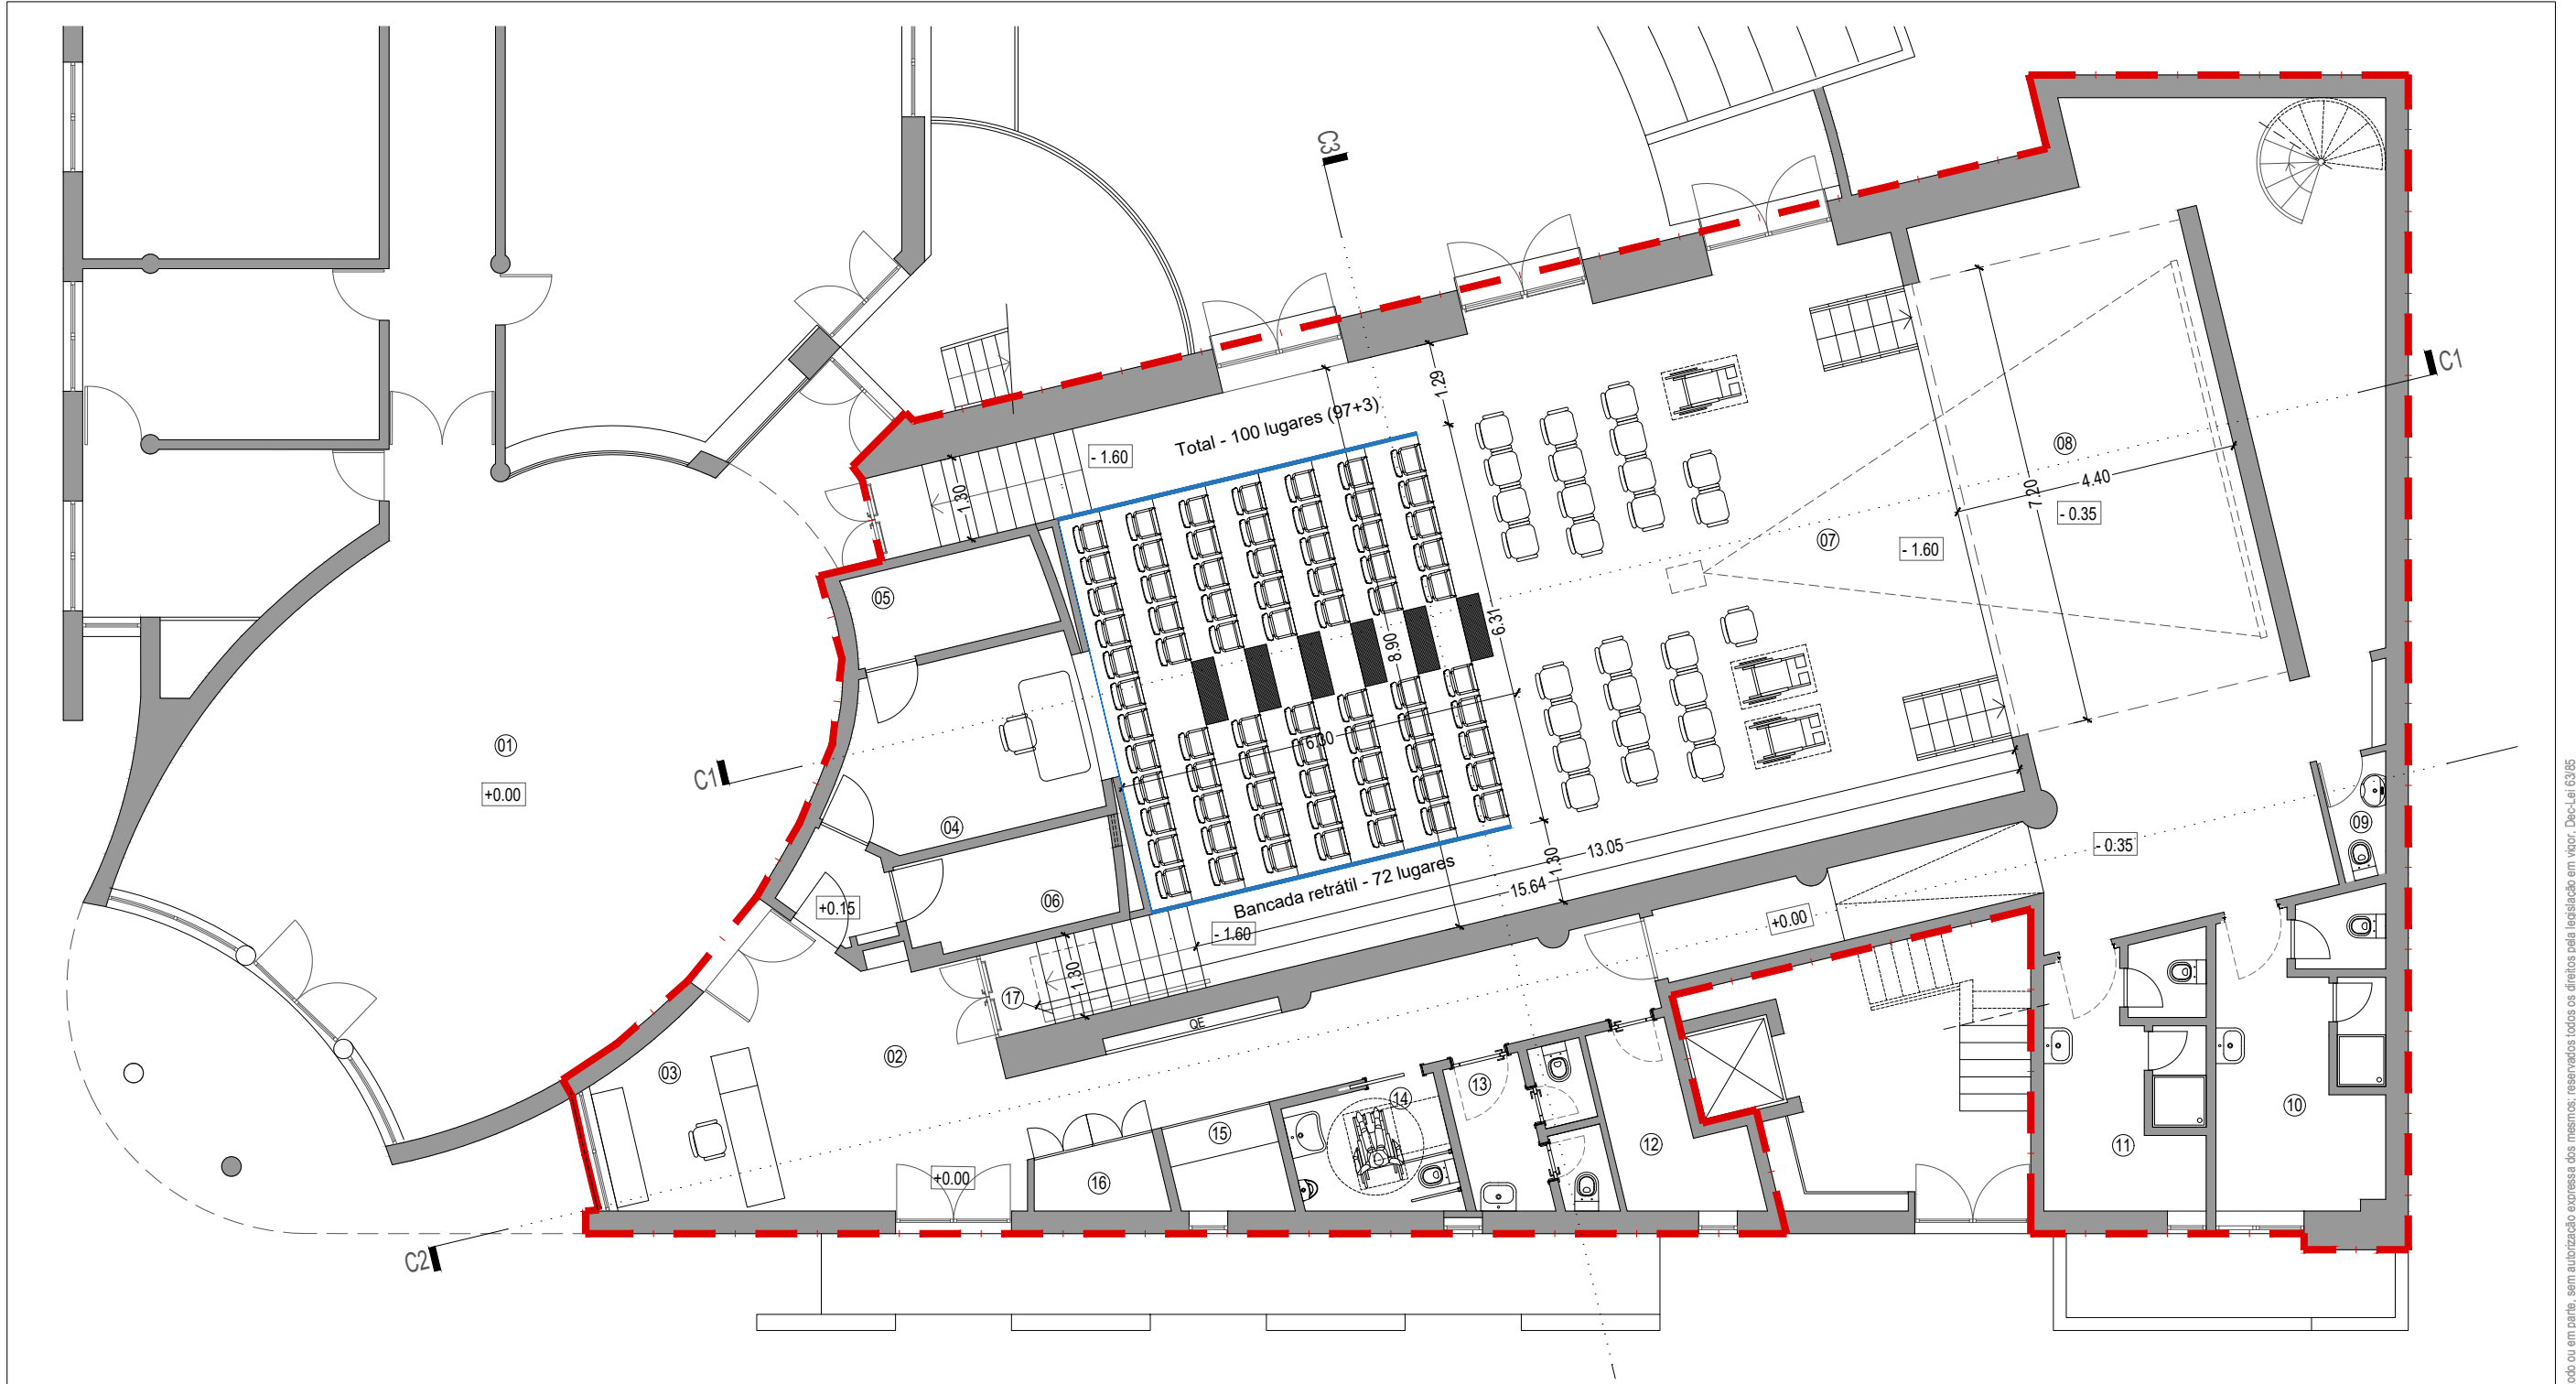

LEGENDA

- |                       |                                    |  |
|-----------------------|------------------------------------|--|
| 01 - Átrio de Entrada | 07 - Auditório Multiusos           | 13 - Instalação Sanitária Feminina                 |
| 02 - Circulação       | 08 - Palco                         | 14 - Instalação Sanitária Masculina                |
| 03 - Bilheteira       | 09 - Instalação Sanitária de apoio | 15 - Bengaleiro                                    |
| 04 - Sala Técnica     | 10 - Baneário/Camarim              | 16 - Arrumos de limpeza                            |
| 05 - Arrumos          | 11 - Baneário/Camarim              | 17 - Plataforma Elevatória Mobilidade Condicionada |
| 06 - Arrumos          | 12 - Arrumos                       |  |

--- Limite da intervenção

REQUERENTE

**ALVALADE**  
Junta de freguesia

DIVISÃO DE ESPAÇO PÚBLICO E EQUIPAMENTO

PROJETO

REABILITAÇÃO DE EQUIPAMENTOS

REQUALIFICAÇÃO DO AUDITÓRIO DO CENTRO CÍVICO EDMUNDO PEDRO

DESIGNAÇÃO

**Planta da Proposta**

TÉCNICOS RESPONSÁVEIS	VOGAL RESPONSÁVEL	DESENHO
-	Tomás Gonçalves	
FASE	DATA	ESCALA
Projeto de Execução	02/2025	

**03**

Este desenho é propriedade dos autores e não pode ser reproduzido, divulgado ou copiado no todo ou em parte, sem autorização expressa dos mesmos; reservados todos os direitos pela legislação em vigor. Dec-LuI 03/05



CORTE C1  
auditório

REQUERENTE




PROJETO

REABILITAÇÃO DE EQUIPAMENTOS  
REQUALIFICAÇÃO DO AUDITÓRIO DO CENTRO CÍVICO EDMUNDO PEDRO


DESIGNAÇÃO

Corte C1 - Estado Atual

TÉCNICOS RESPONSÁVEIS	VOGAL RESPONSÁVEL	DESENHO
-	Tomás Gonçalves	04
FASE	DATA	
Projeto de Execução	02/2025	ESCALA 1:100

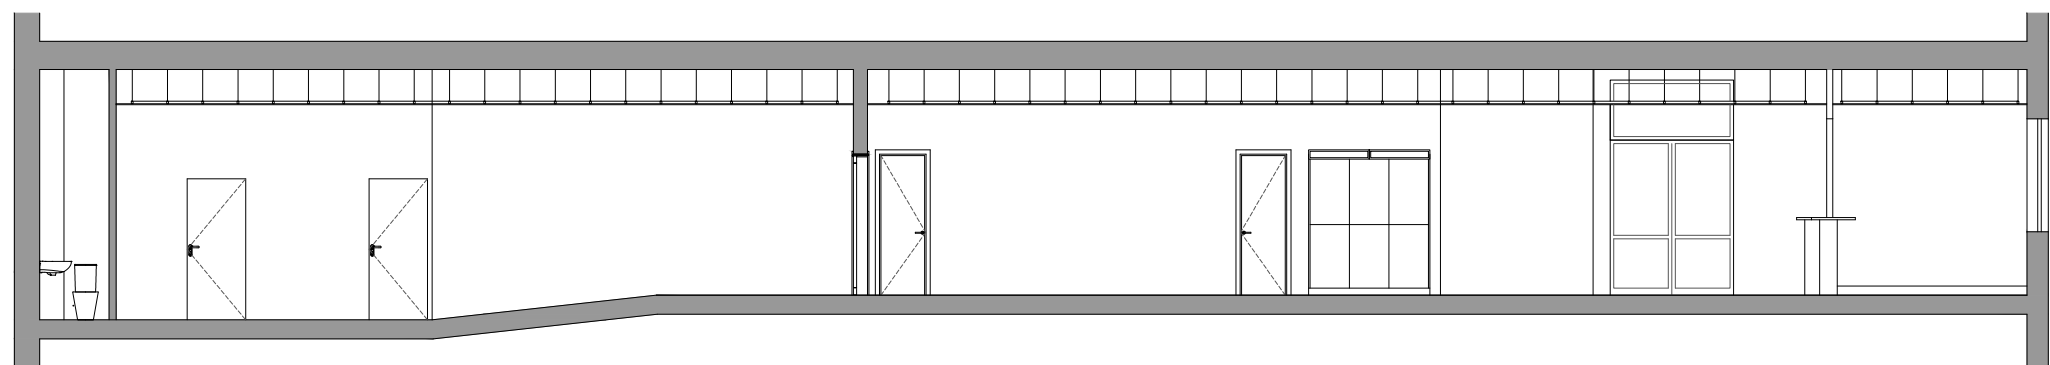

CORTE C2

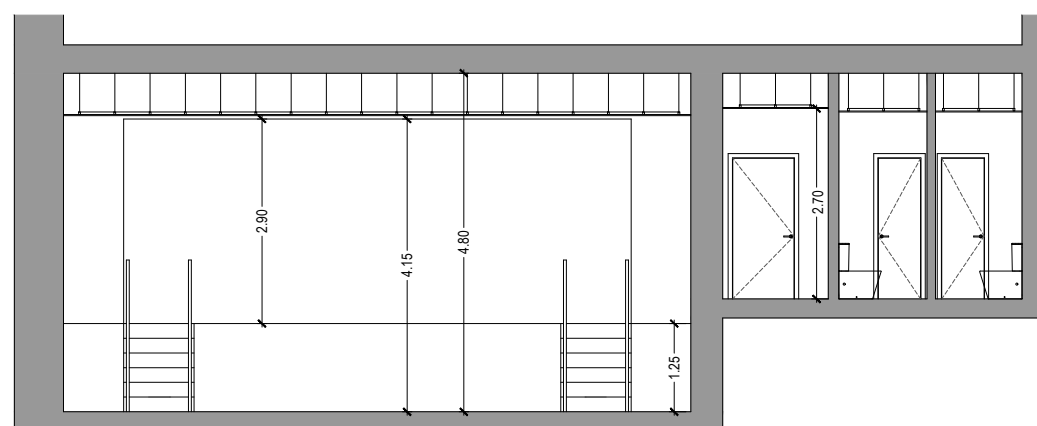

CORTE C2

REQUERENTE



PROJETO

REABILITAÇÃO DE EQUIPAMENTOS  
REQUALIFICAÇÃO DO AUDITÓRIO DO CENTRO CÍVICO EDMUNDO PEDRO

DESIGNAÇÃO

Cortes C2 e C3 - Estado Atual

TÉCNICOS RESPONSÁVEIS	VOGAL RESPONSÁVEL	DESENHO
-	Tomás Gonçalves	
FASE	DATA	ESCALA
Projeto de Execução	02/2025	

05



CORTE C1  
auditório

REQUERENTE




PROJETO

REABILITAÇÃO DE EQUIPAMENTOS  
REQUALIFICAÇÃO DO AUDITÓRIO DO CENTRO CÍVICO EDMUNDO PEDRO


DESIGNAÇÃO

Corte C1 - Vermelhos e Amarelos

TÉCNICOS RESPONSÁVEIS	VOGAL RESPONSÁVEL	DESENHO
-	Tomás Gonçalves	06
FASE	DATA	
Projeto de Execução	02/2025	ESCALA 1:100

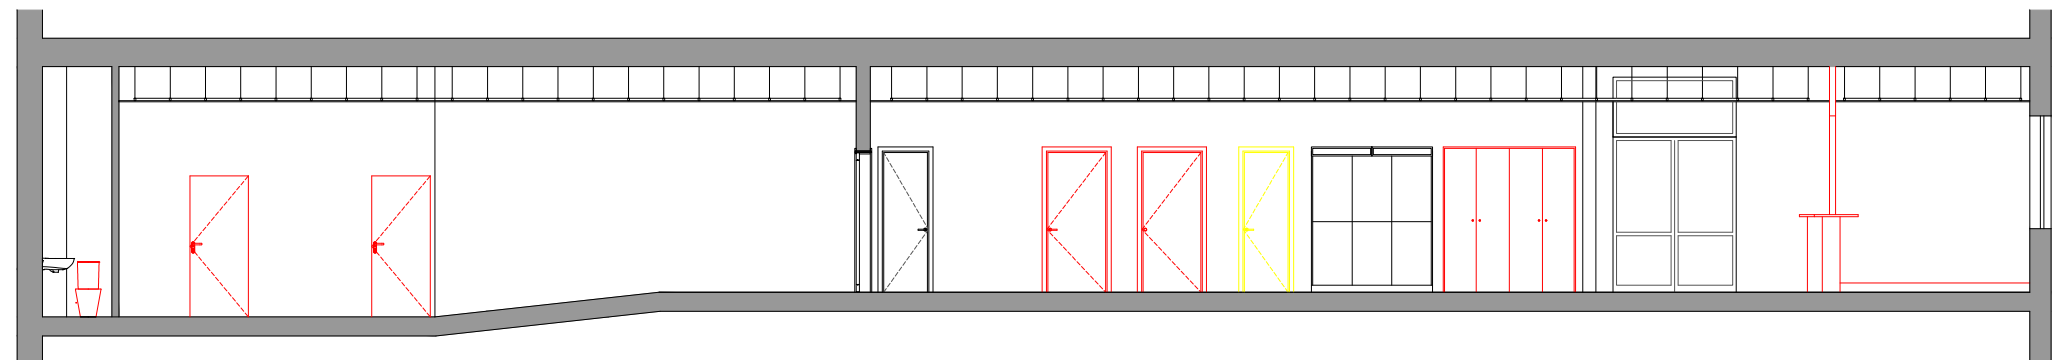

CORTE C2

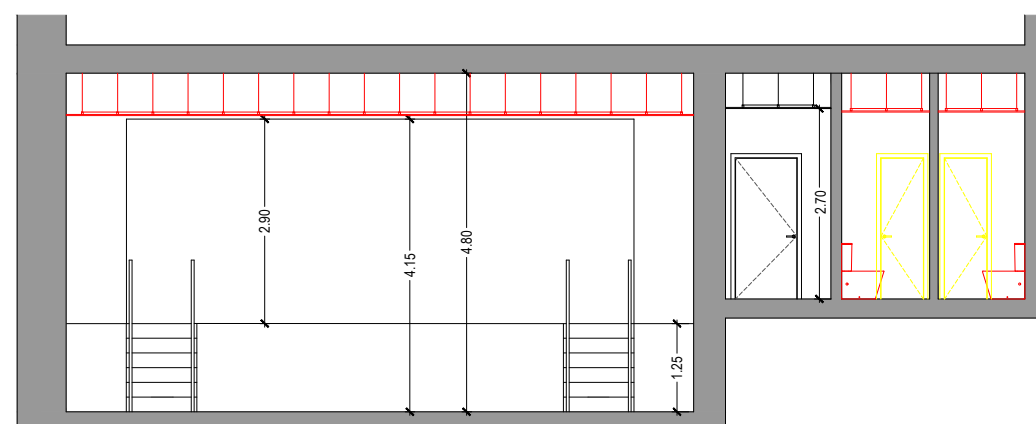

CORTE C3

REQUERENTE




PROJETO

REABILITAÇÃO DE EQUIPAMENTOS  
REQUALIFICAÇÃO DO AUDITÓRIO DO CENTRO CÍVICO EDMUNDO PEDRO

DESIGNAÇÃO

Cortes C2 e C3 - Vermelhos e Amarelos

TÉCNICOS RESPONSÁVEIS	VOGAL RESPONSÁVEL	DESENHO
-	Tomás Gonçalves	07
FASE	DATA	
Projeto de Execução	02/2025	ESCALA 1:100

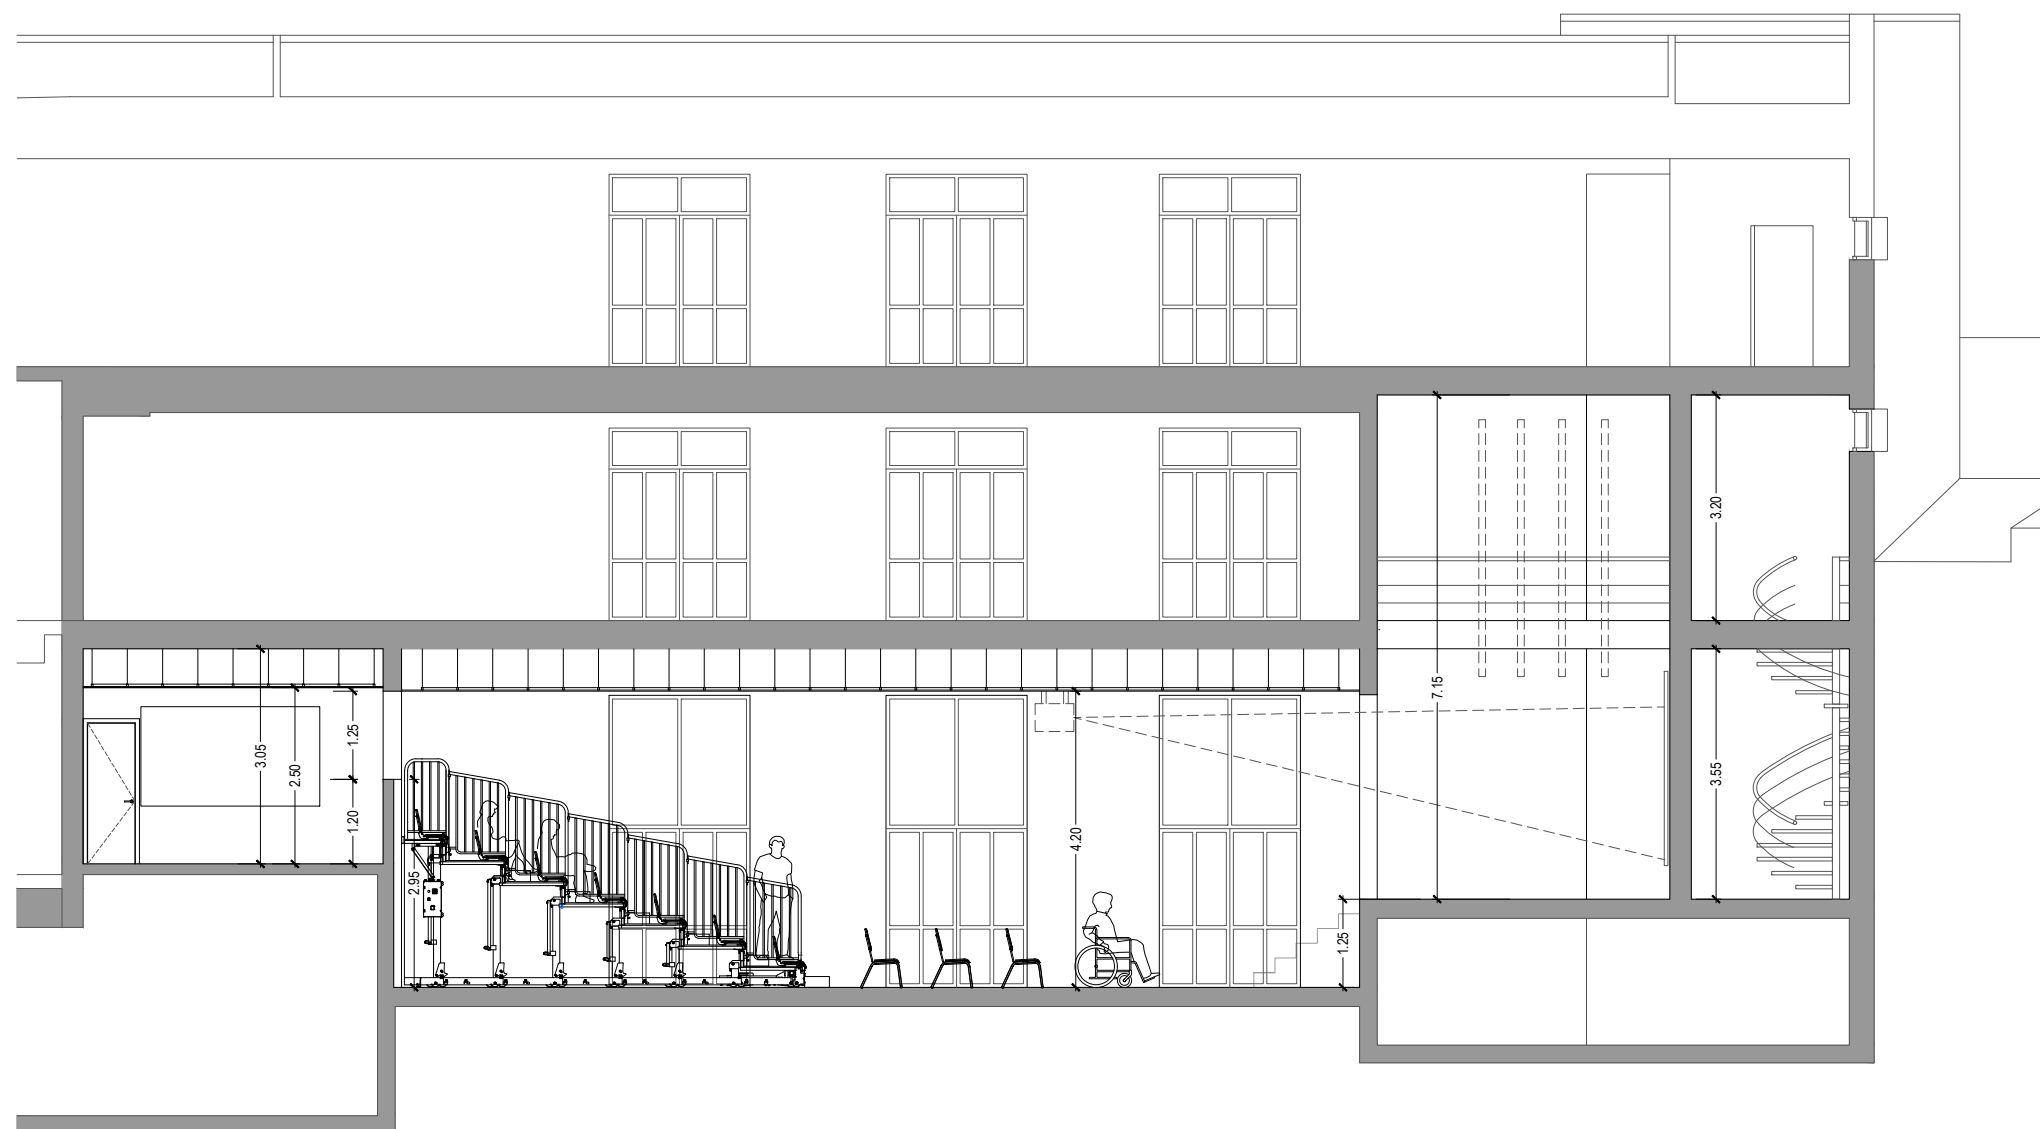

CORTE C1  
Auditório - Bancada aberta

REQUERENTE




PROJETO

REABILITAÇÃO DE EQUIPAMENTOS  
REQUALIFICAÇÃO DO AUDITÓRIO DO CENTRO CÍVICO EDMUNDO PEDRO


DESIGNAÇÃO

Corte C1 - Proposta

TÉCNICOS RESPONSÁVEIS	VOGAL RESPONSÁVEL	DESENHO
-	Tomás Gonçalves	08
FASE	DATA	
Projeto de Execução	02/2025	ESCALA 1:100

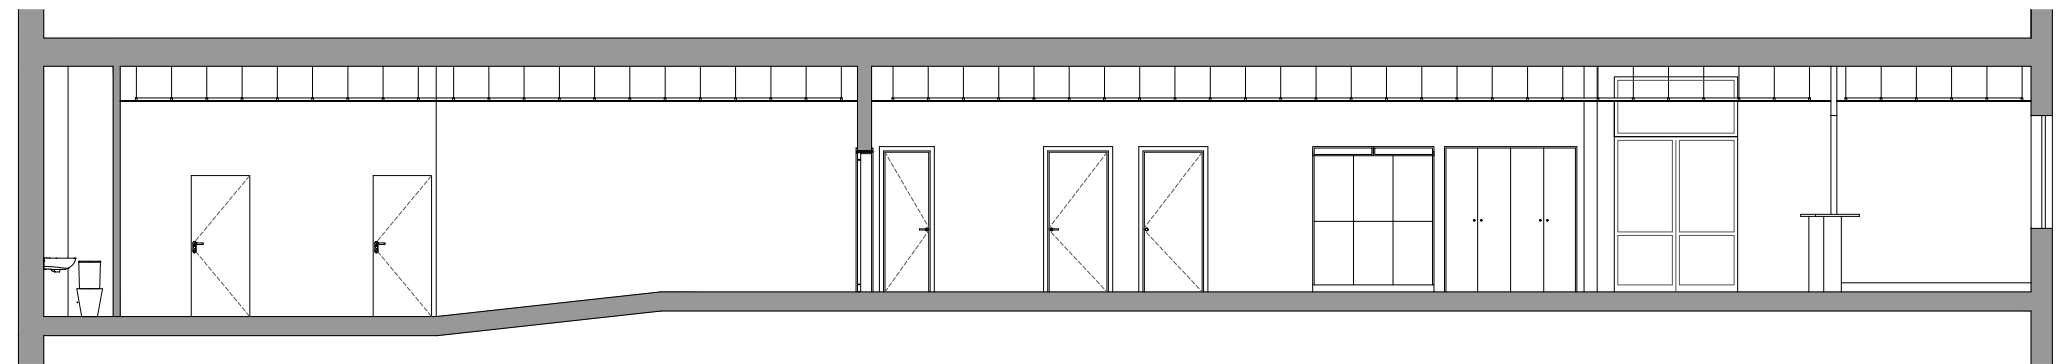

CORTE C2

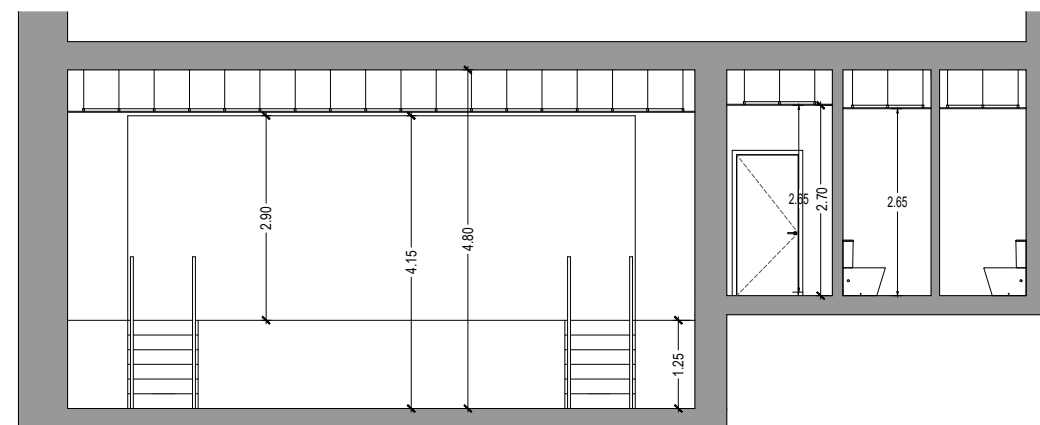

CORTE C3

REQUERENTE



PROJETO



REABILITAÇÃO DE EQUIPAMENTOS  
REQUALIFICAÇÃO DO AUDITÓRIO DO CENTRO CÍVICO EDMUNDO PEDRO

DESIGNAÇÃO


Cortes C2 e C3 - Proposta

TÉCNICOS RESPONSÁVEIS	VOGAL RESPONSÁVEL	DESENHO
-	Tomás Gonçalves	
FASE	DATA	ESCALA
Projeto de Execução	02/2025	


09

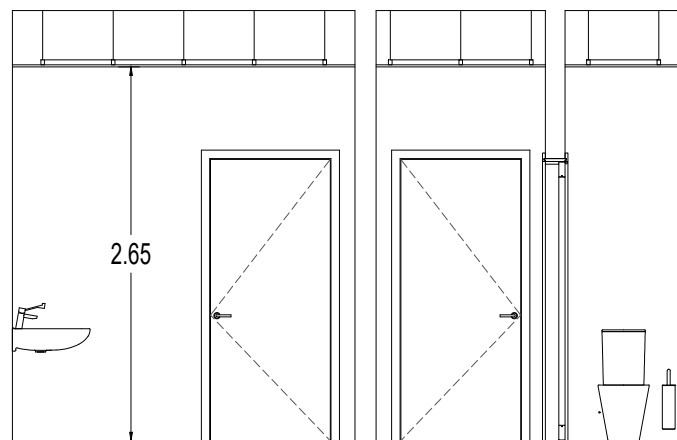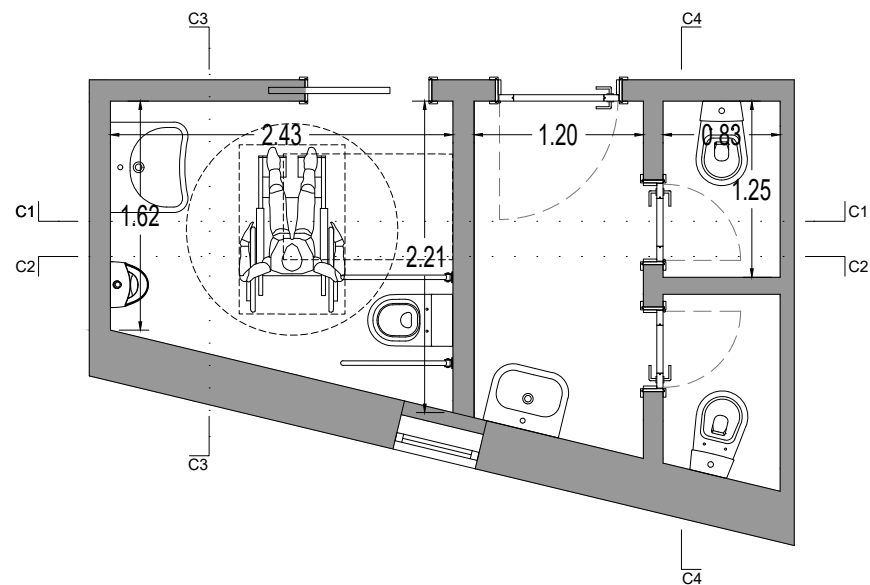

Corte 1

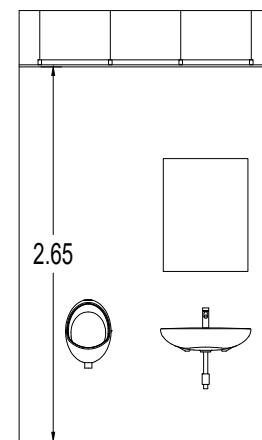

Corte 3

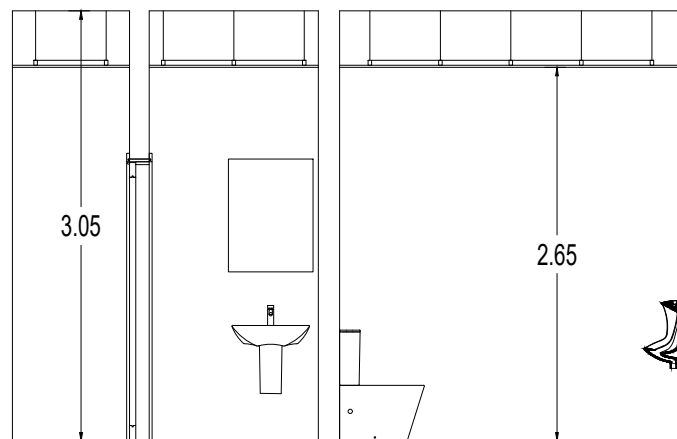

Corte 2



Corte 4

**Materiais**

- Pavimento - Cerâmico
- Paredes - Cerâmico
- Espelho simples 80x60cm colado à face
- Teto falso em gesso cartonado

**Equipamentos**

- Sanita ao chão compacta
- Lavatório de parede
- Urinol com sensor eletrónico
- Torneira Temporizada 1 água
- Acessórios sanitários em aço inox

REQUERENTE



DIVISÃO DE ESPAÇO PÚBLICO E EQUIPAMENTO

PROJETO

REABILITAÇÃO DE EQUIPAMENTOS  
REQUALIFICAÇÃO DO AUDITÓRIO DO CENTRO CÍVICO EDMUNDO PEDRO

DESIGNAÇÃO

**Instalações Sanitárias**

TÉCNICOS RESPONSÁVEIS	VOGAL RESPONSÁVEL	DESENHO
-	Tomás Gonçalves	
FASE	DATA	ESCALA
Projeto de Execução	02/2025	1:100

10