



REQUERENTE



PROJETO

**REQUALIFICAÇÃO DO LOGRADOURO  
DOS CORUCHÉUS - EDIFÍCIOS**


DESIGNAÇÃO

**Planta da Proposta - Implantação**

TÉCNICO RESPONSÁVEL	VOGAL/ CHEFE DE DIVISÃO Tomás Gonçalves (Dr.) João Pedro Santos (Eng.º)	DESENHO Nº1
FASE	DATA	
Estudo Prévio	Fev 2025	ESCALA 1:750

**01**



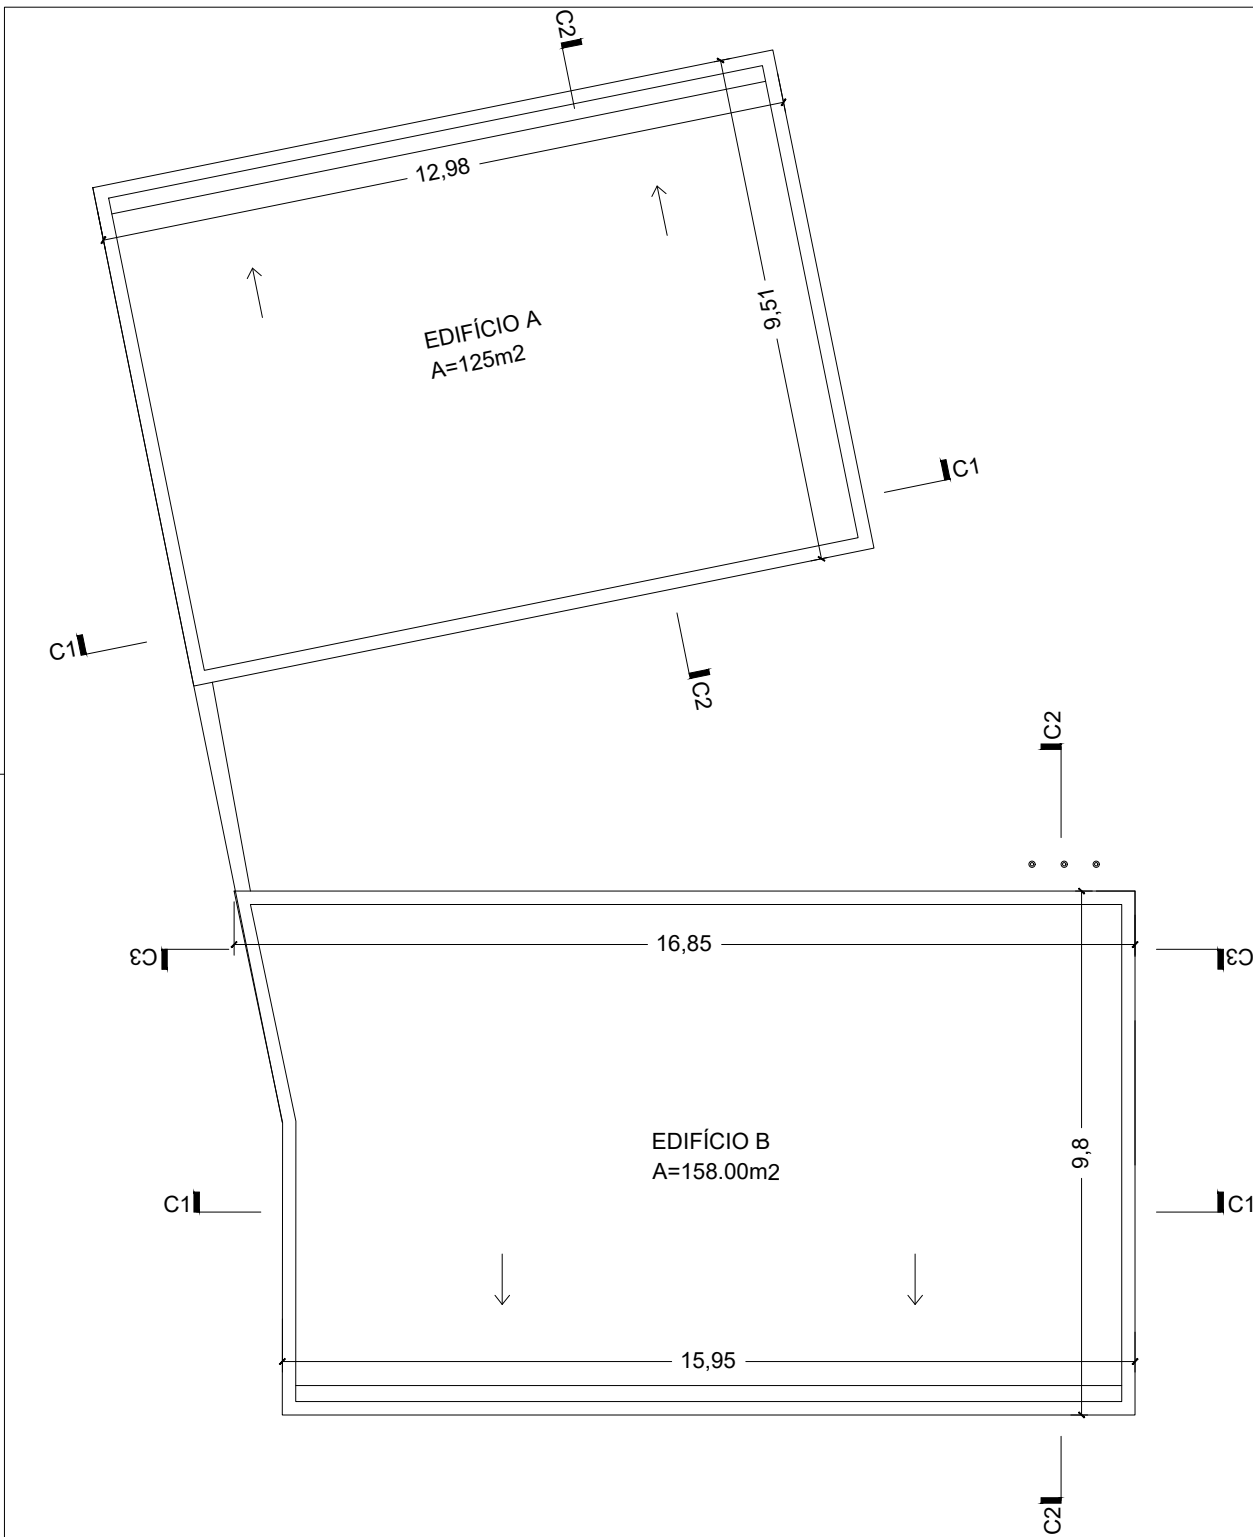

REQUERENTE



PROJETO

REQUALIFICAÇÃO DO LOGRADOURO  
DOS CORUCHÉUS - EDIFÍCIOS





DESIGNAÇÃO

Planta de Cobertura

TÉCNICO RESPONSÁVEL	VOGAL/ CHEFE DE DIVISÃO Tomás Gonçalves (Dr.) João Pedro Santos (Eng.º)	DESENHO Nº1
FASE	DATA	ESCALA
Estudo Prévio	Abril 2024	1:100

03



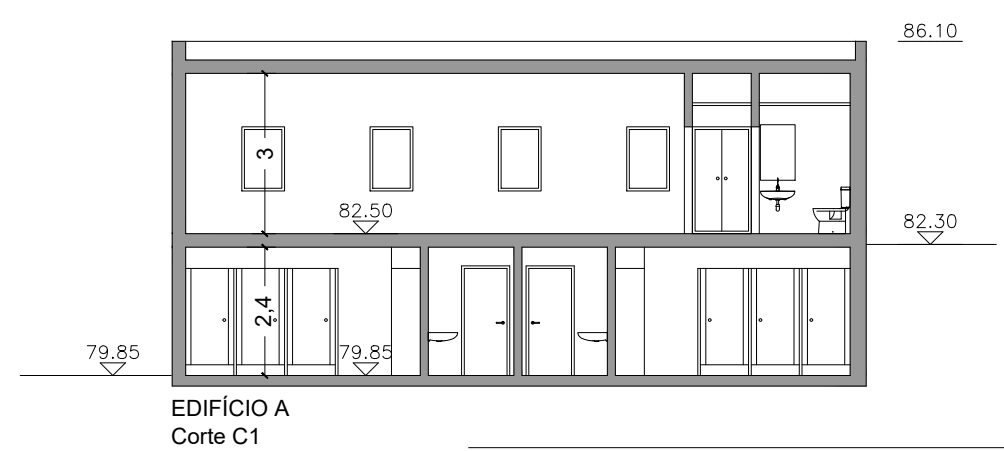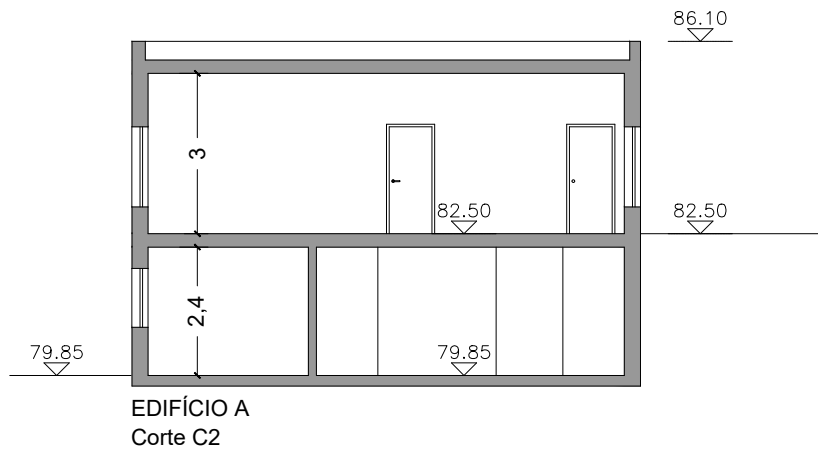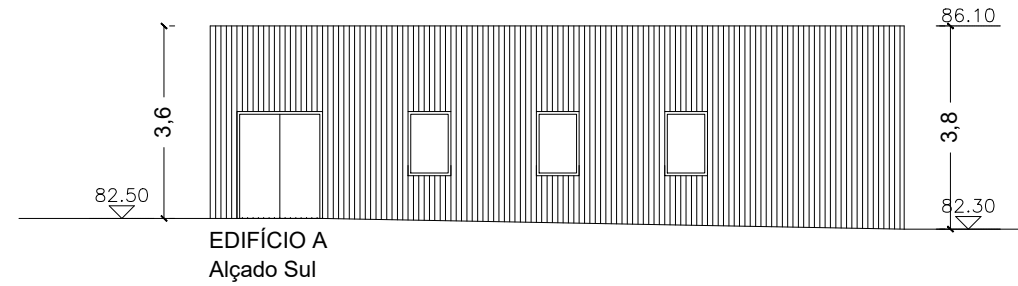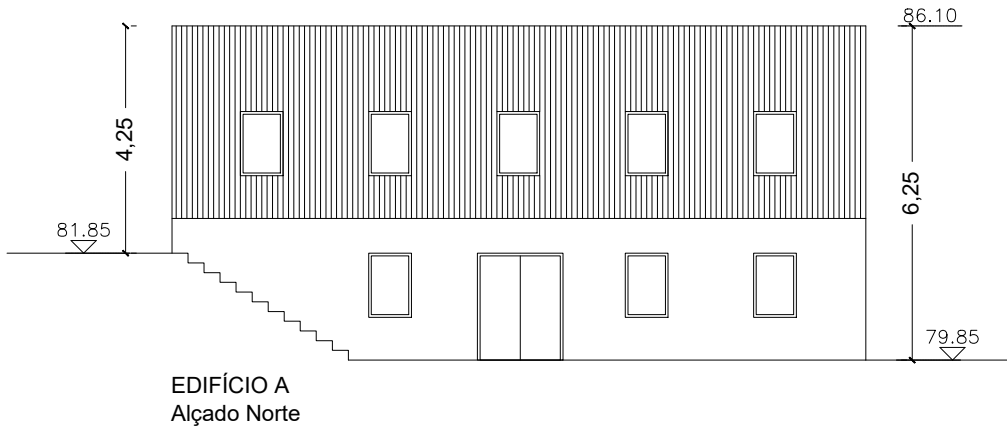

REQUERENTE



PROJETO


REQUALIFICAÇÃO DO LOGRADOURO  
DOS CORUCHÉUS - EDIFÍCIOS

DESIGNAÇÃO


Edifício A - Alçados e Cortes

TÉCNICO RESPONSÁVEL	VOGAL/ CHEFE DE DIVISÃO Tomás Gonçalves (Dr.) João Pedro Santos (Eng.º)	DESENHO Nº1
FASE	DATA	ESCALA
Estudo Prévio	Fev 2025	1:100


04

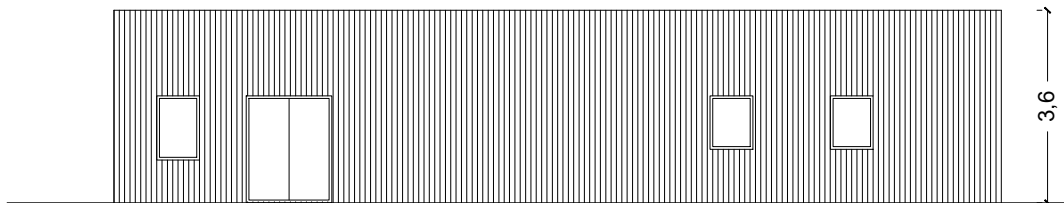

EDIFÍCIO B  
Alçado Norte

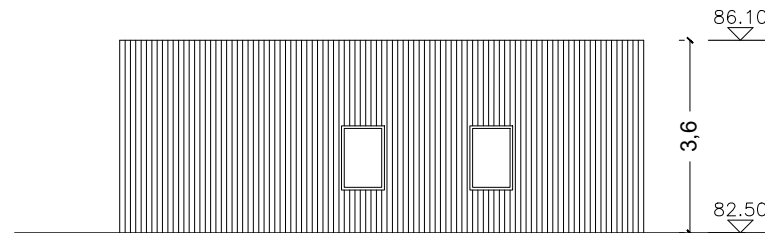


EDIFÍCIO B  
Alçado Nascente

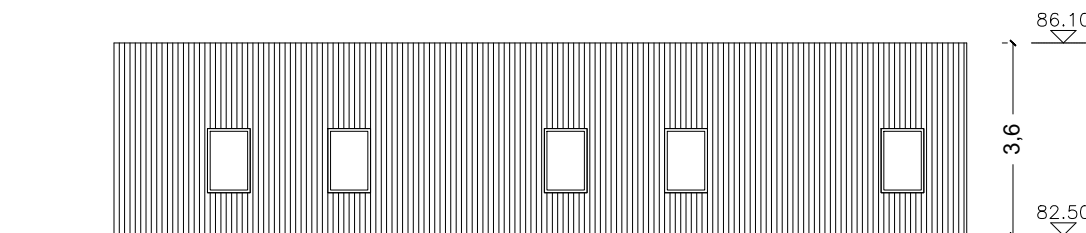

EDIFÍCIO B  
Alçado Sul



EDIFÍCIO B  
Corte C1

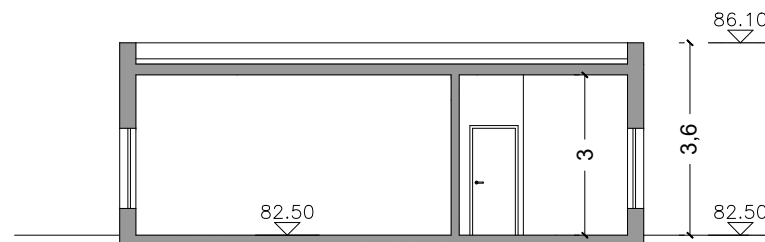

EDIFÍCIO B  
Corte C2



EDIFÍCIO B  
Corte C3

REQUERENTE



PROJETO


REQUALIFICAÇÃO DO LOGRADOURO  
DOS CORUCHÉUS - EDIFÍCIOS

DESIGNAÇÃO


Edifício B - Alçados e Cortes

TÉCNICO RESPONSÁVEL	VOGAL/ CHEFE DE DIVISÃO Tomás Gonçalves (Dr.) João Pedro Santos (Eng.º)	DESENHO Nº1
FASE	DATA	ESCALA
Estudo Prévio	Fev 2025	1:100

05

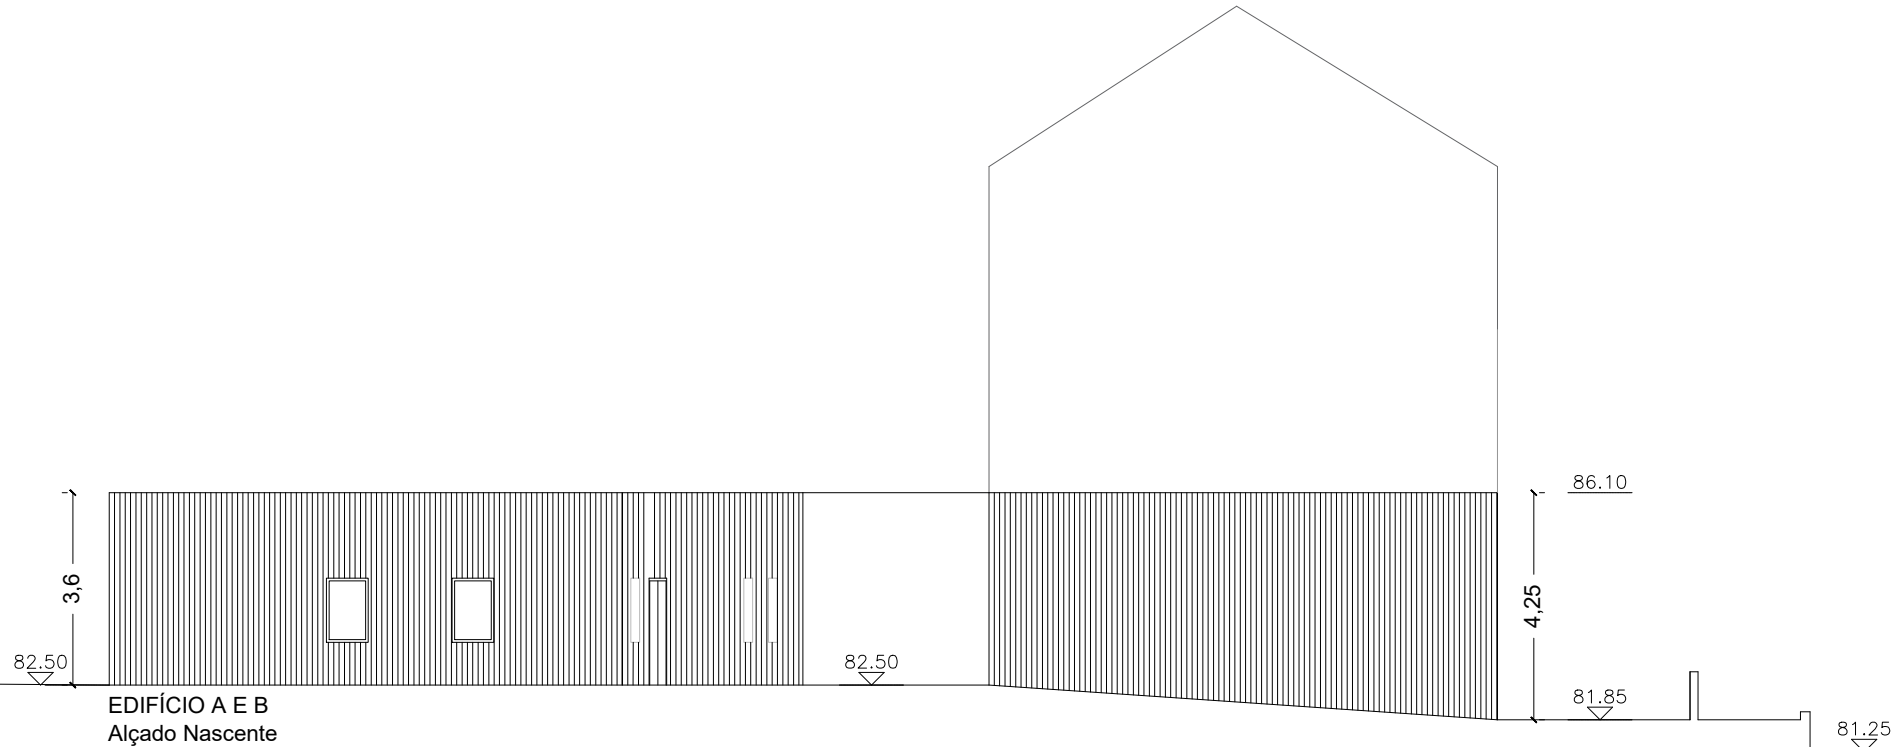

EDIFÍCIO A E B  
Alçado Nascente

REQUERENTE		
		
PROJETO		
<b>REQUALIFICAÇÃO DO LOGRADOURO DOS CORUCHÉUS - EDIFÍCIOS</b>		
DESIGNAÇÃO		
<b>Alçado de conjunto</b>		
TÉCNICO RESPONSÁVEL	VOGAL/ CHEFE DE DIVISÃO	DESENHO Nº1
	Tomás Gonçalves (Dr.) João Pedro Santos (Eng.º)	
FASE	DATA	ESCALA
Estudo Prévio	Fev 2025	1:100

06