

LEGENDA

- 01 - Átrio de Entrada
- 02 - Circulação
- 03 - Bilheteira
- 04 - Sala Técnica
- 05 - Arrumos
- 06 - Arrumos
- 07 - Auditório Multiusos
- 08 - Palco
- 09 - Instalação Sanitária de apoio
- 10 - Baneário/Camarim
- 11 - Baneário/Camarim
- 12 - Arrumos
- 13 - Instalação Sanitária Feminina
- 14 - Instalação Sanitária Masculina
- 15 - Bengaleiro
- 16 - Arrumos de limpeza
- 17 - Plataforma Elevatória Mobilidade Condicionada

--- Limite da intervenção

REQUERENTE

ALVALADE
Junta de freguesia

DIVISÃO DE ESPAÇO PÚBLICO E EQUIPAMENTO

PROJETO

REABILITAÇÃO DE EQUIPAMENTOS
REQUALIFICAÇÃO DO AUDITÓRIO DO CENTRO CÍVICO EDMUNDO PEDRO


DESIGNAÇÃO

Planta da Proposta

TÉCNICOS RESPONSÁVEIS	VOGAL RESPONSÁVEL	DESENHO
-	Tomás Gonçalves	
FASE	DATA	ESCALA
Projeto de Execução	05/2025	1:100

01

Este desenho é propriedade dos autores e não pode ser reproduzido, divulgado ou copiado no todo ou em parte, sem autorização expressa dos mesmos; reservados todos os direitos pela legislação em vigor. Dec-Lu/03/05

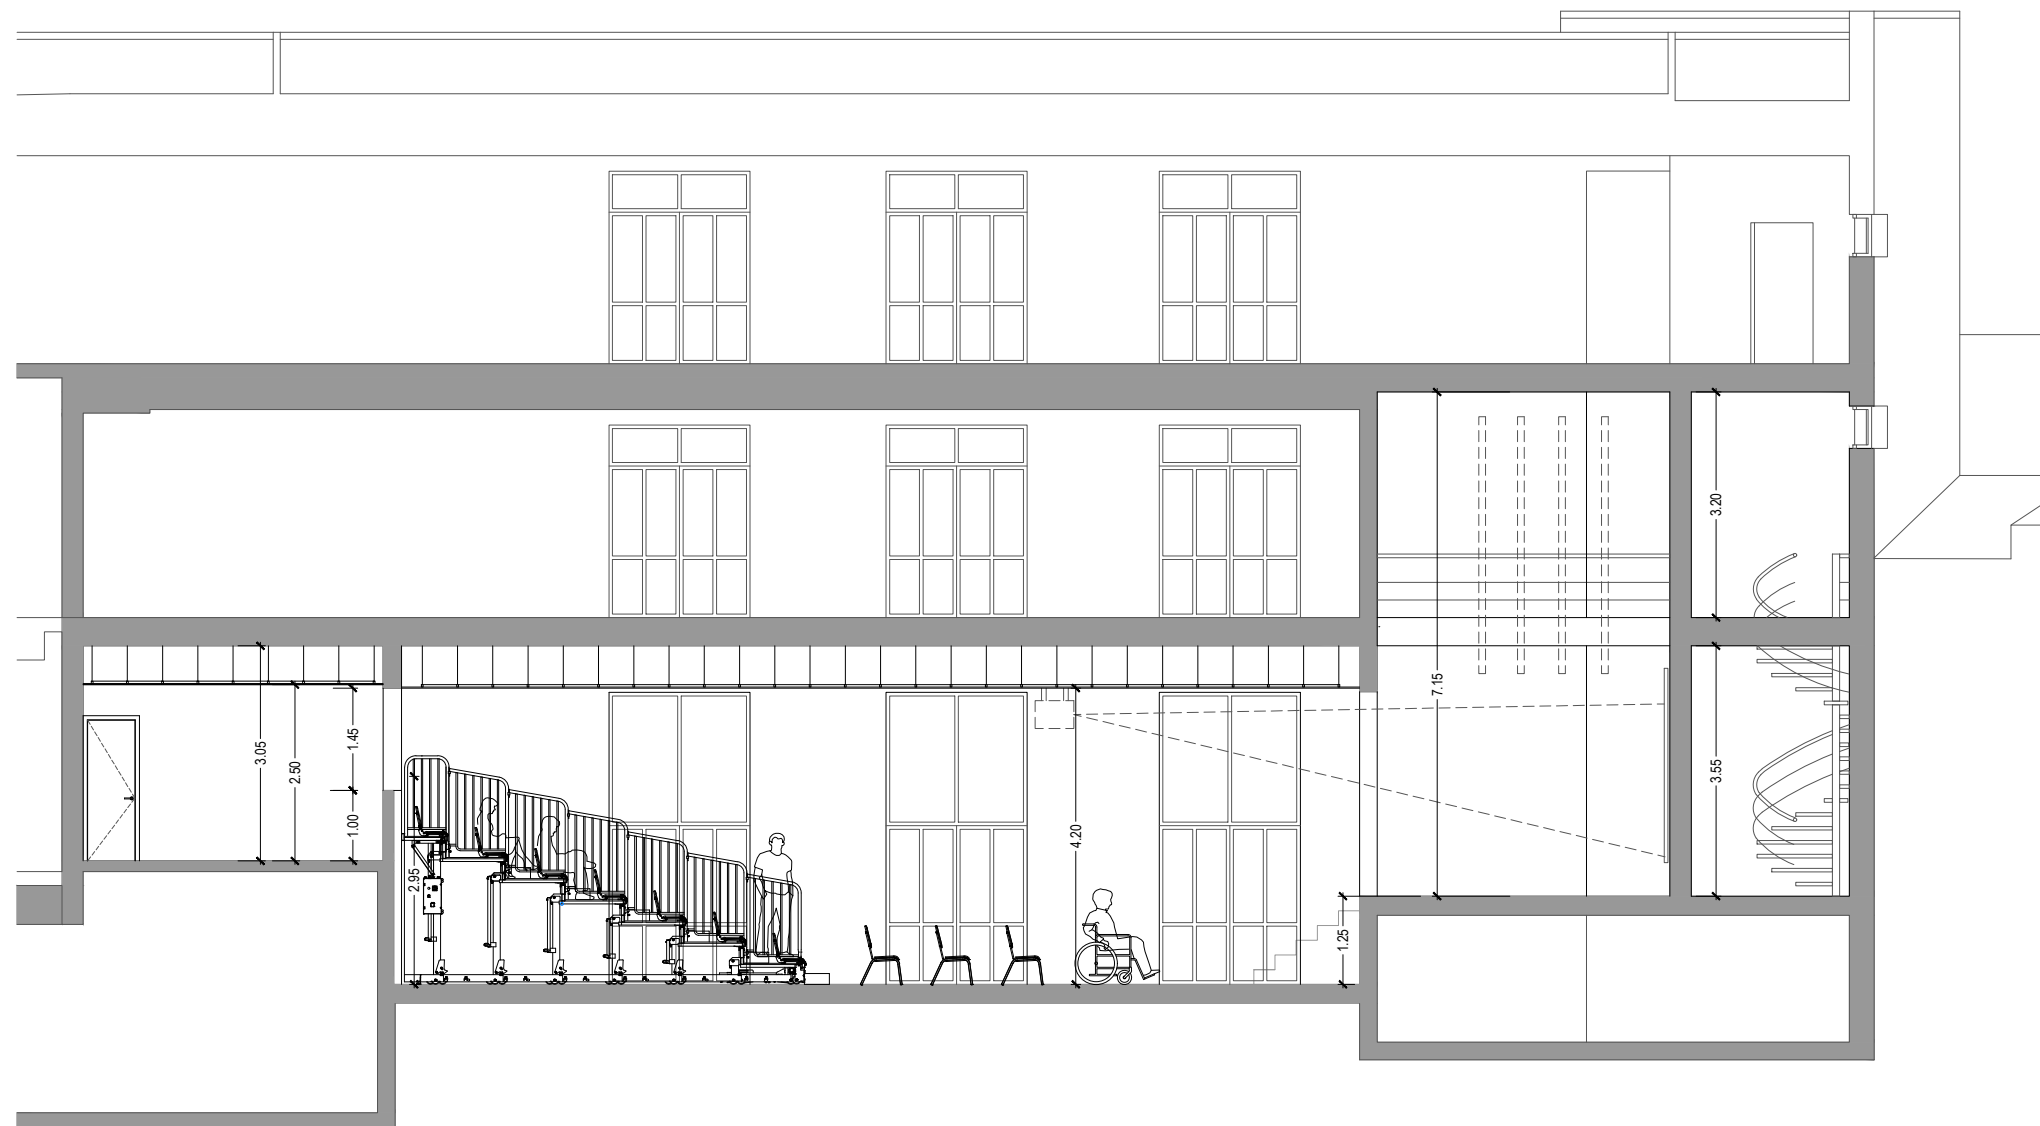

CORTE C1
Auditório - Bancada aberta

REQUERENTE



PROJETO

REABILITAÇÃO DE EQUIPAMENTOS
REQUALIFICAÇÃO DO AUDITÓRIO DO CENTRO CÍVICO EDMUNDO PEDRO

DESIGNAÇÃO

Corte C1 - Proposta

TÉCNICOS RESPONSÁVEIS	VOGAL RESPONSÁVEL	DESENHO	
-	Tomás Gonçalves	02	
FASE	DATA		ESCALA
Projeto de Execução	05/2025		1:100