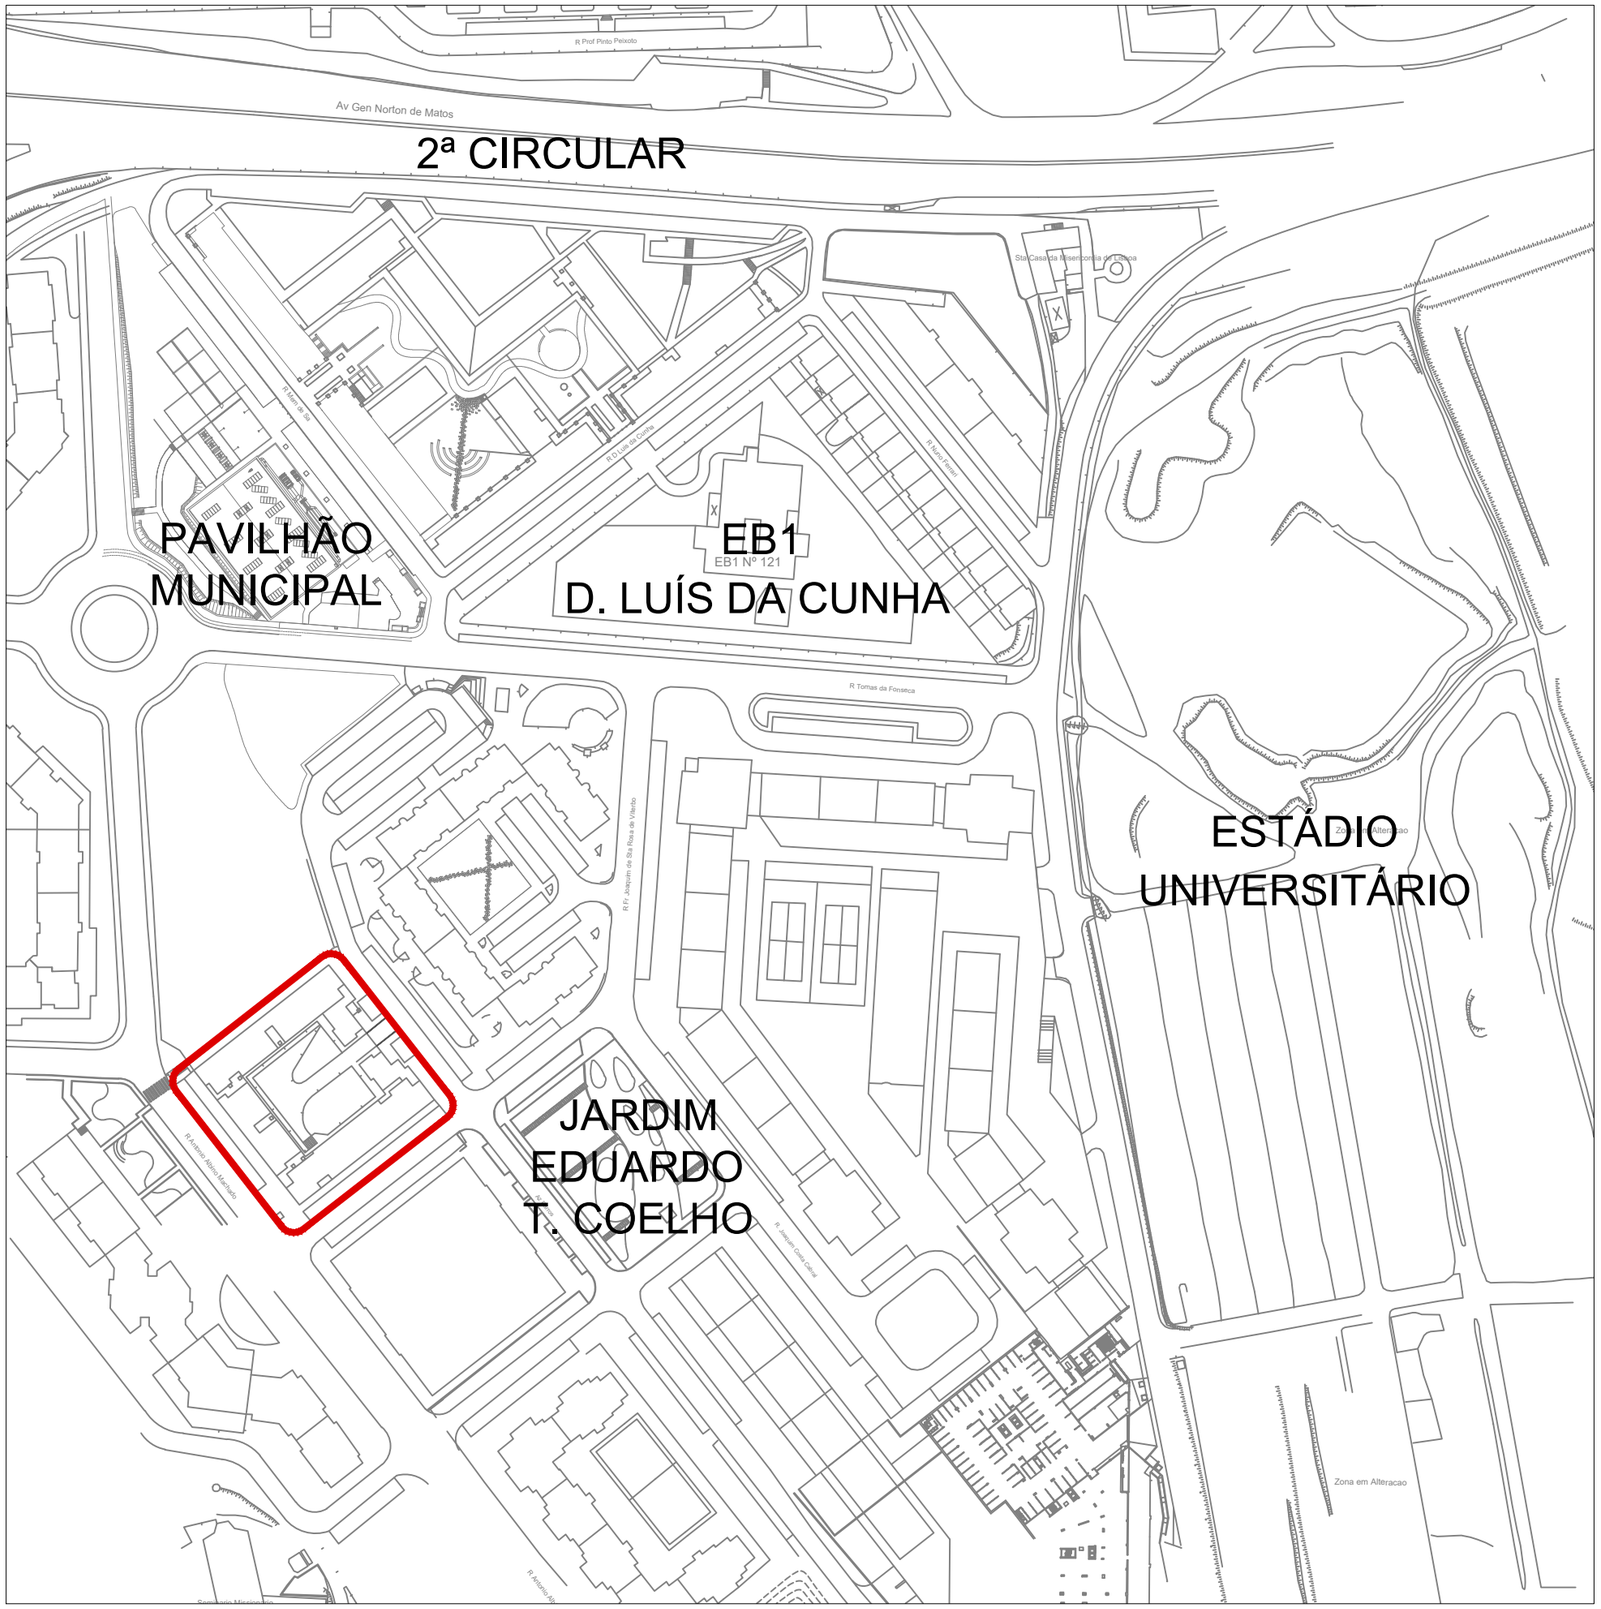

REQUERENTE

ALVALADE junta de freguesia

DIVISÃO DE ESPAÇO PÚBLICO E EQUIPAMENTO

PROJETO

AZINHAGA DOS BARROS - BLOCO C

REQUALIFICAÇÃO DE PAVIMENTOS PEDONAIS

DESIGNAÇÃO

Localização da área de intervenção

TÉCNICO RESPONSÁVEL	VOGAL/ CHEFE DE DIVISÃO		DESENHO Nº
	Tomás Gonçalves (Dr.) João Pedro Santos (Eng.)		01
FASE	DATA	ESCALA	
Proj. Execução	01/2025	1:2000	

Este desenho é propriedade dos autores e não pode ser reproduzido, divulgado ou copiado no todo ou em parte, sem autorização expressa dos mesmos; reservados todos os direitos pela legislação em vigor. Dec-Lei 63/85