


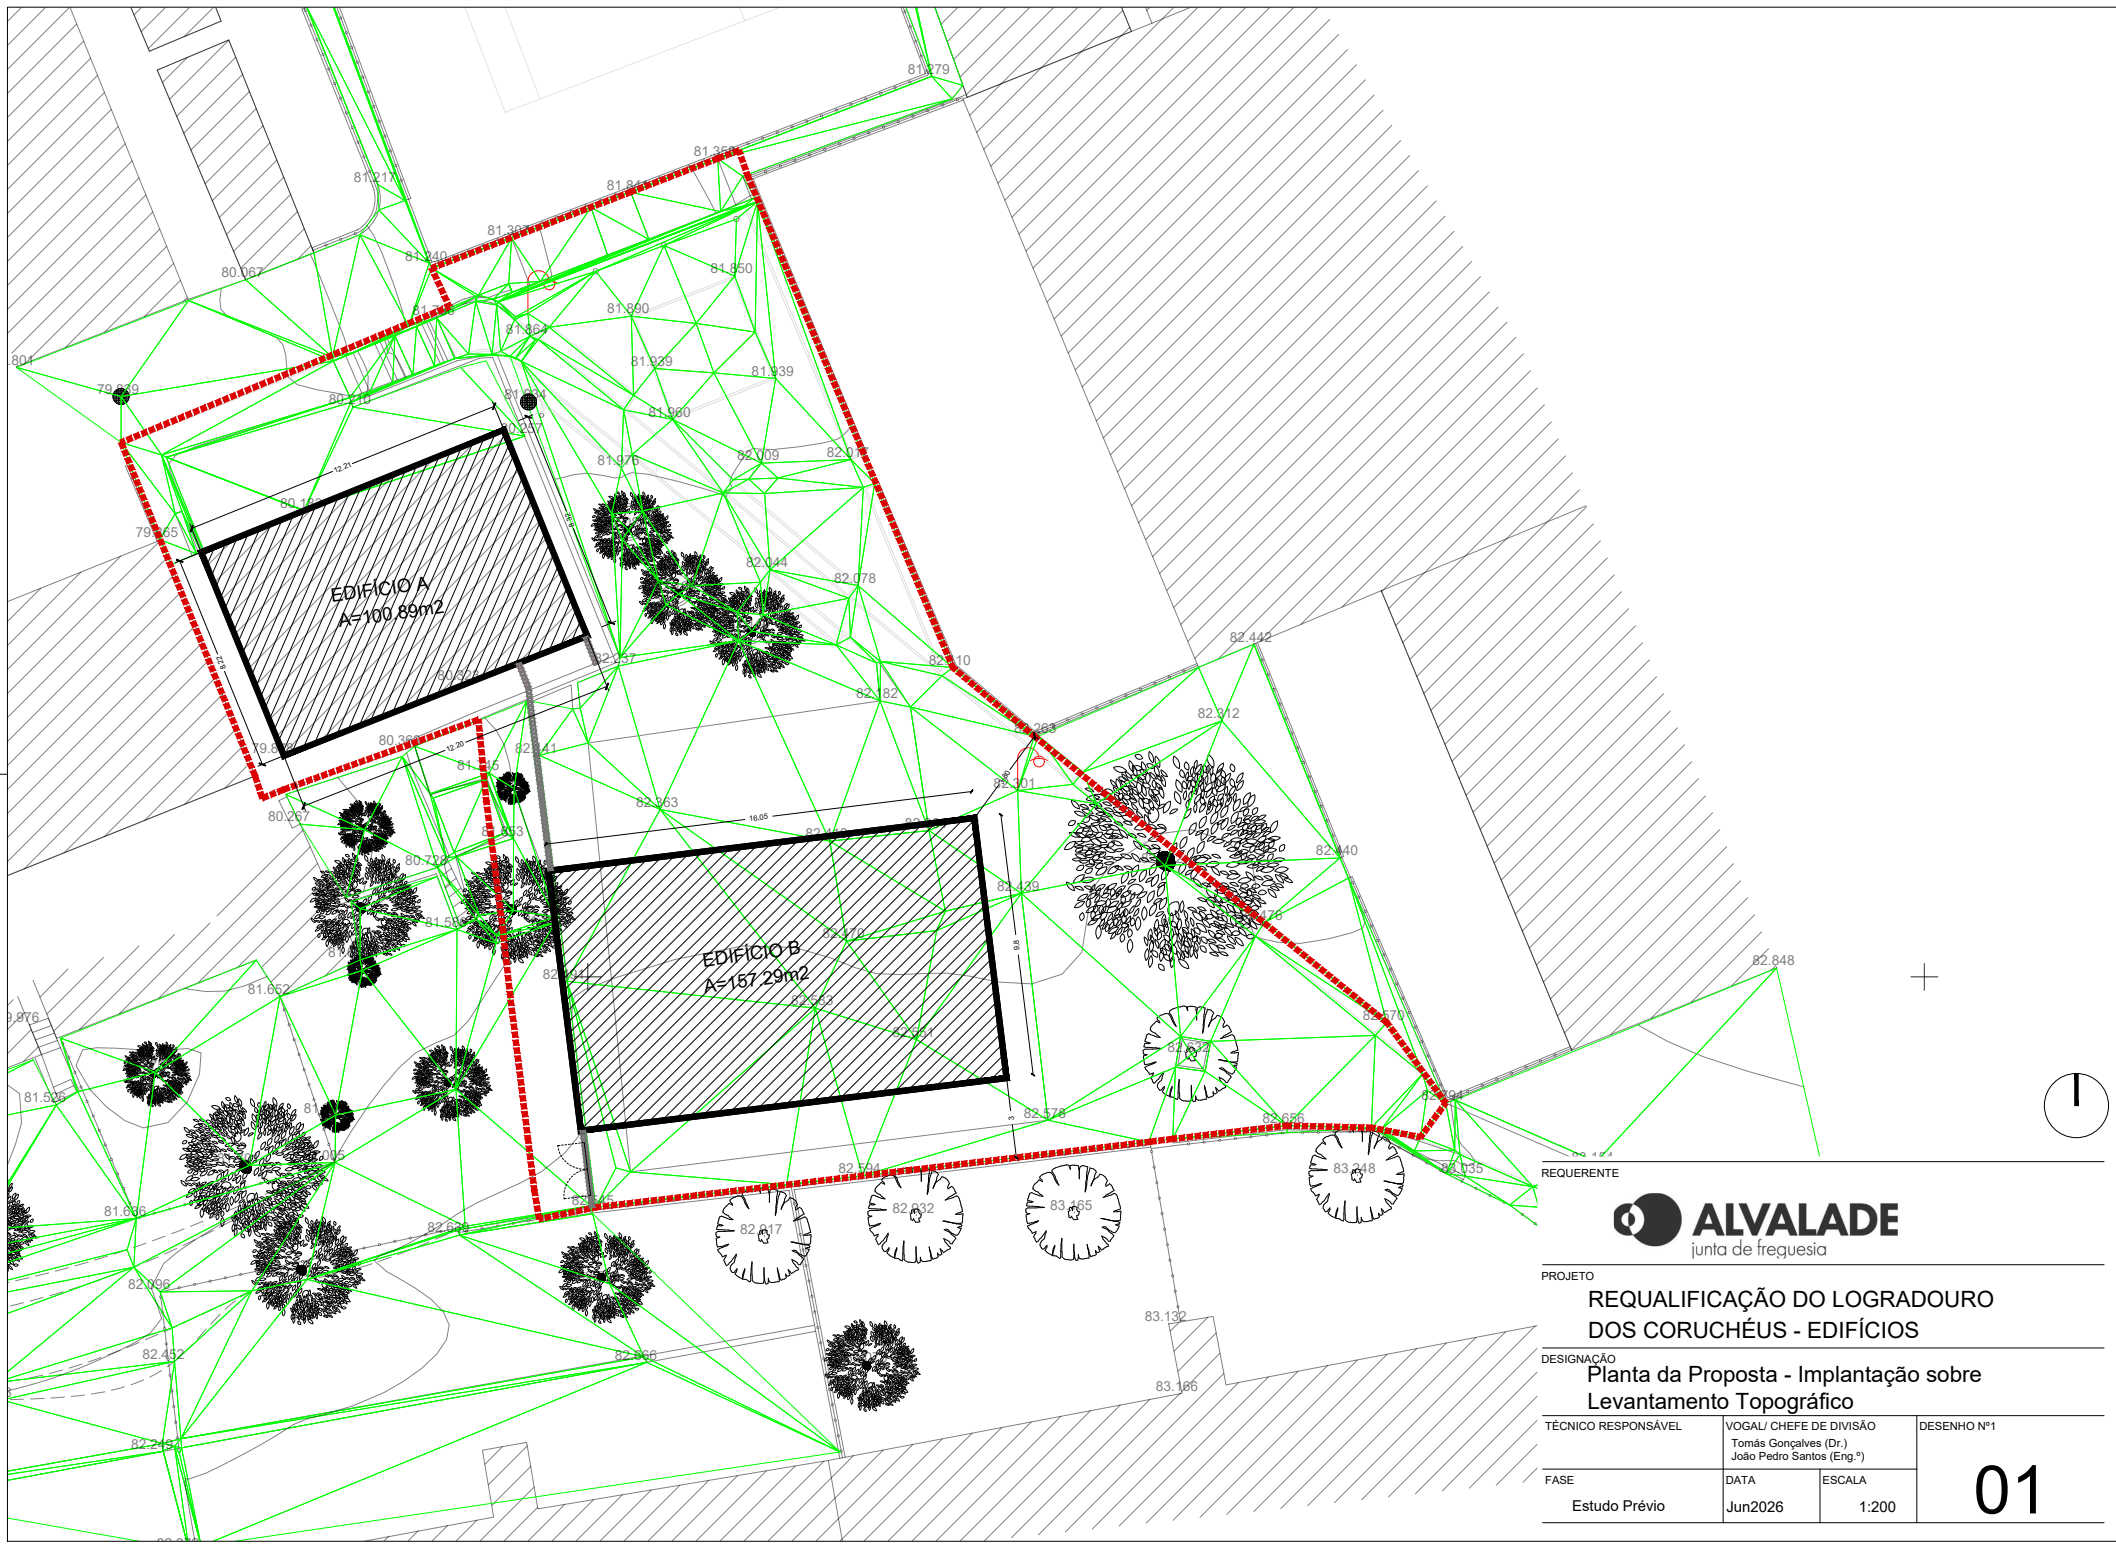

REQUERENTE

**ALVALADE**
junta de freguesia

PROJETO

REQUALIFICAÇÃO DO LOGRADOURO
DOS CORUCHÉUS - EDIFÍCIOS


DESIGNAÇÃO

Planta da Proposta - Implantação sobre
Levantamento Topográfico

TÉCNICO RESPONSÁVEL	VOGAL/ CHEFE DE DIVISÃO Tomás Gonçalves (Dr.) João Pedro Santos (Eng.º)	DESENHO Nº1
FASE	DATA	
Estudo Prévio	Jun2026	1:200

01

Este desenho e propriedade dos autores e não pode ser reproduzido, divulgado ou copiado no todo ou em parte, sem autorização expressa dos mesmos, reservados todos os direitos pela legislação em vigor. Devolva 63/05

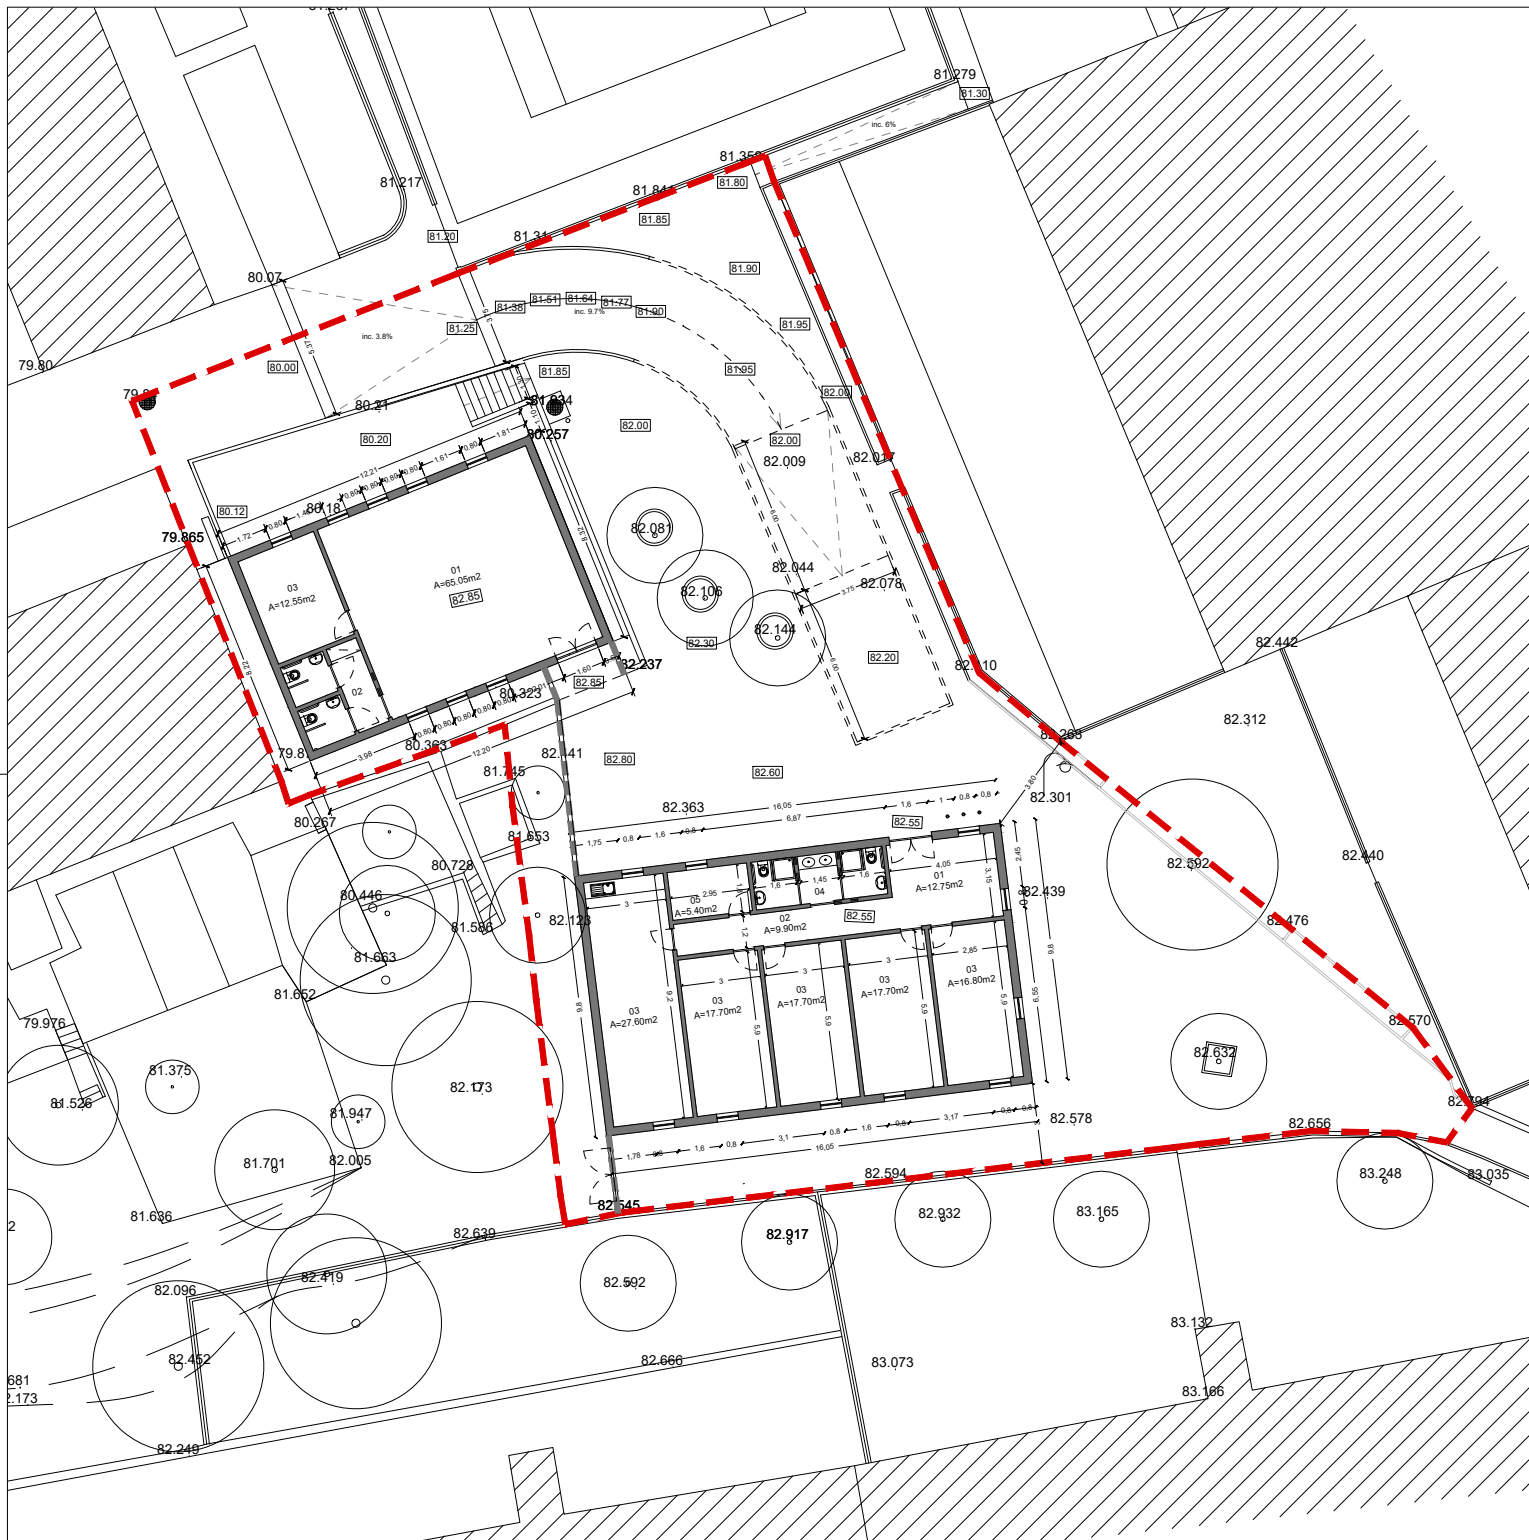

EDIFÍCIO A
LEGENDA

- 01 - Entrada/Sala Polivalente
- 02 - Instalações Sanitárias
- 03 - Sala

EDIFÍCIO B
LEGENDA

- 01 - Entrada
- 02 - Circulação
- 03 - Sala
- 04 - Instalações Sanitárias
- 05 - Armários

REQUERENTE



PROJETO

REQUALIFICAÇÃO DO LOGRADOURO
DOS CORUCHÉUS - EDIFÍCIOS

DESIGNAÇÃO

Planta Interior - Proposta

TÉCNICO RESPONSÁVEL

VOGAL/ CHEFE DE DIVISÃO
Tomás Gonçalves (Dr.)
João Pedro Santos (Eng.º)

DESENHO Nº1

FASE

Estudo Prévio


DATA

Jun2026

ESCALA

1:200

03

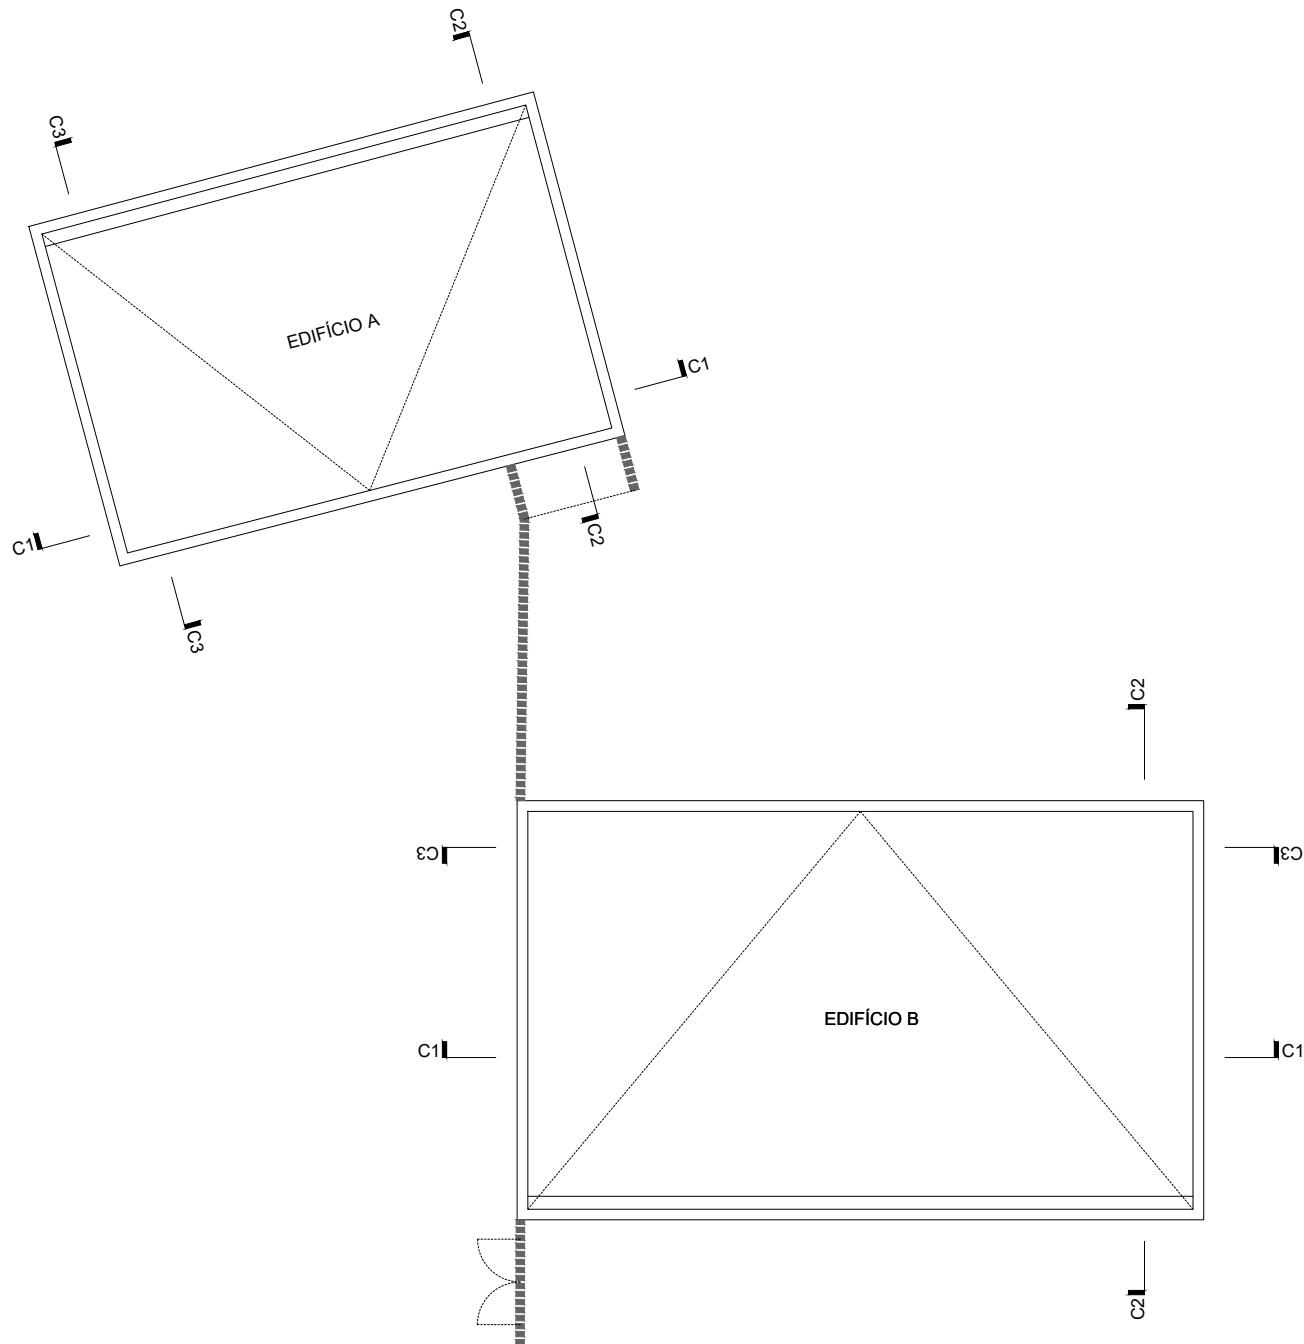

REQUERENTE




PROJETO

REQUALIFICAÇÃO DO LOGRADOURO
DOS CORUCHÉUS - EDIFÍCIOS


DESIGNAÇÃO

Planta - Indicação Cortes


TÉCNICO RESPONSÁVEL	VOGAL/ CHEFE DE DIVISÃO Tomás Gonçalves (Dr.) João Pedro Santos (Eng.º)		DESENHO Nº1 04
	FASE	DATA	
	Estudo Prévio	Jun2026	ESCALA S/E

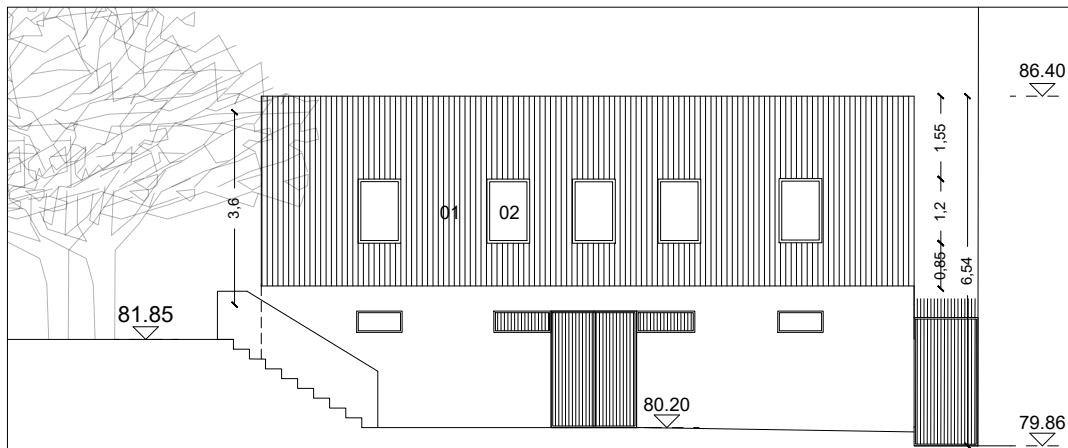


EDIFÍCIO A
Alçado Norte

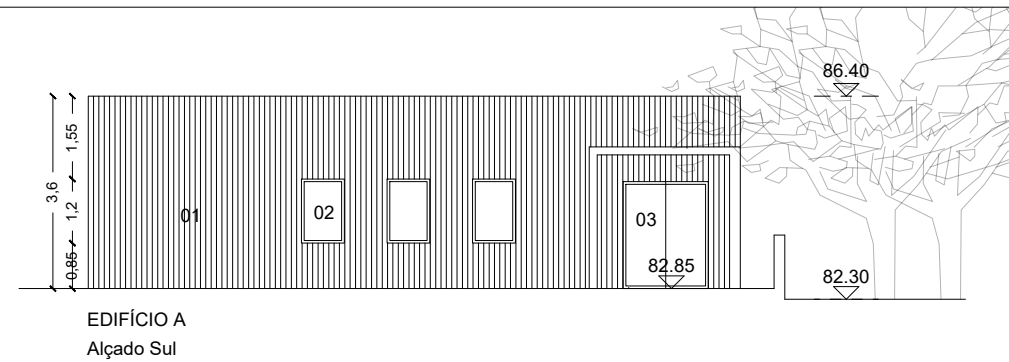


EDIFÍCIO A
Alçado Sul

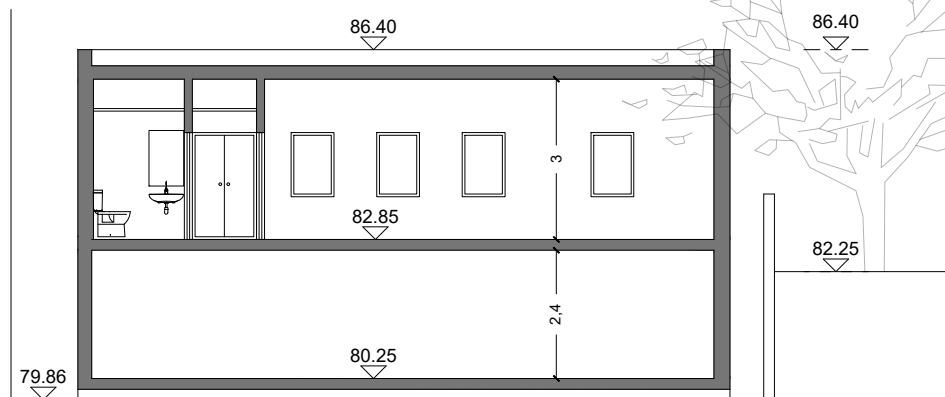

EDIFÍCIO A
Corte C1

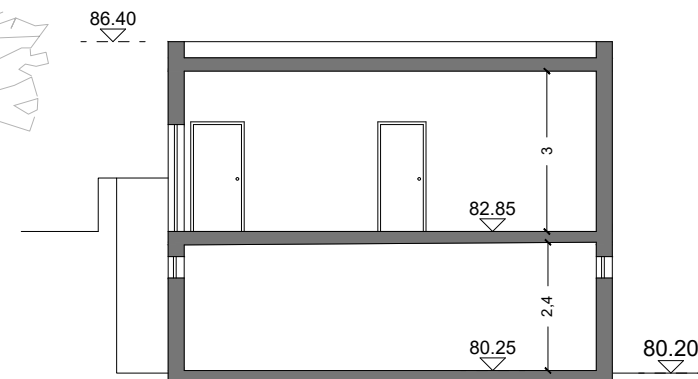

EDIFÍCIO A
Corte C2

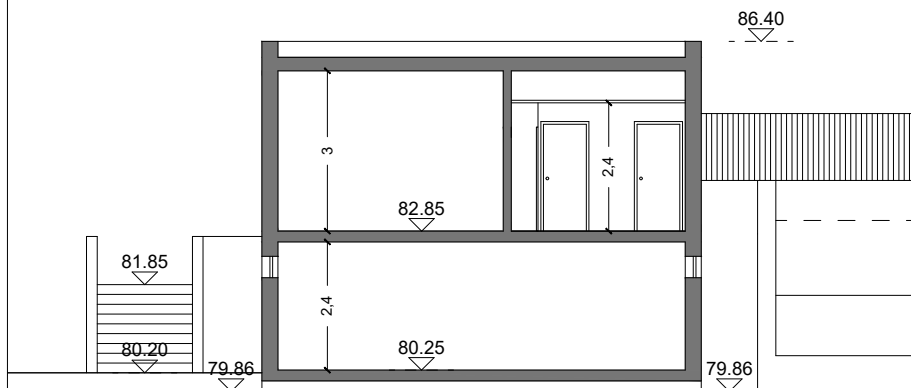

EDIFÍCIO A
Corte C3

LEGENDA MATERIAIS

- 01 - Revestimento em madeira
- 02 - Caixilharia em alumínio na cor cinza
- 03 - Porta exterior em caixilharia de alumínio e vidro
- 04 - Vedação em prumos de madeira
- 05 - Murete em alvenaria
- 06 - Portão acesso logradouros em madeira

REQUERENTE



PROJETO


REQUALIFICAÇÃO DO LOGRADOURO DOS CORUCHÉUS - EDIFÍCIOS

DESIGNAÇÃO


Edifício A - Alçados e Cortes

TÉCNICO RESPONSÁVEL	VOGAL/ CHEFE DE DIVISÃO Tomás Gonçalves (Dr.) João Pedro Santos (Eng.º)	DESENHO Nº1
FASE	DATA	ESCALA
Estudo Prévio	Jun2026	1:100


05

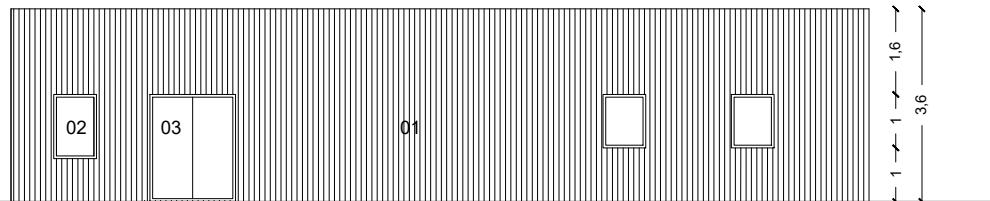

EDIFÍCIO B
Alçado Norte

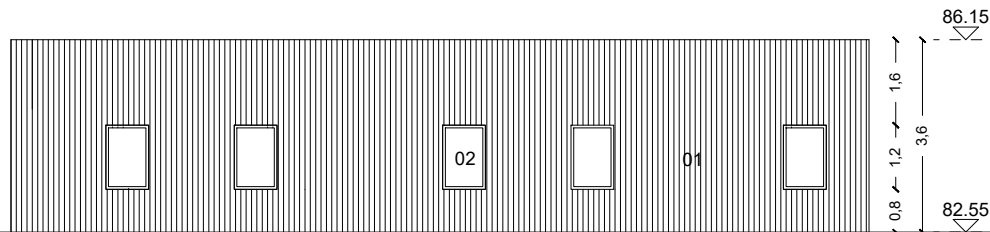

EDIFÍCIO B
Alçado Sul

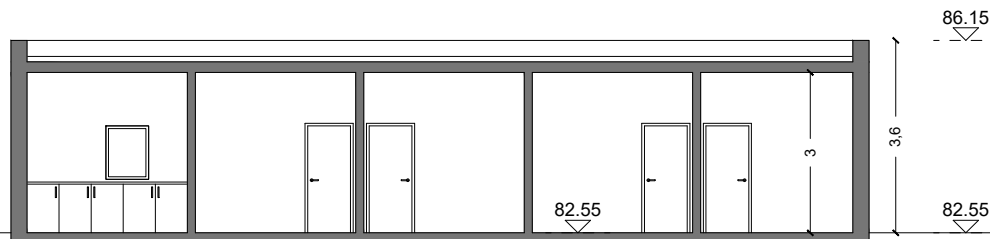


EDIFÍCIO B
Corte C1




EDIFÍCIO B
Corte C3

LEGENDA MATERIAIS

- 01 - Revestimento em madeira
- 02 - Caixilharia em alumínio na cor cinza
- 03 - Porta exterior em caixilharia de alumínio e vidro

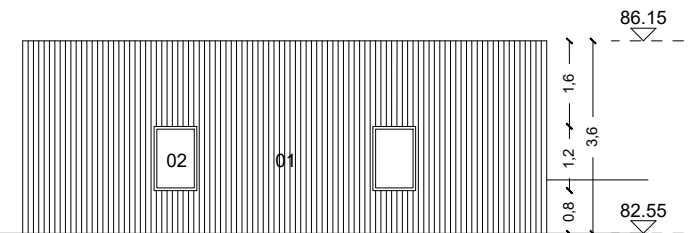

EDIFÍCIO B
Alçado Nascente

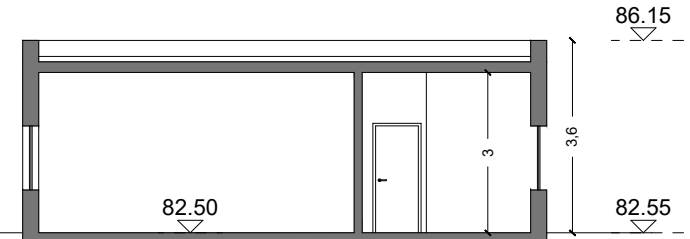

EDIFÍCIO B
Corte C2

REQUERENTE



PROJETO

REQUALIFICAÇÃO DO LOGRADOURO
DOS CORUCHÉUS - EDIFÍCIOS

DESIGNAÇÃO

Edifício B - Alçados e Cortes

TÉCNICO RESPONSÁVEL	VOGAL/ CHEFE DE DIVISÃO Tomás Gonçalves (Dr.) João Pedro Santos (Eng.º)	DESENHO Nº1
FASE	DATA	ESCALA
Estudo Prévio	Jun2026	1:100

06

