
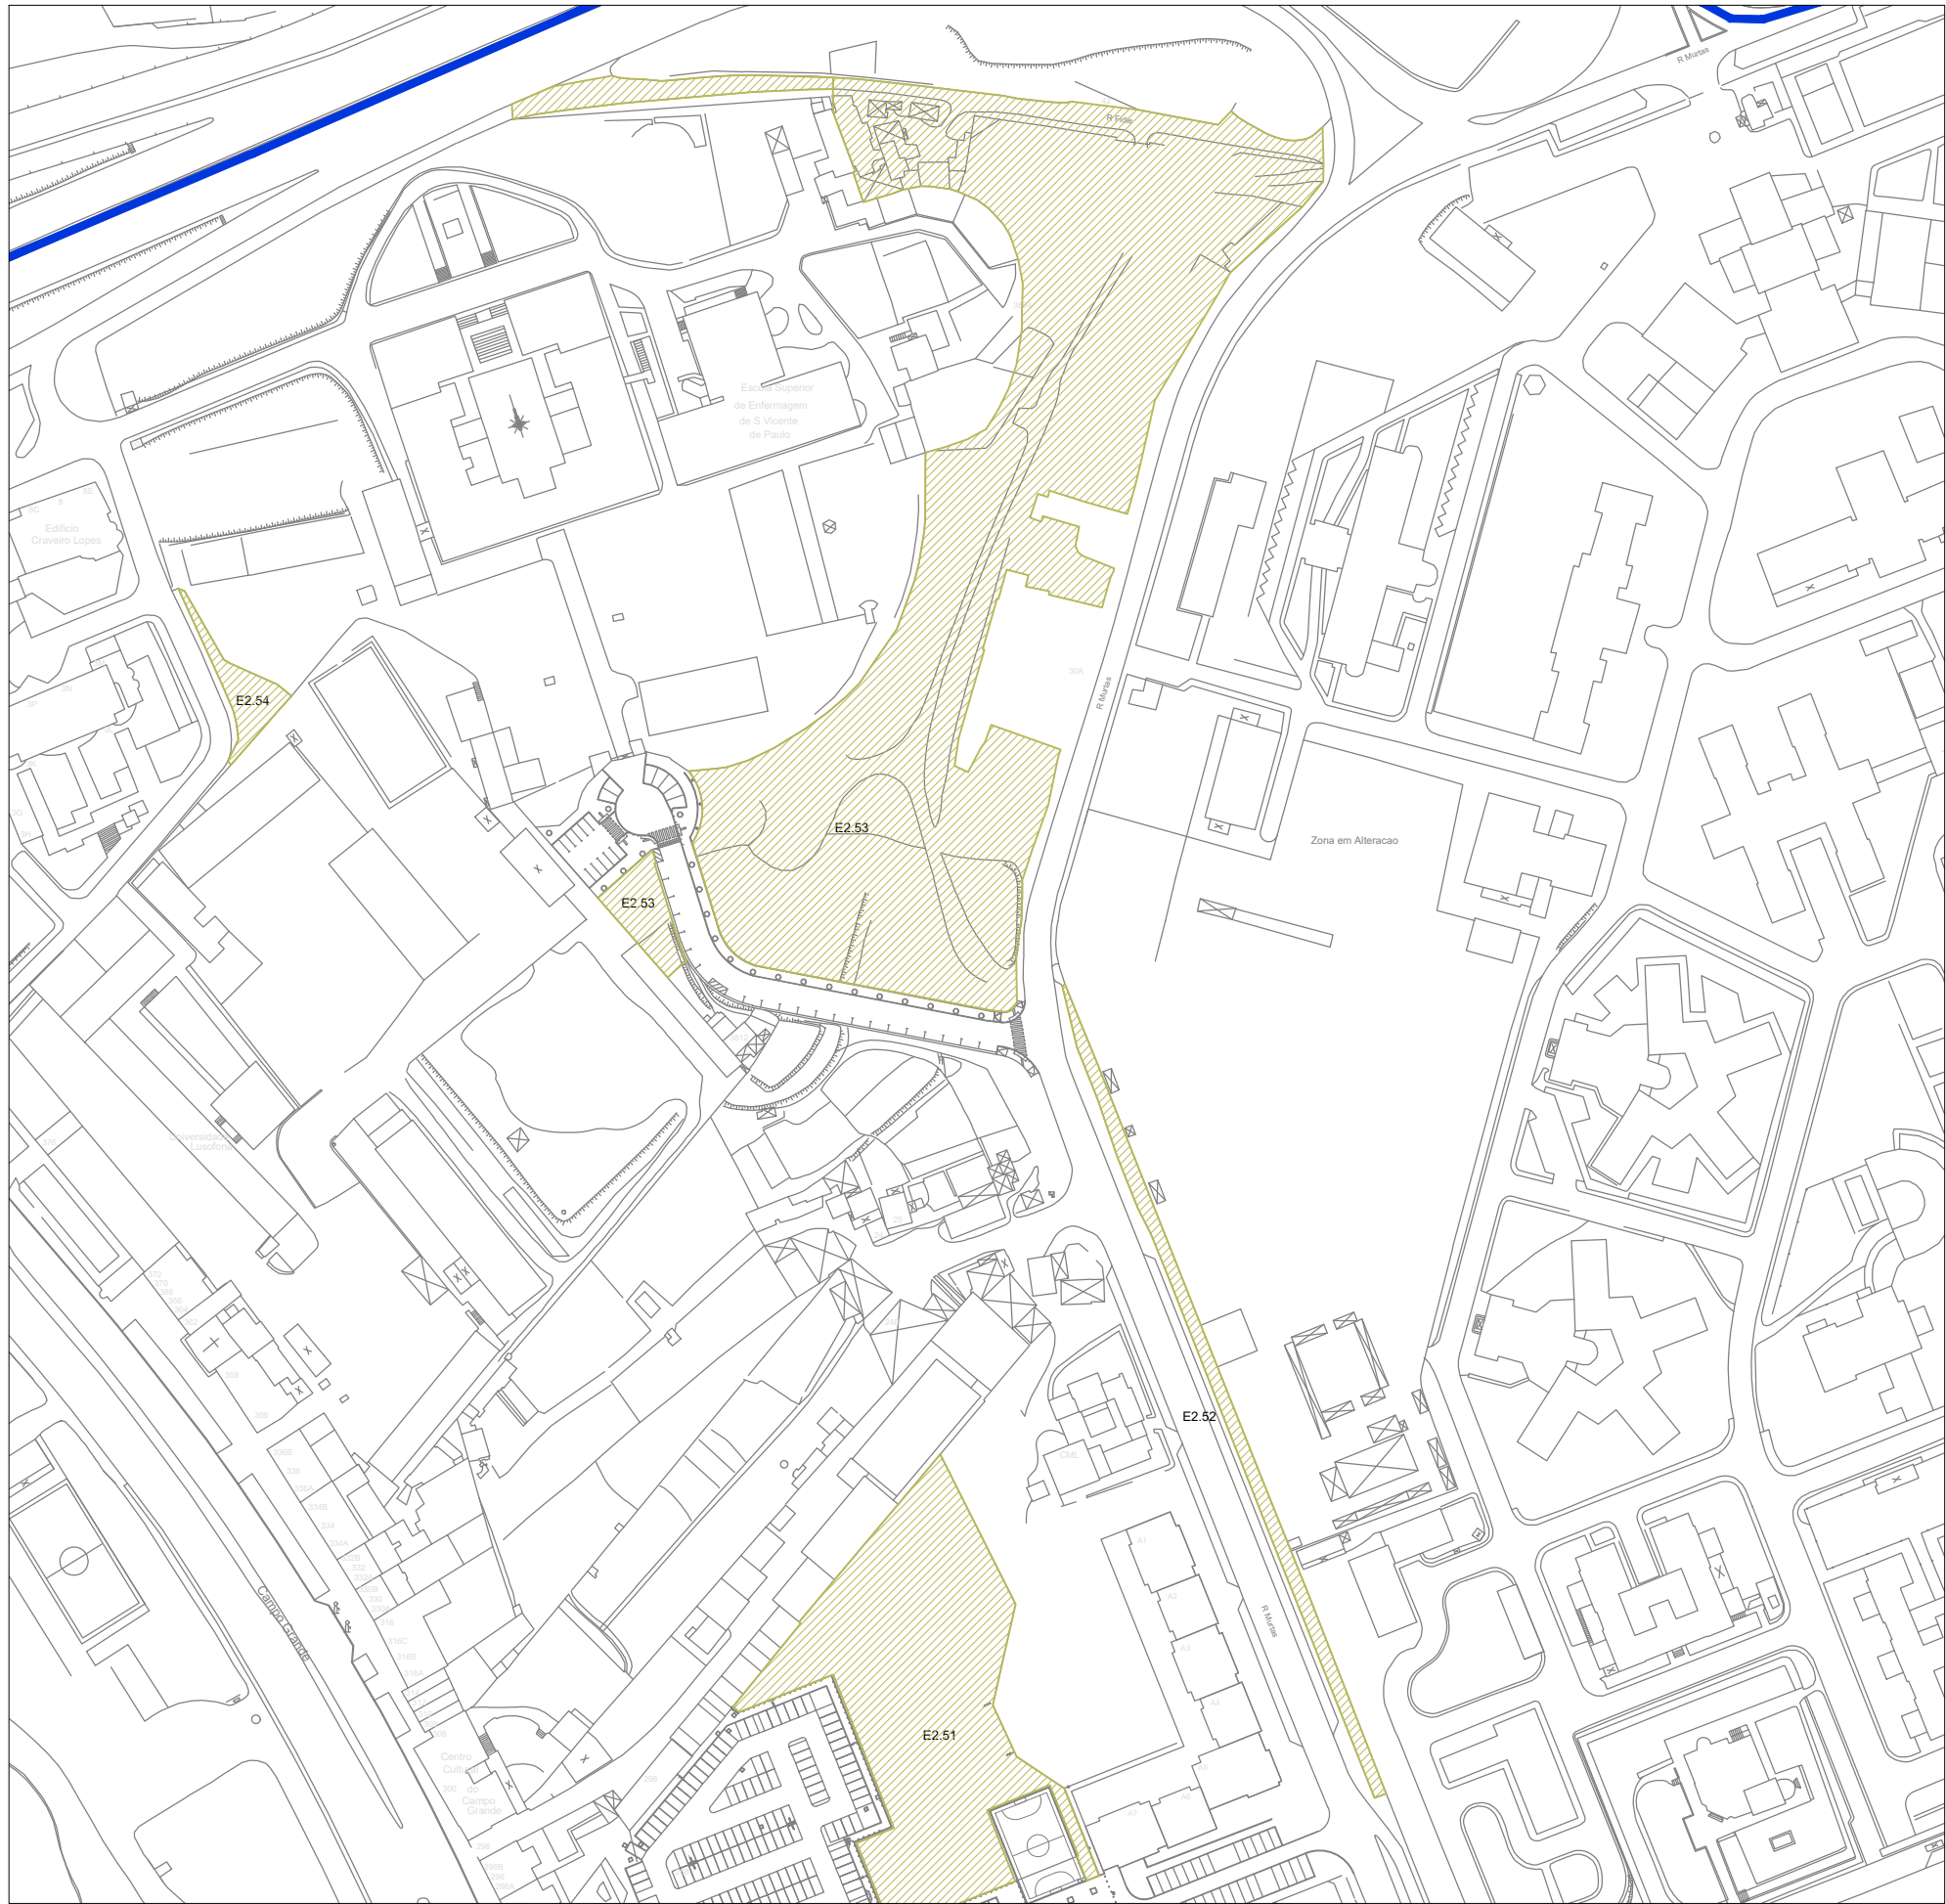


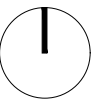

Rua das Murtas, rua Odette Saint Maurice

LEGENDA

Espaços verdes EV2.xx Código dos espaços verdes

Limite do lote

REQUERENTE

 **ALVALADE**
Junta de freguesia

DIVISÃO DE ESPAÇO PÚBLICO E EQUIPAMENTOS

PROJETO

AQUISIÇÃO DE SERVIÇOS DE MANUTENÇÃO DE ESPAÇOS VERDES E ARVOREDO EM CALDEIRA SOB GESTÃO DA FREGUESIA DE ALVALADE

DESIGNAÇÃO		DESENHO
Lote 2 - Códigos dos Espaços Verdes		2.2.4
FASE	DATA	
-	05/2026	

ESCALA
1:2000