

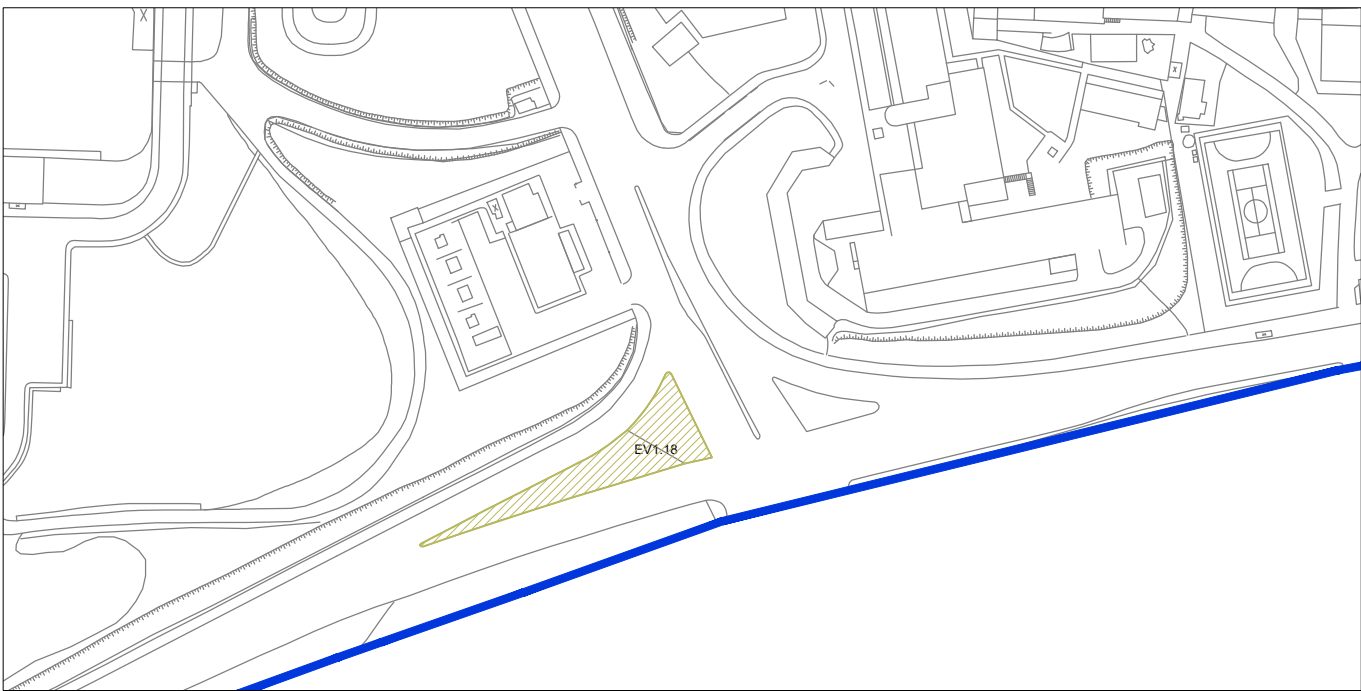


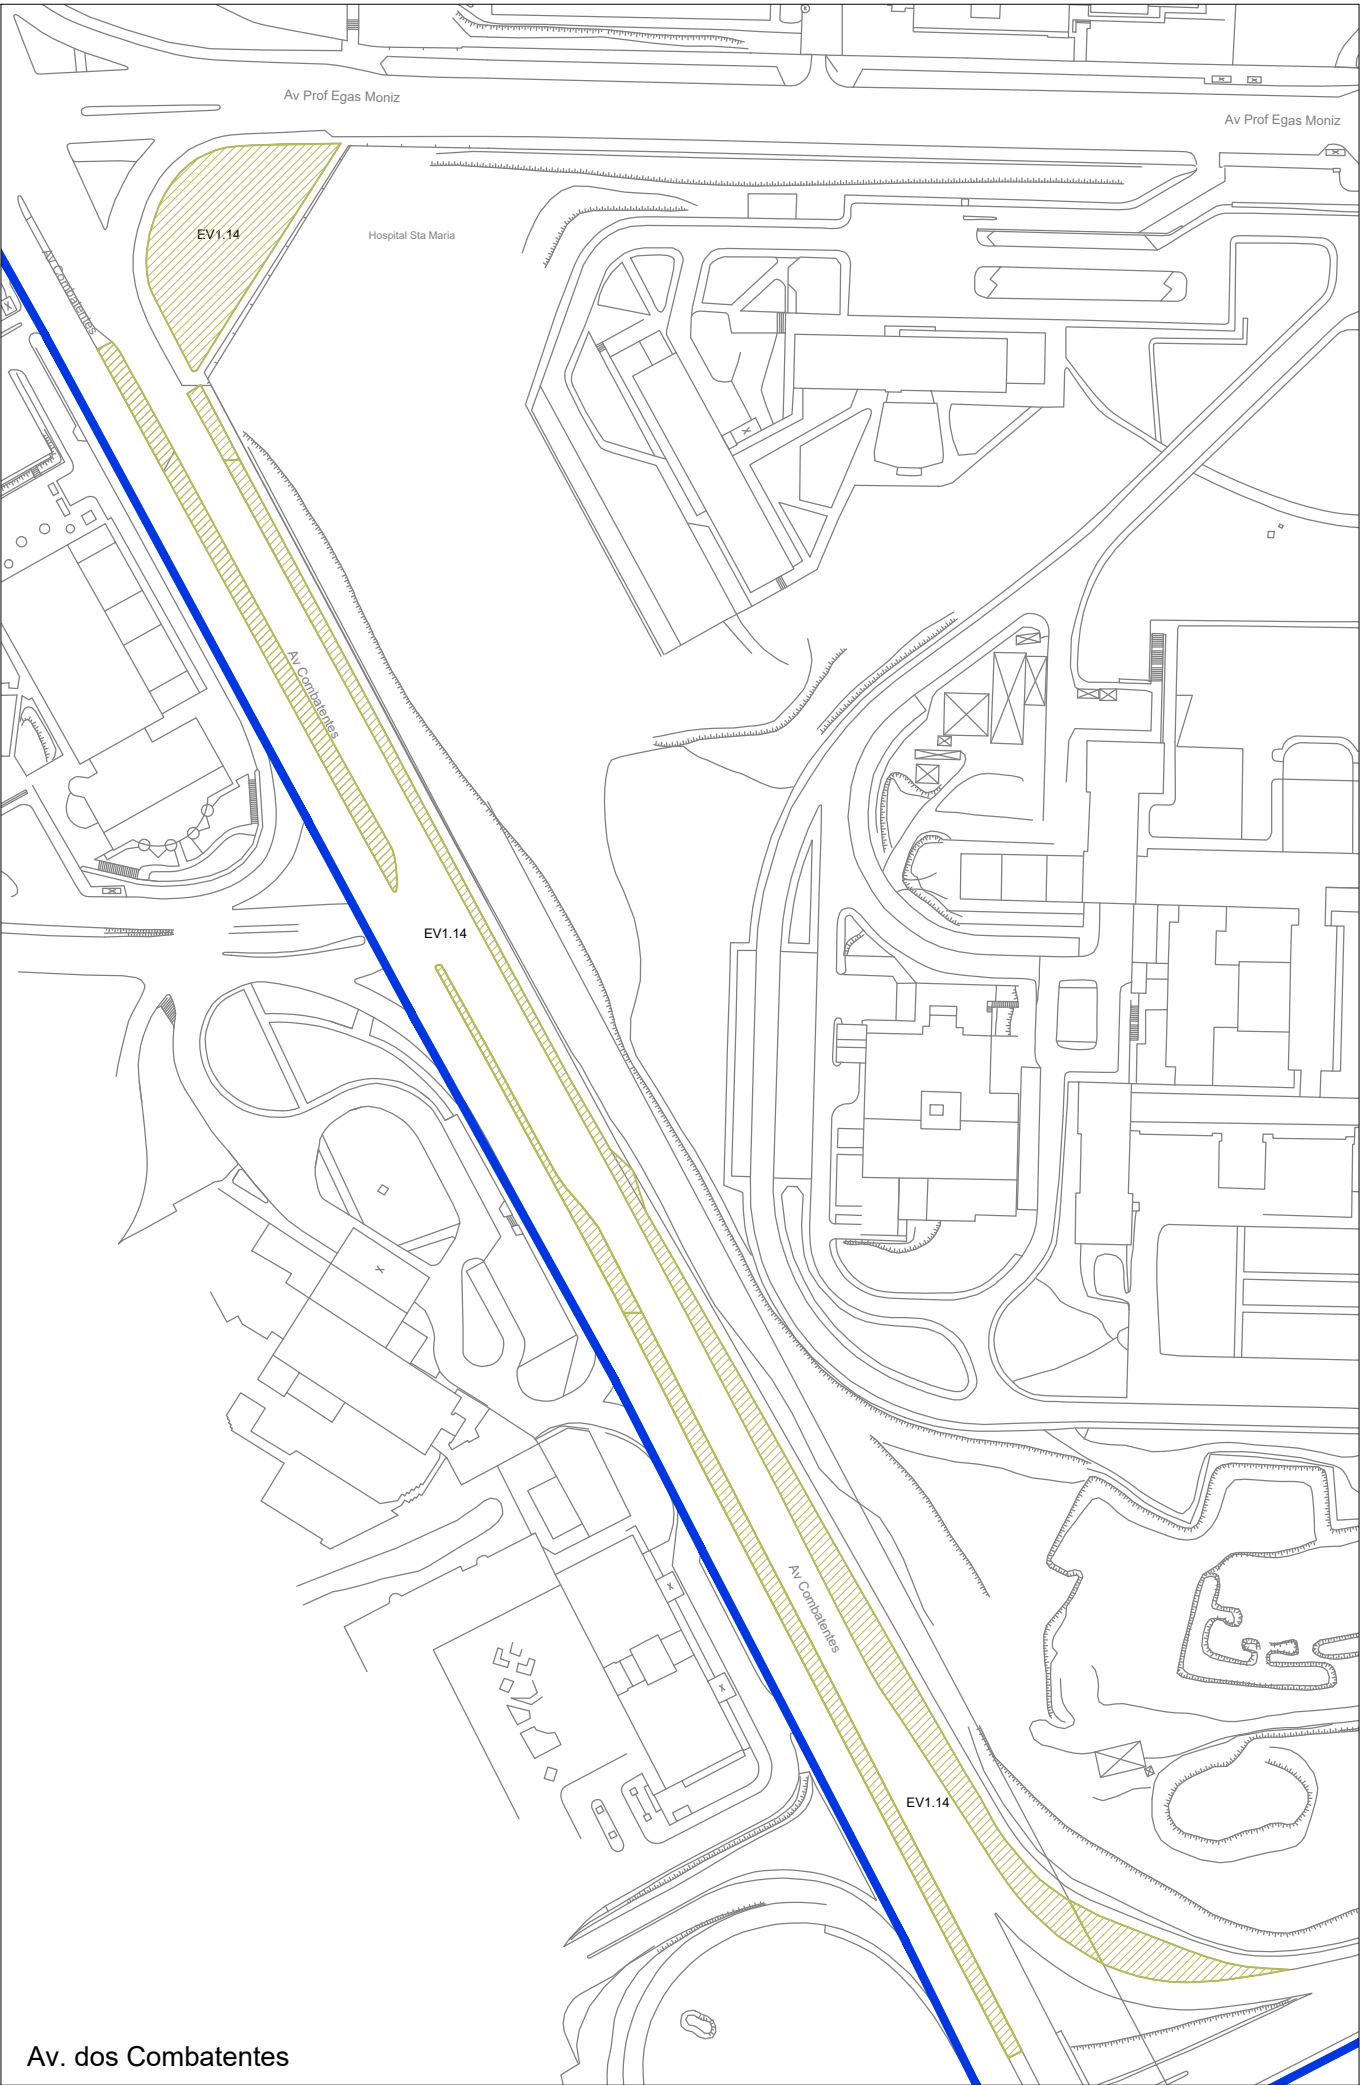


Av. das Forças Armadas

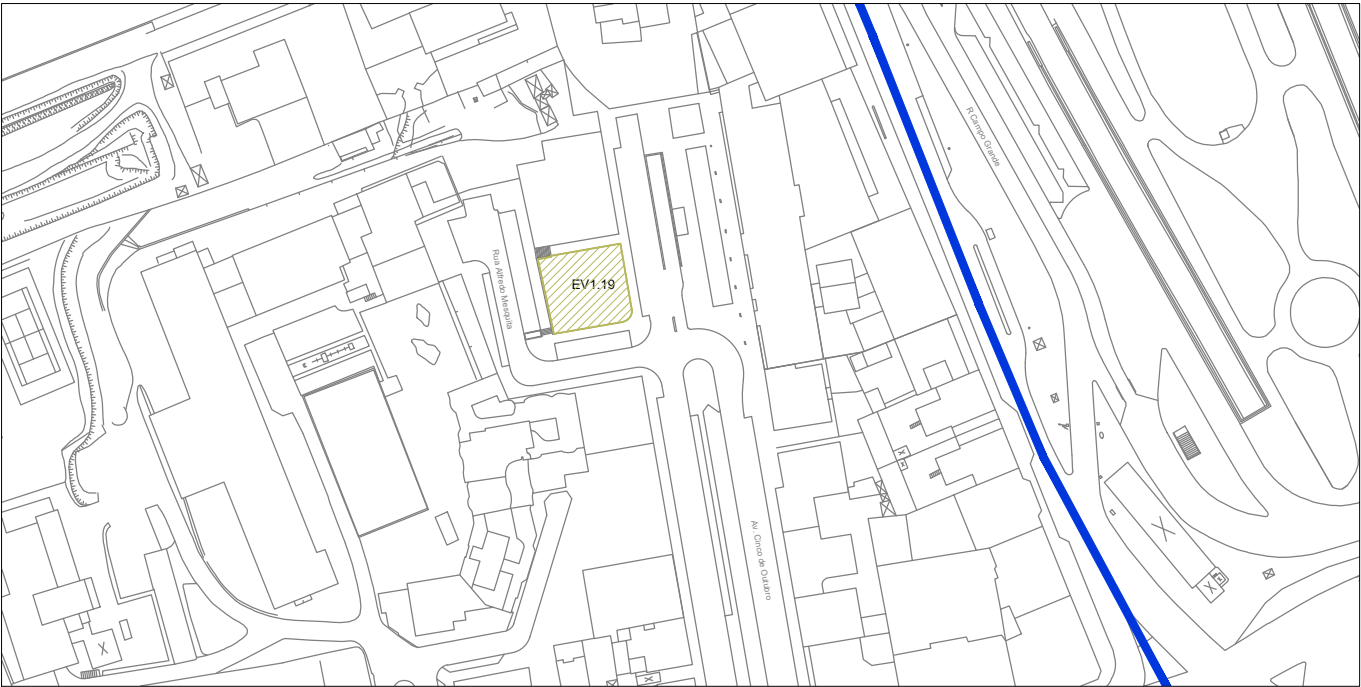

Av. 5 de Outubro

LEGENDA

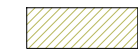

Espaços verdes

EV1.xx Código dos espaços verdes



Limite do lote

REQUERENTE		
 ALVALADE Junta de freguesia DIVISÃO DE ESPAÇO PÚBLICO E EQUIPAMENTOS		
PROJETO		
AQUISIÇÃO DE SERVIÇOS DE MANUTENÇÃO DE ESPAÇOS VERDES E ARVOREDO EM CALDEIRA SOB GESTÃO DA FREGUESIA DE ALVALADE		
DESIGNAÇÃO		DESENHO
Lote 1 - Códigos dos Espaços Verdes		2.1.2
FASE	DATA	
-	05/2026	
ESCALA		1:2000