



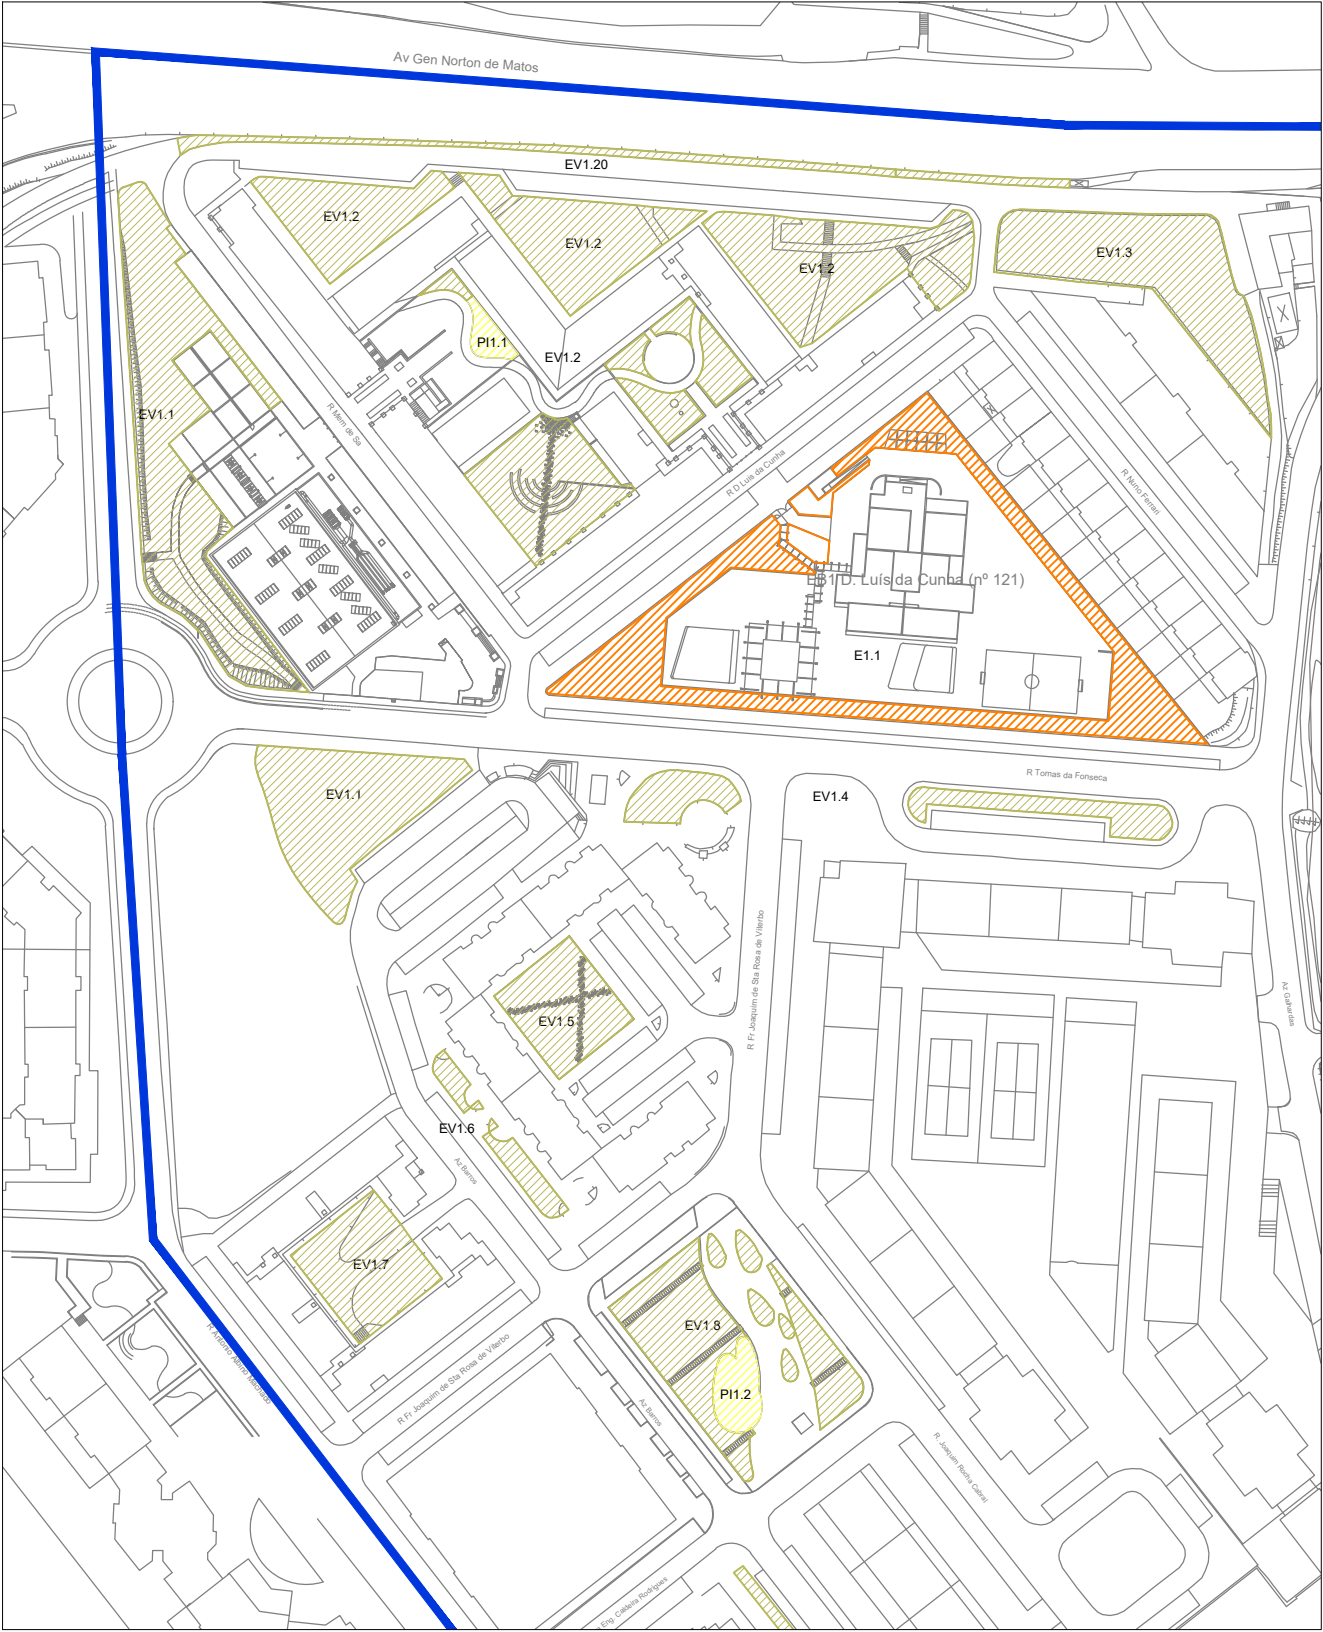


Rua Mem de Sá, Azinhaga dos Barros, Rua Frei Joaquim de Sta. Rosa Viterbo, Rua Tomás da Fonseca

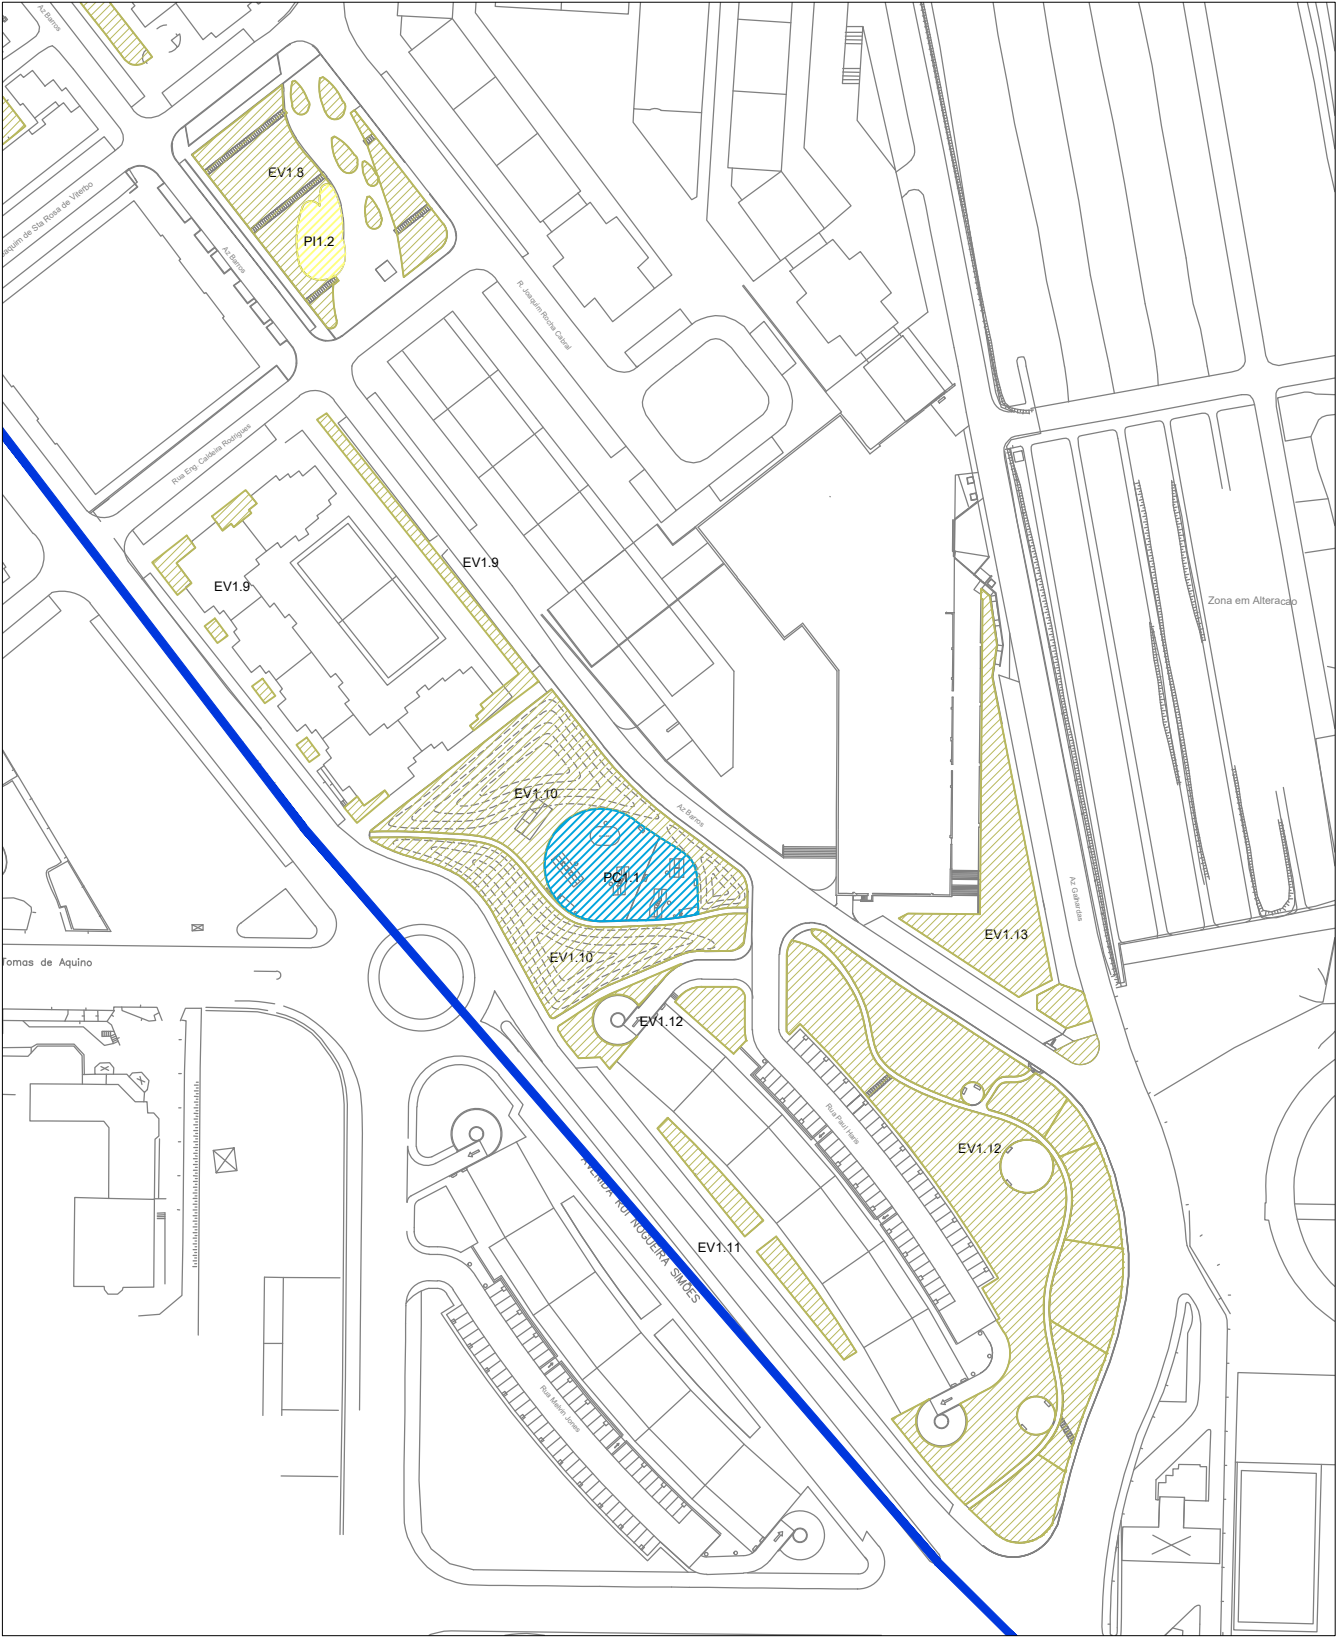

Av. Rui Nogueira Simões, Rua Paul Harris, Azinhaga das Galhargas

LEGENDA

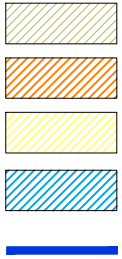

Espaços verdes
Espaços verdes da escolas (EB1/JI)
Parques infantis
Parques caninos
Limite do lote

EV1.xx Código dos espaços verdes
E1.x Códigos das escolas
PI1.x Código dos parques infantis
PC1.x Código dos parques caninos

REQUERENTE

 **ALVALADE**
Junta de freguesia

DIVISÃO DE ESPAÇO PÚBLICO E EQUIPAMENTOS

PROJETO

AQUISIÇÃO DE SERVIÇOS DE MANUTENÇÃO DE ESPAÇOS VERDES E ARVOREDO EM CALDEIRA SOB GESTÃO DA FREGUESIA DE ALVALADE

DESIGNAÇÃO

Lote 1 - Códigos dos Espaços Verdes

FASE

-

DATA

05/2026

ESCALA

1:2000

DESENHO

2.1.1