


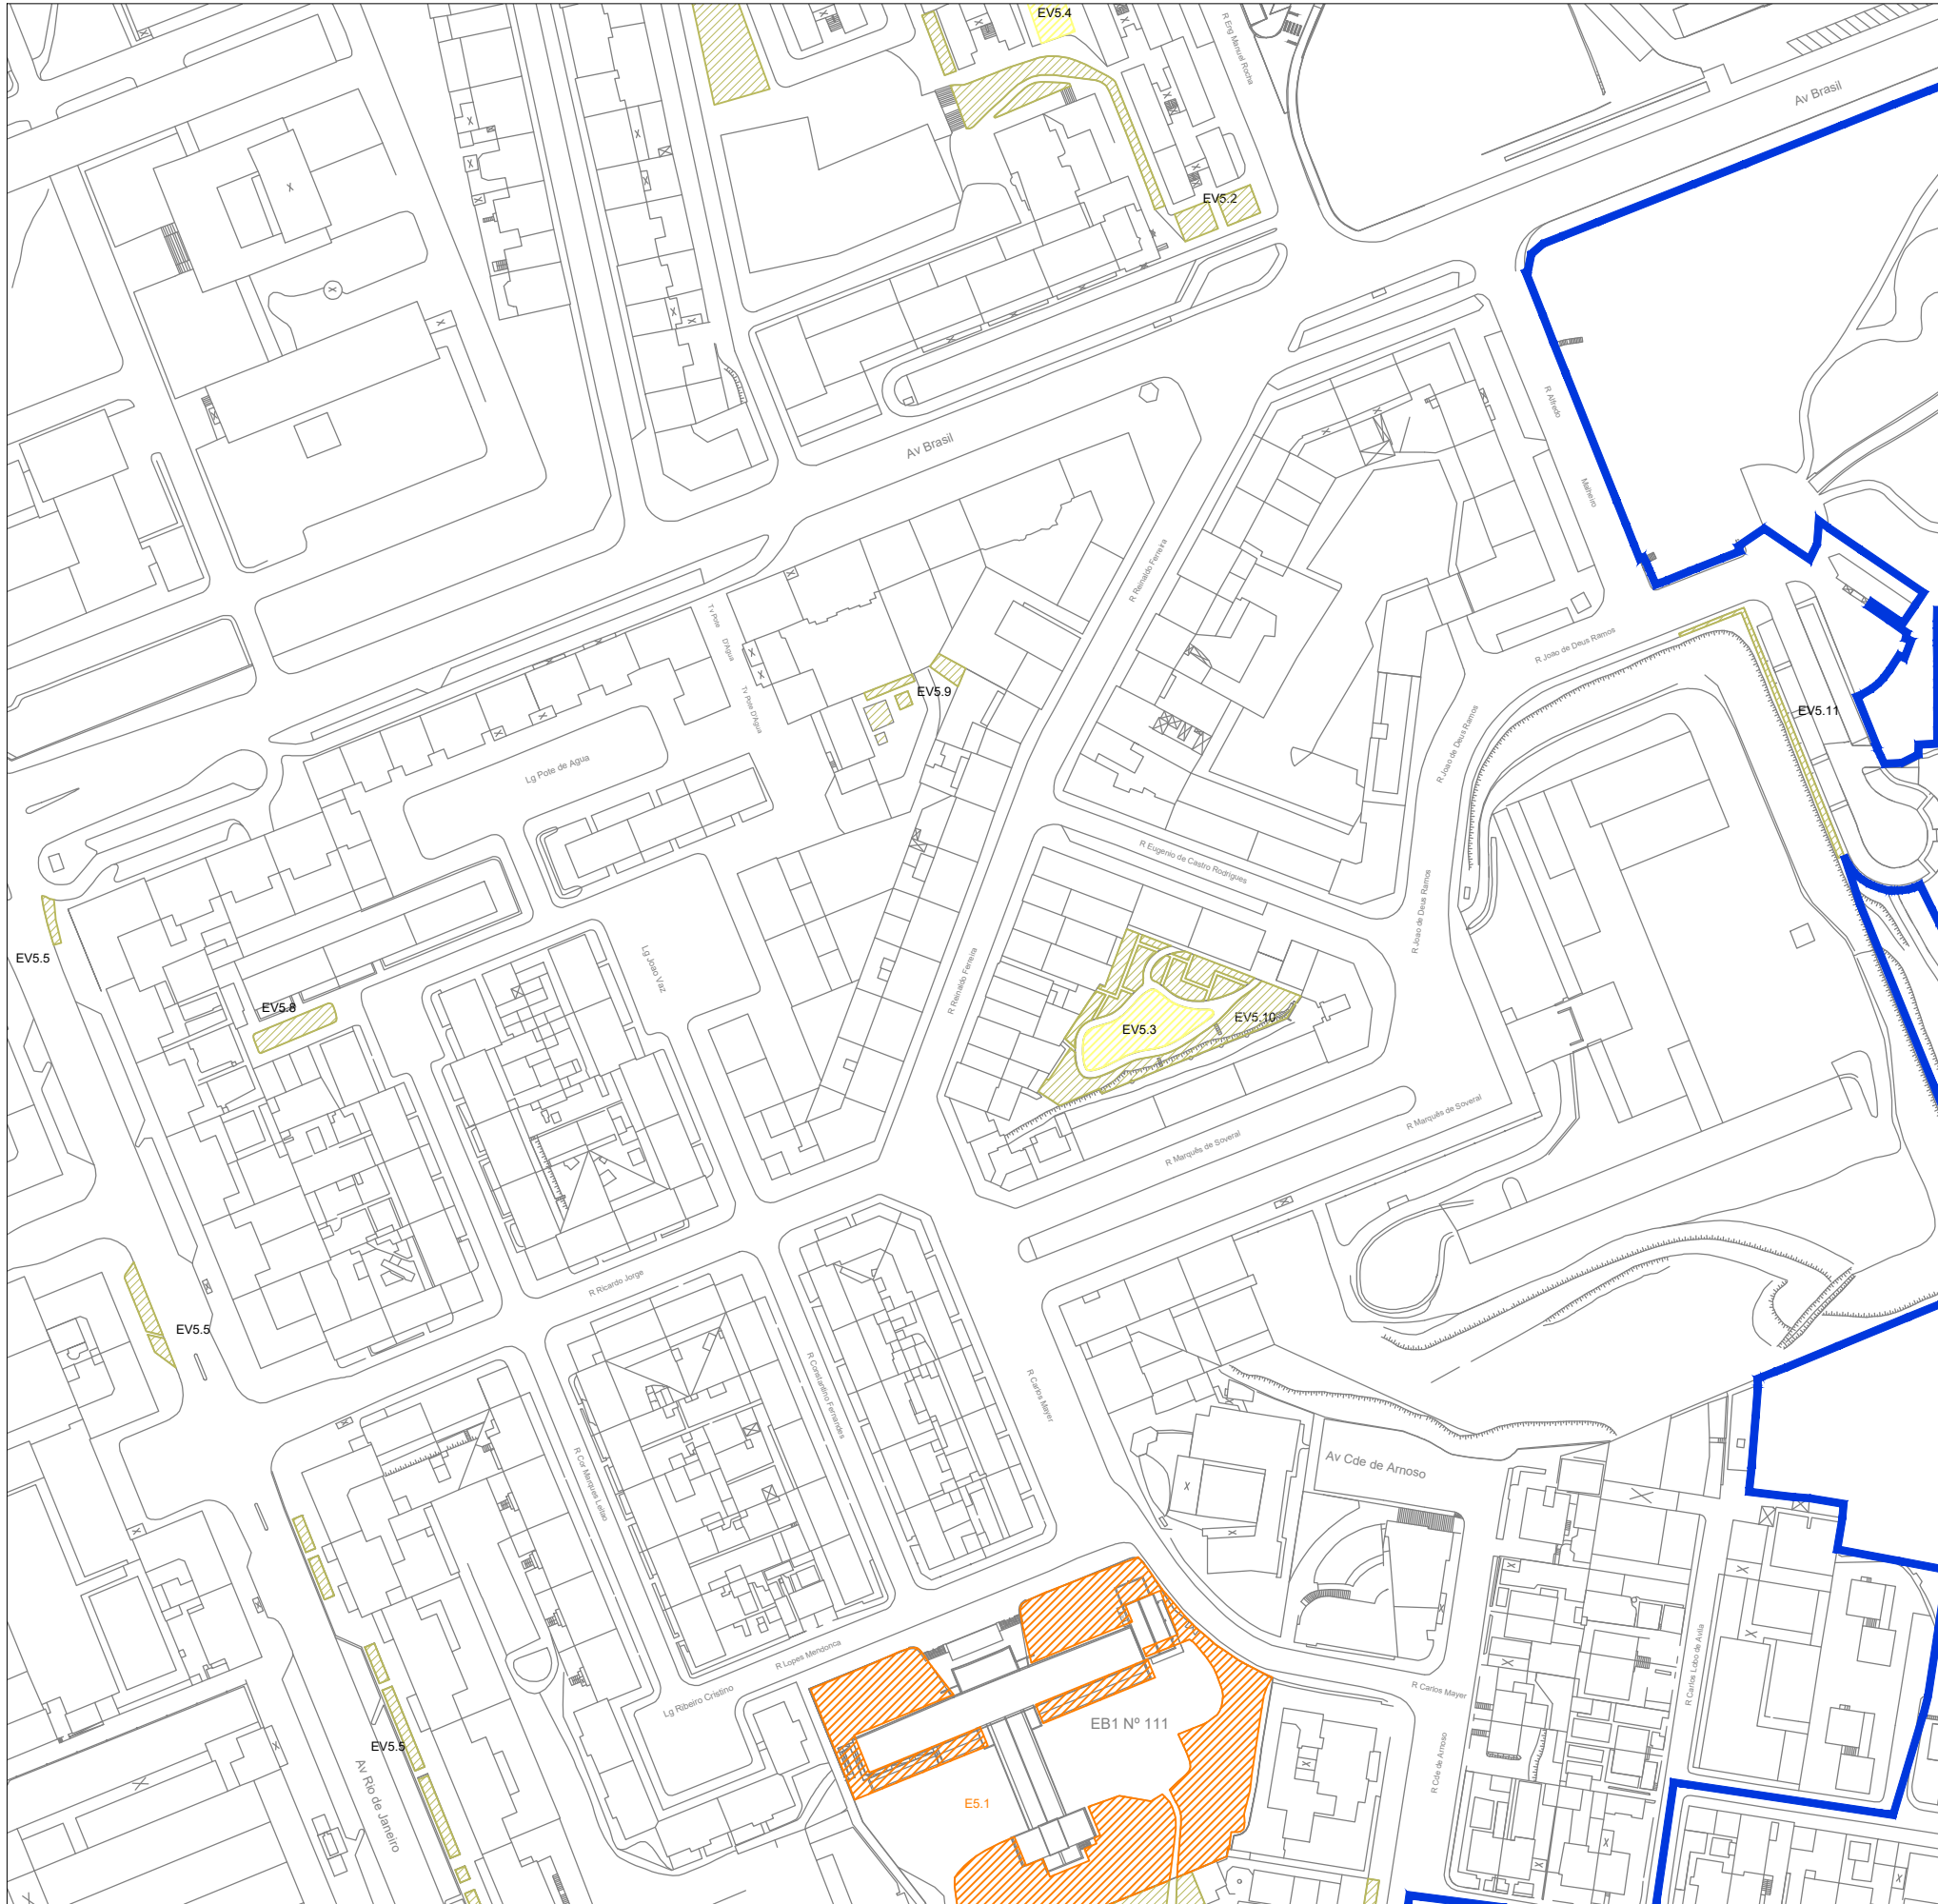

Av. Rio de Janeiro, Av. Brasil, Jardim dos Moradores

LEGENDA

-  Espaços verdes
-  Espaços verdes da escolas (EB1/JI)
-  Parques infantis
-  Limite do lote

EV5.xx Código dos espaços verdes
E5.x Código das escolas
PI5.x Código dos parques infantis

REQUERENTE



DIVISÃO DE ESPAÇO PÚBLICO E EQUIPAMENTOS

PROJETO

AQUISIÇÃO DE SERVIÇOS DE MANUTENÇÃO DE ESPAÇOS VERDES E ARVOREDO EM CALDEIRA SOB GESTÃO DA FREGUESIA DE ALVALADE

DESIGNAÇÃO

Lote 5 - Códigos dos Espaços Verdes

FASE

DATA

ESCALA

05/2026

1:2000

DESENHO

2.5.2