


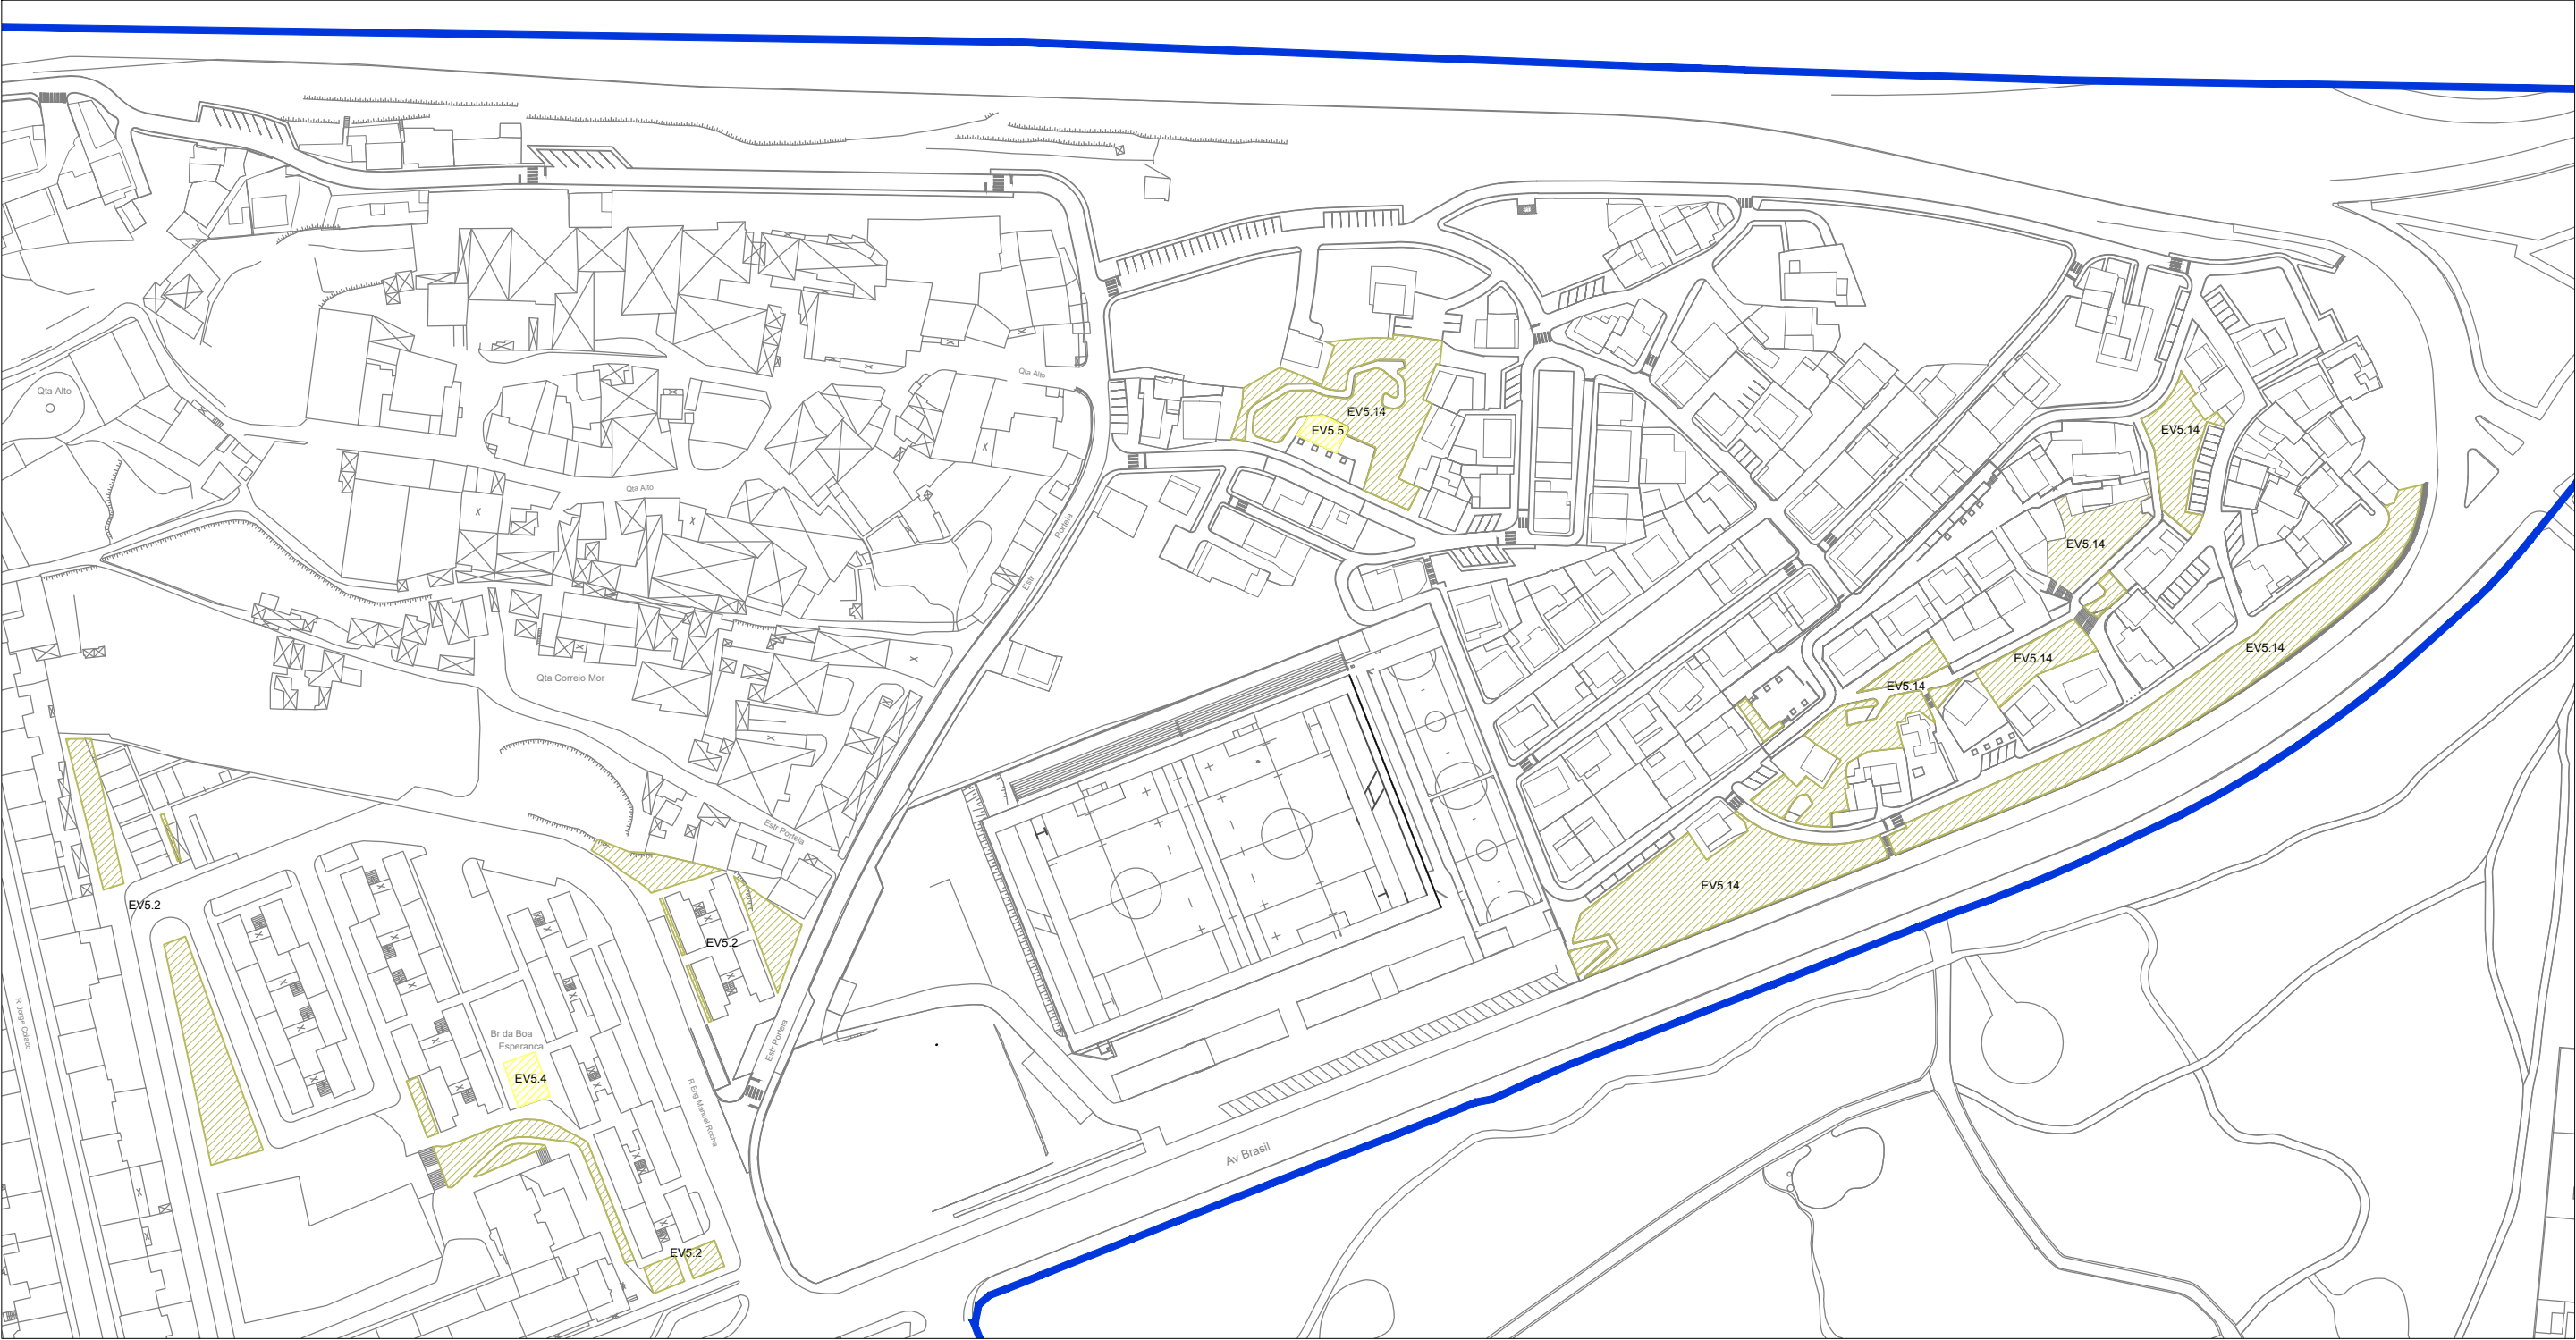

Bairro S. João de Brito, Bairro da Boa Esperança

LEGENDA

-  Espaços verdes
-  Parques infantis
-  Limite do lote

EV5.xx Código dos espaços verdes
PI5.x Código dos parques infantis

REQUERENTE



ALVALADE

junta de freguesia

DIVISÃO DE ESPAÇO PÚBLICO E EQUIPAMENTOS

PROJETO

AQUISIÇÃO DE SERVIÇOS DE MANUTENÇÃO DE ESPAÇOS VERDES E ARVOREDO EM CALDEIRA SOB GESTÃO DA FREGUESIA DE ALVALADE

DESIGNAÇÃO

Lote 5 - Códigos dos Espaços Verdes

FASE

-

DATA

05/2026

ESCALA

1:2000

DESENHO

2.5.3