


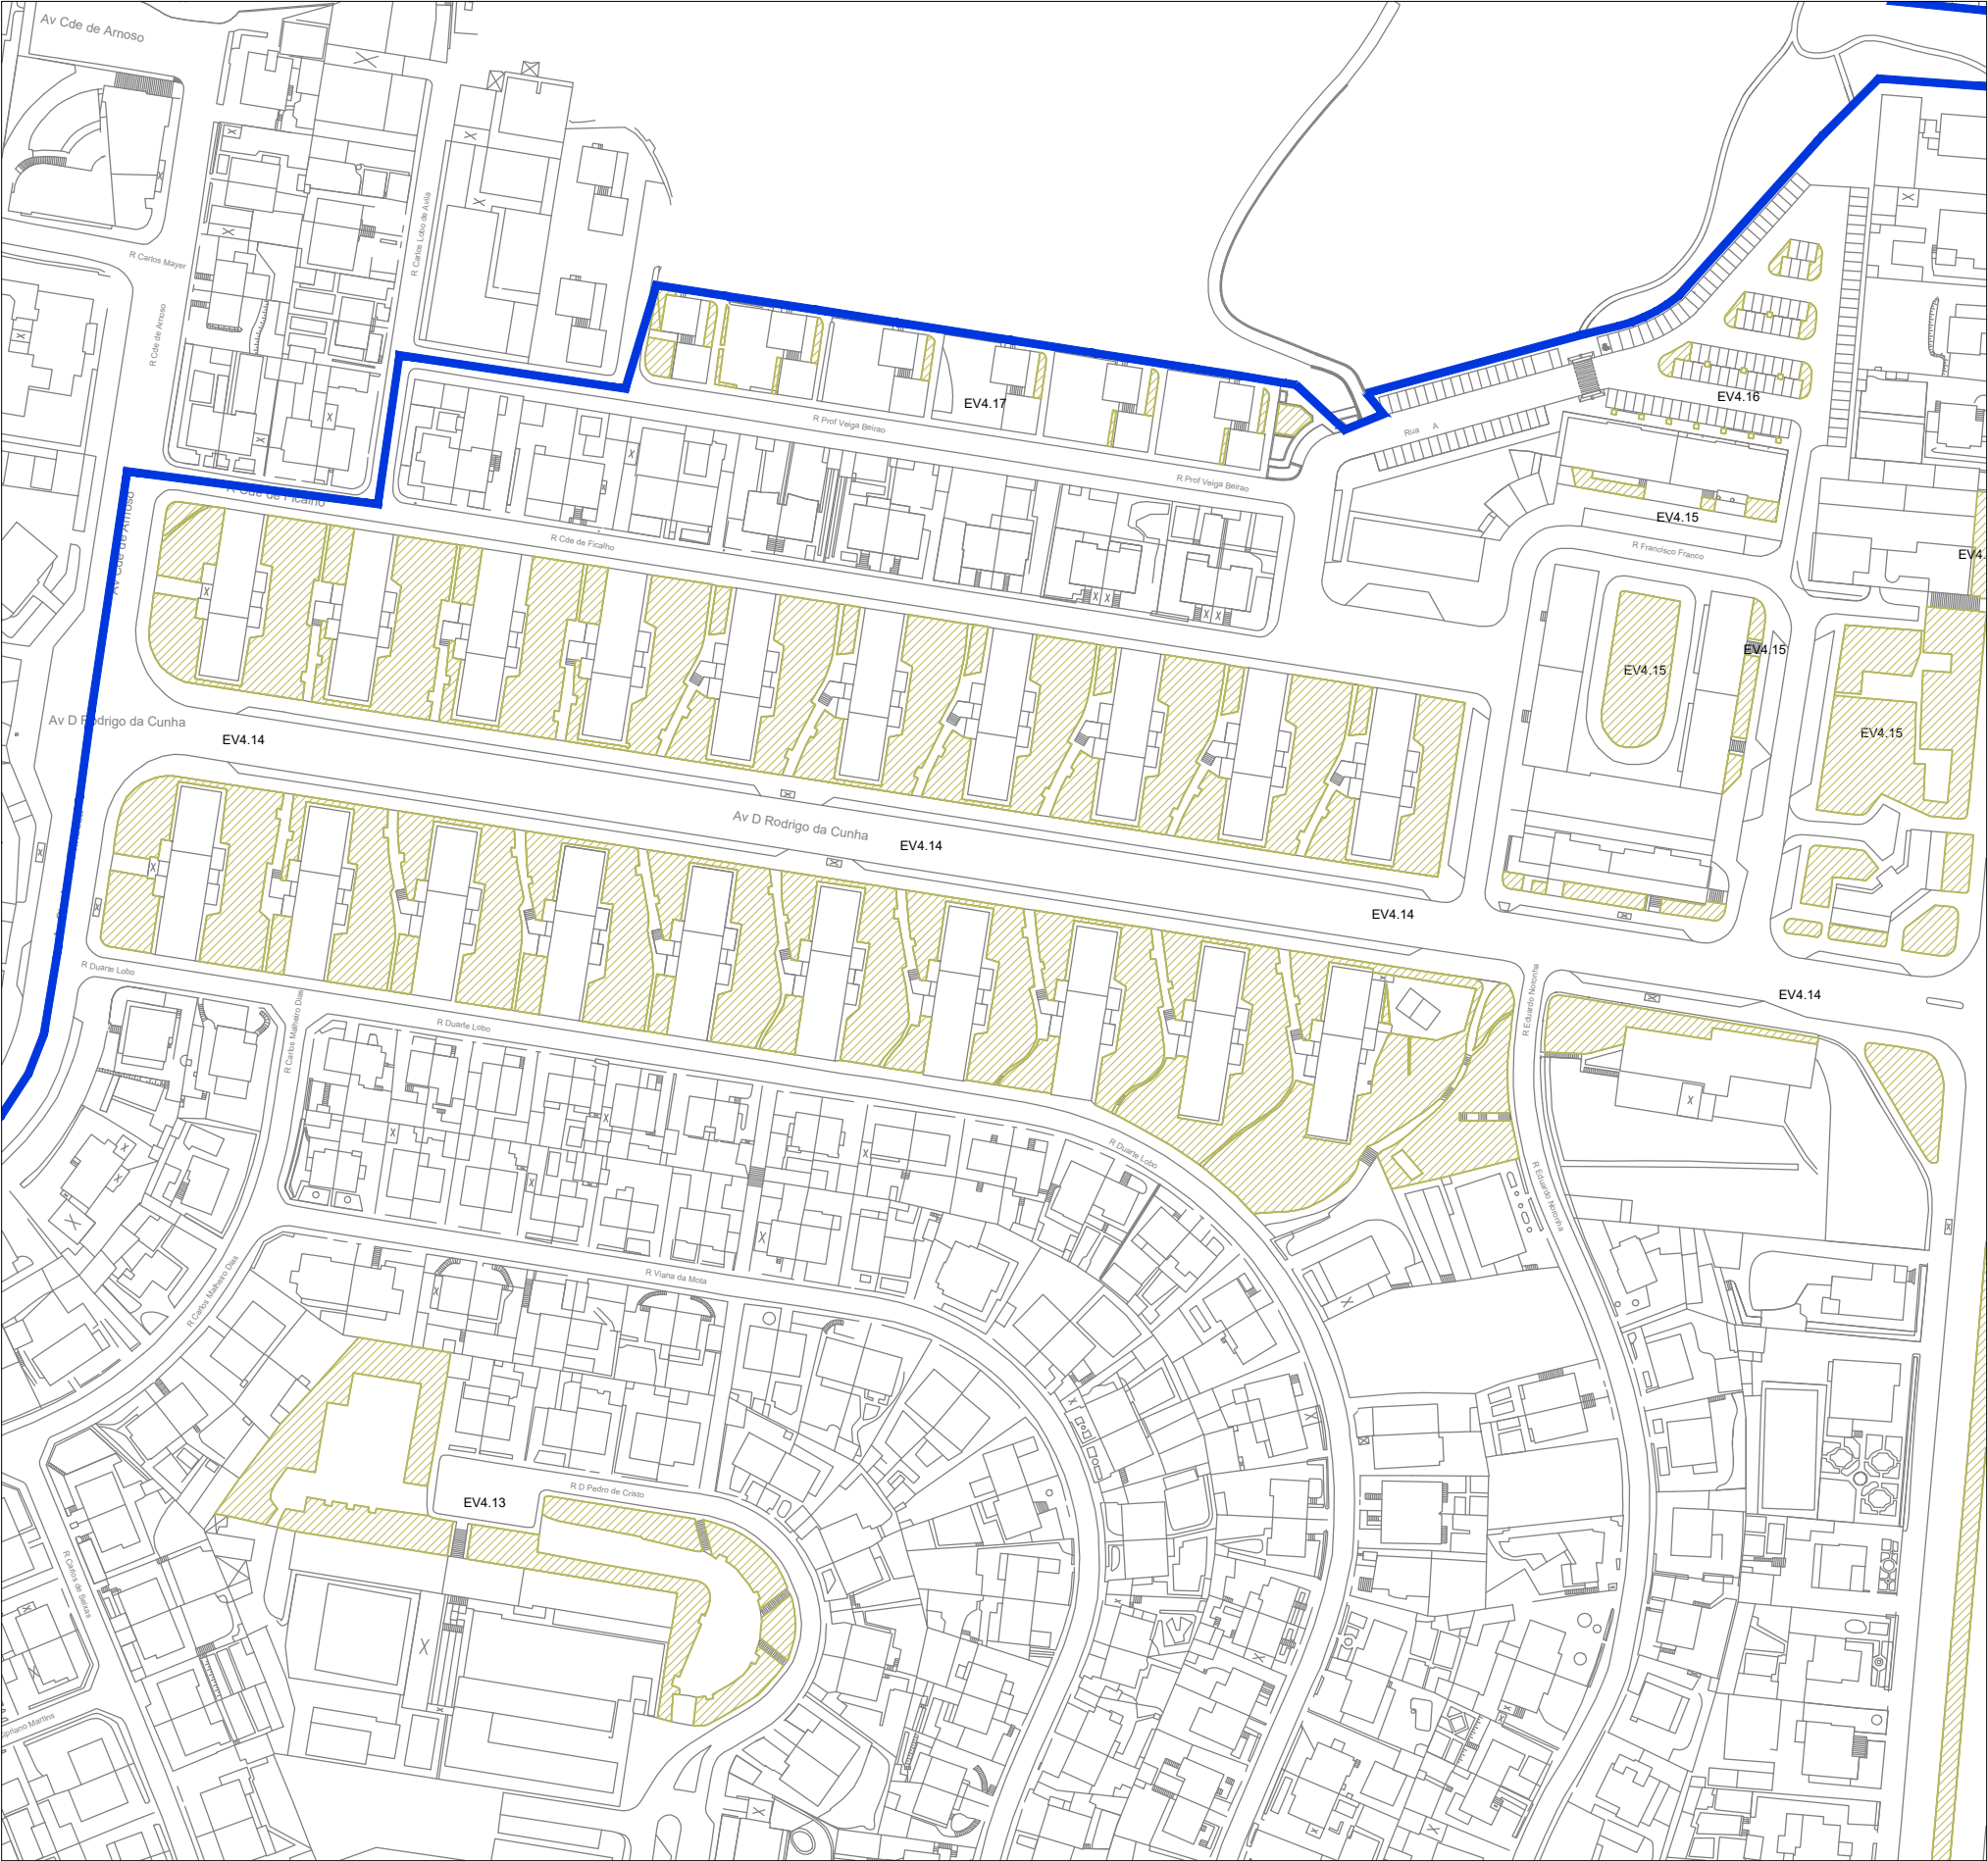

Av. Dom Rodrigo da Cunha, Rua Dom Pedro Cristo, Rua Francisco Franco, Rua Veiga Beirão

LEGENDA

 Espaços verdes EV4.xx Código dos espaços verdes  Limite do lote

REQUERENTE		
 ALVALADE Junta de freguesia		
DIVISÃO DE ESPAÇO PÚBLICO E EQUIPAMENTOS		
PROJETO		
AQUISIÇÃO DE SERVIÇOS DE MANUTENÇÃO DE ESPAÇOS VERDES E ARVOREDO EM CALDEIRA SOB GESTÃO DA FREGUESIA DE ALVALADE		
DESIGNAÇÃO		DESENHO
Lote 4 - Códigos dos Espaços Verdes		
FASE	DATA	ESCALA
-	05/2026	1:2000

2.4.3