

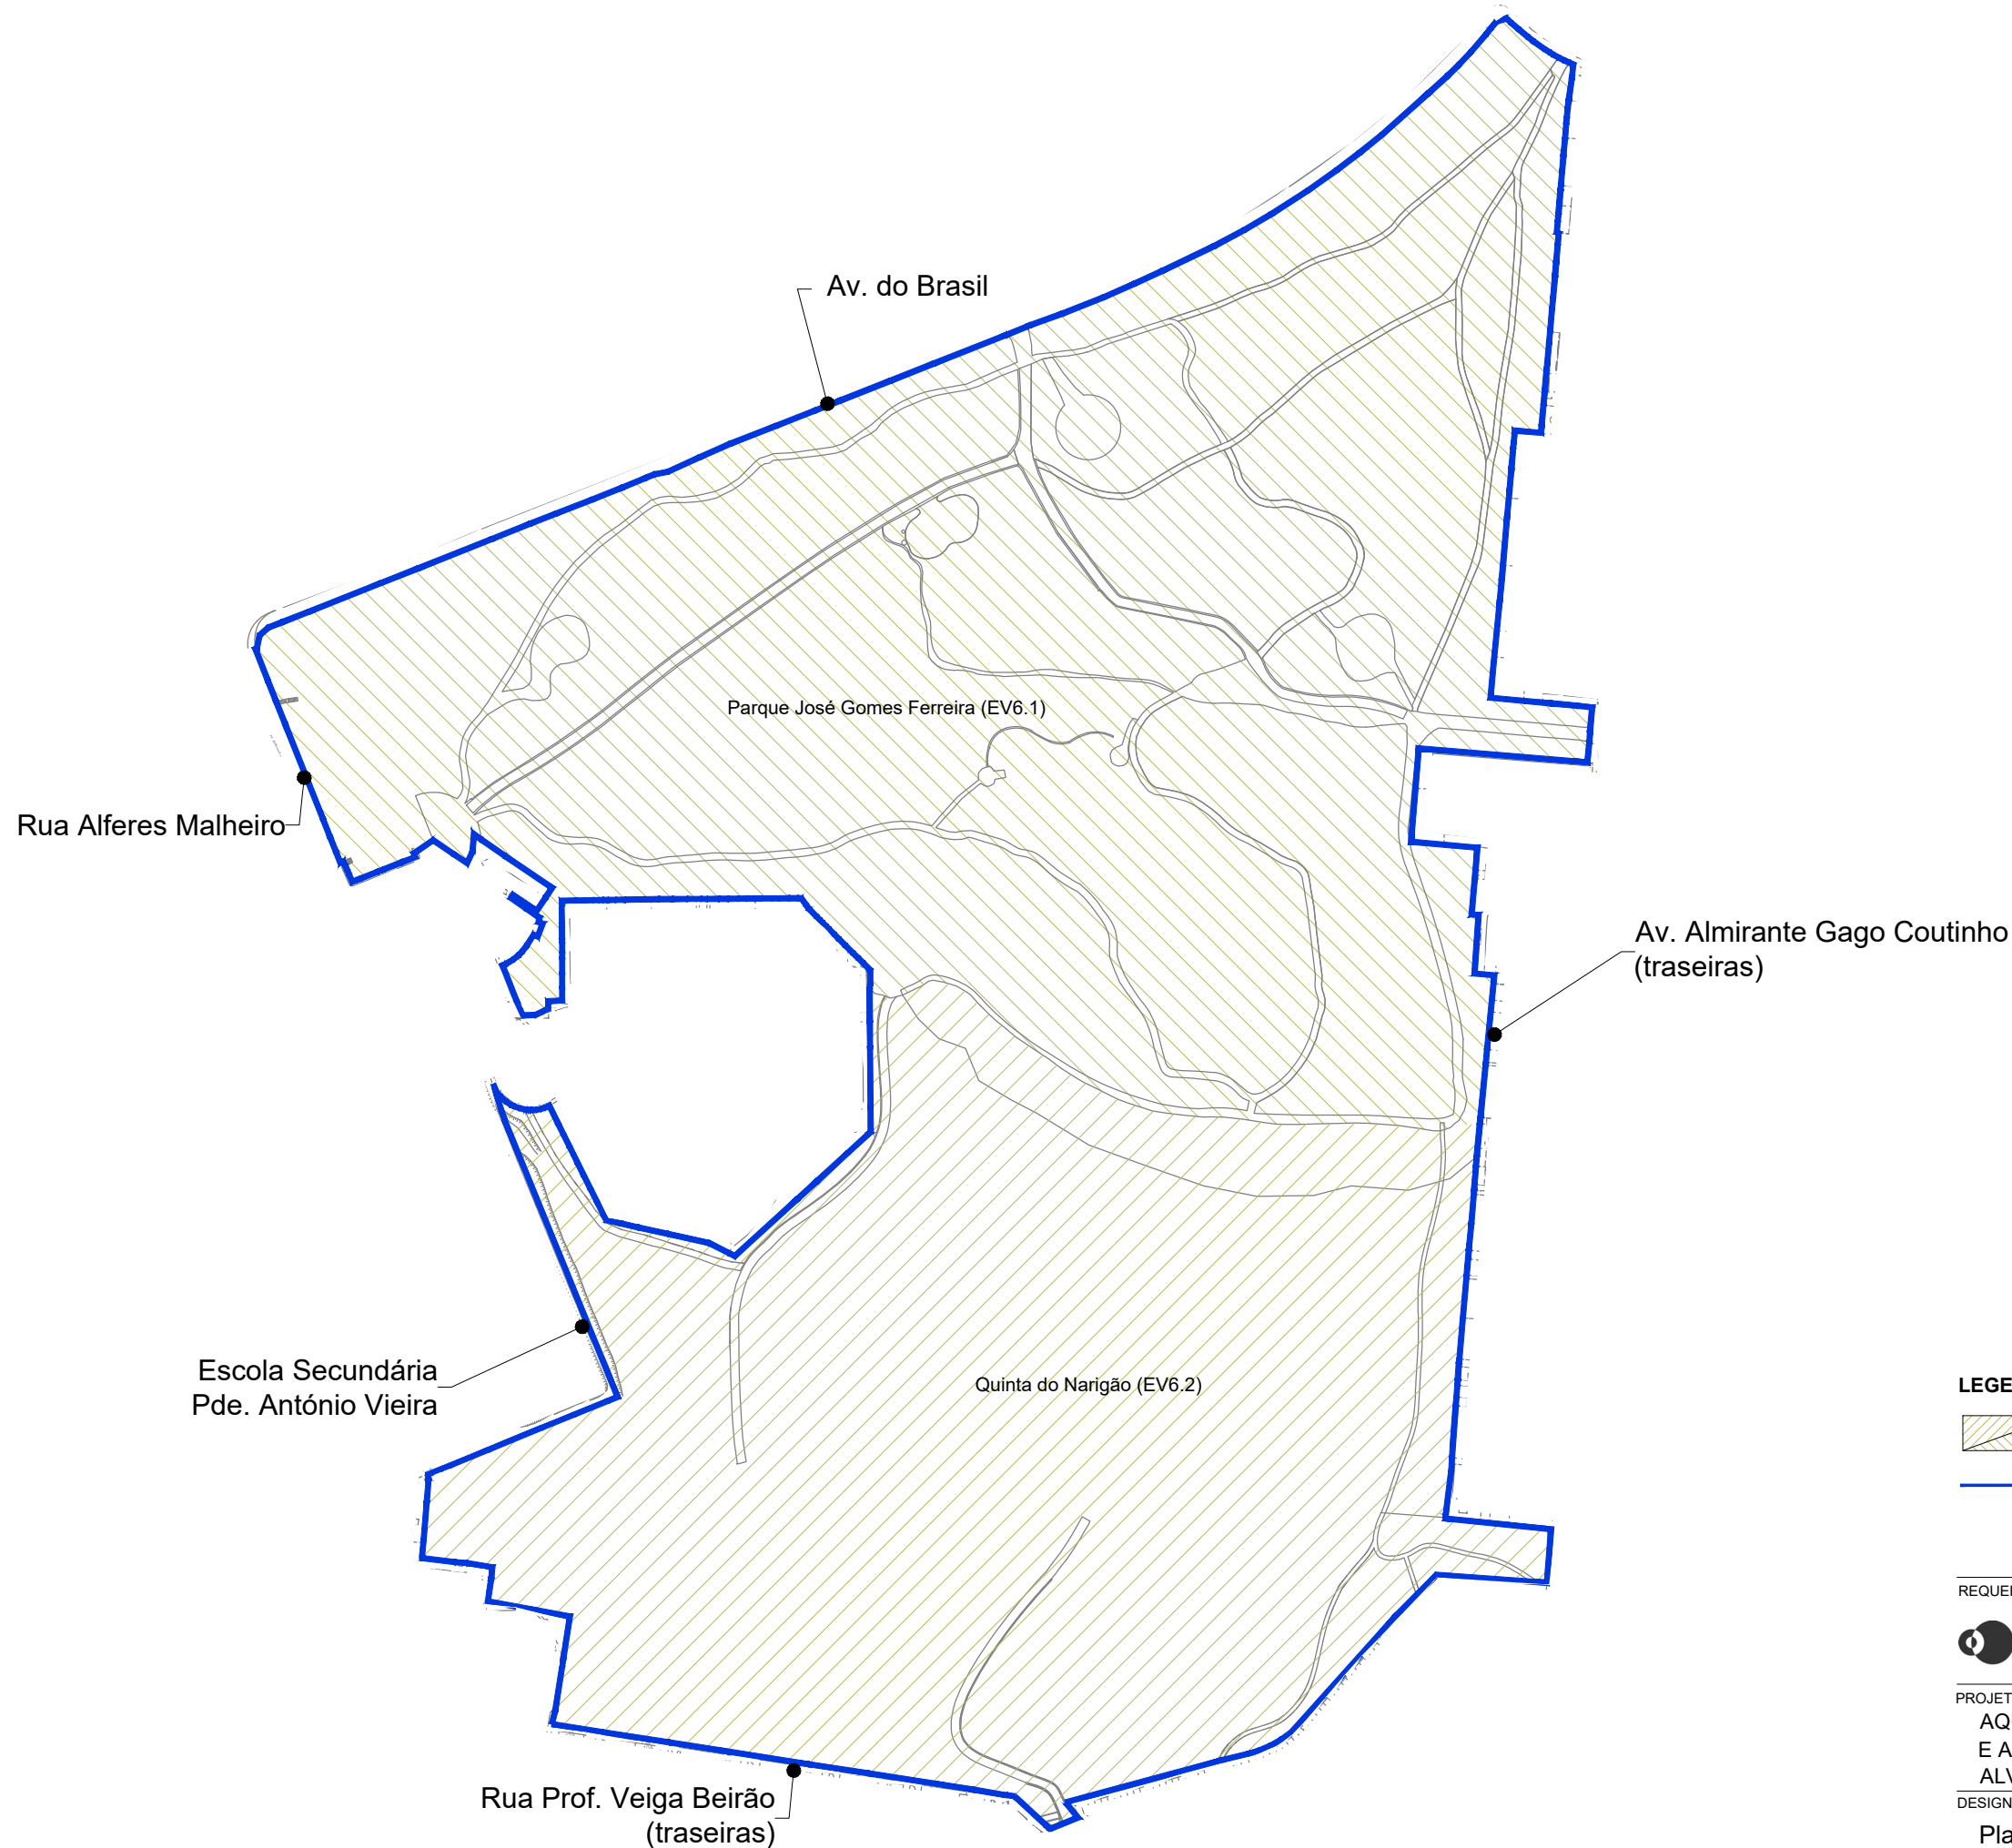


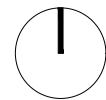

LEGENDA

-  Espaços verdes
-  Limite do lote

REQUERENTE

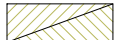

DIVISÃO DE ESPAÇO PÚBLICO E EQUIPAMENTOS

PROJETO

AQUISIÇÃO DE SERVIÇOS DE MANUTENÇÃO DE ESPAÇOS VERDES
E ARVOREDO EM CALDEIRA SOB GESTÃO DA FREGUESIA DE
ALVALADE

DESIGNAÇÃO

Planta Síntese - Lote 6

DESENHO

FASE

-

DATA

05/2026

ESCALA

s/ esc.

2.6