

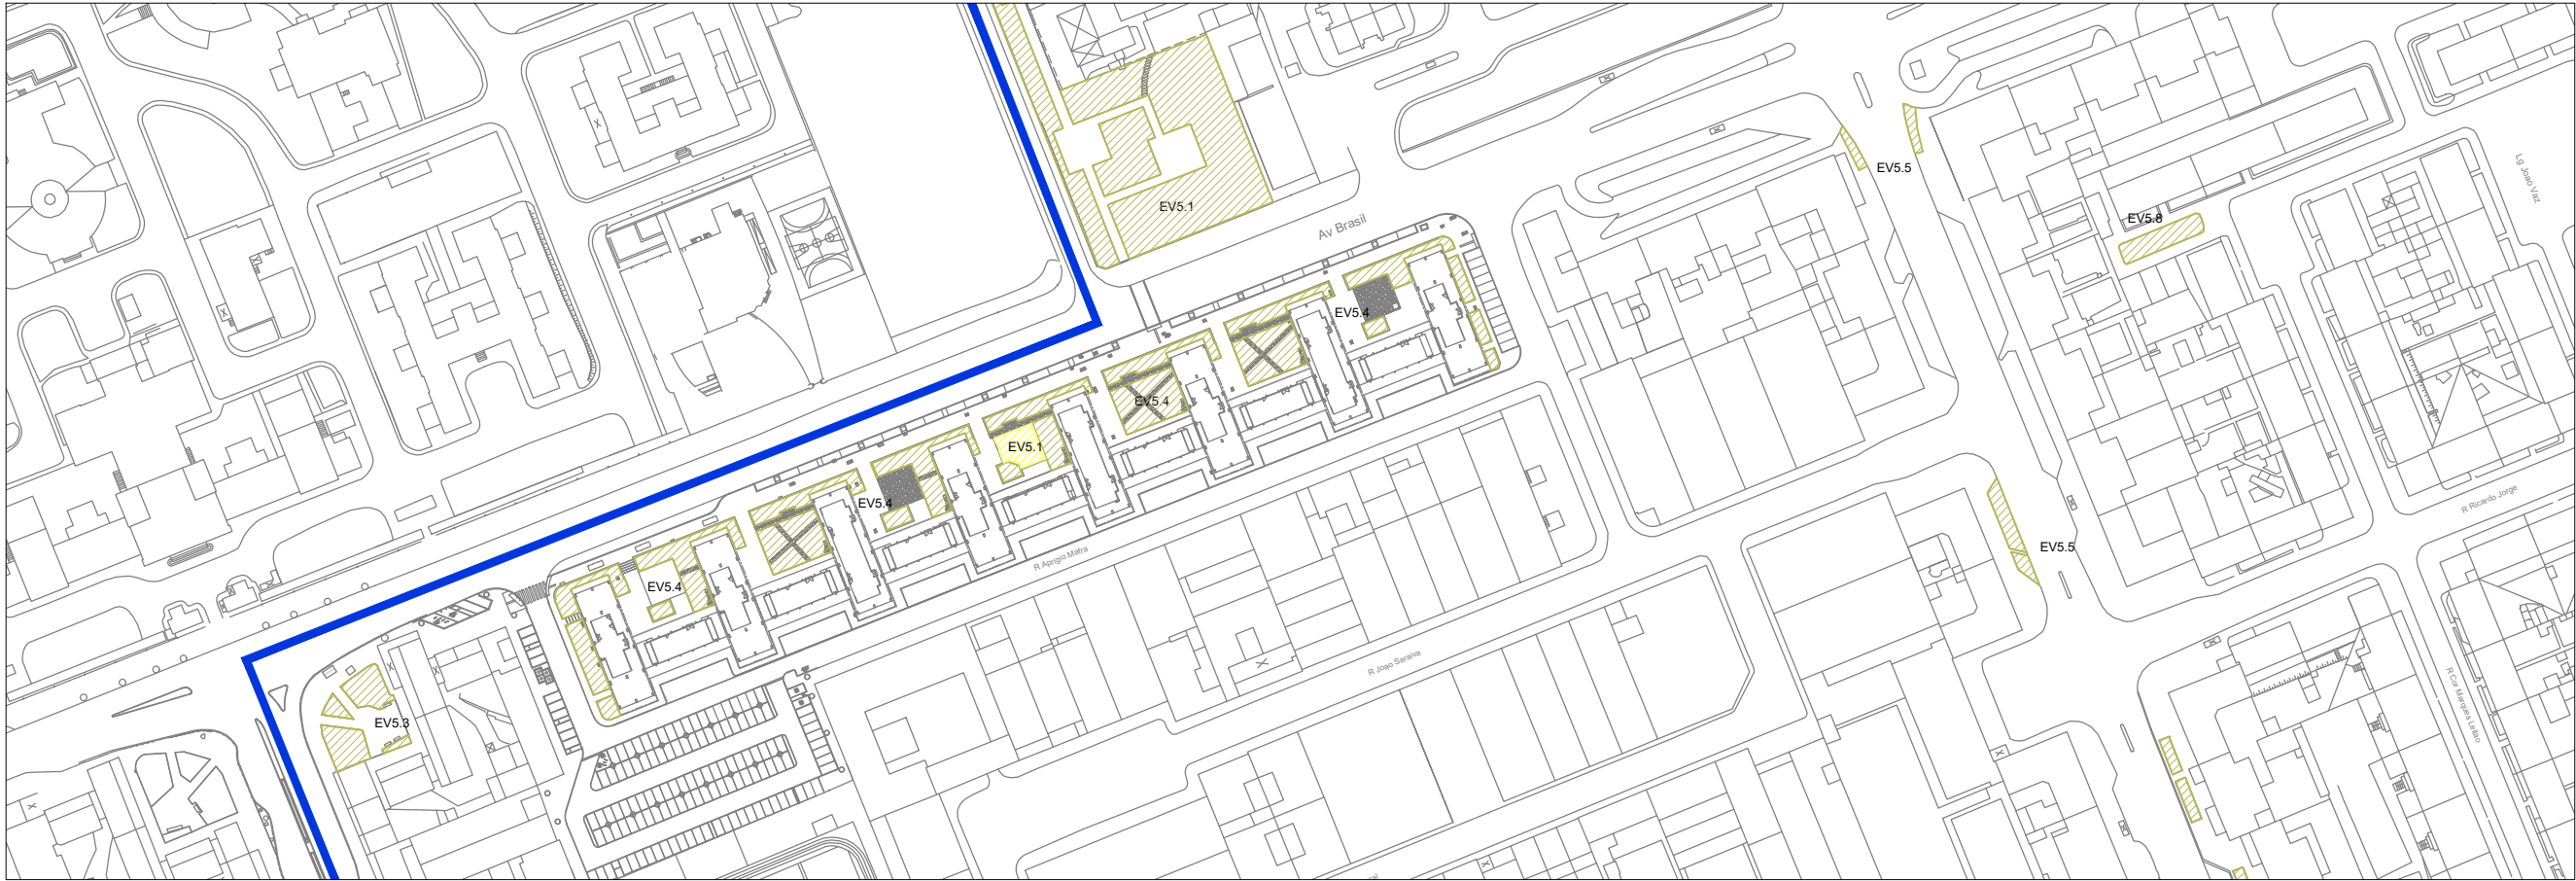


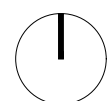

Av. Brasil, Av. Rio de Janeiro, Parque Hortícola Aquilino Ribeiro Machado

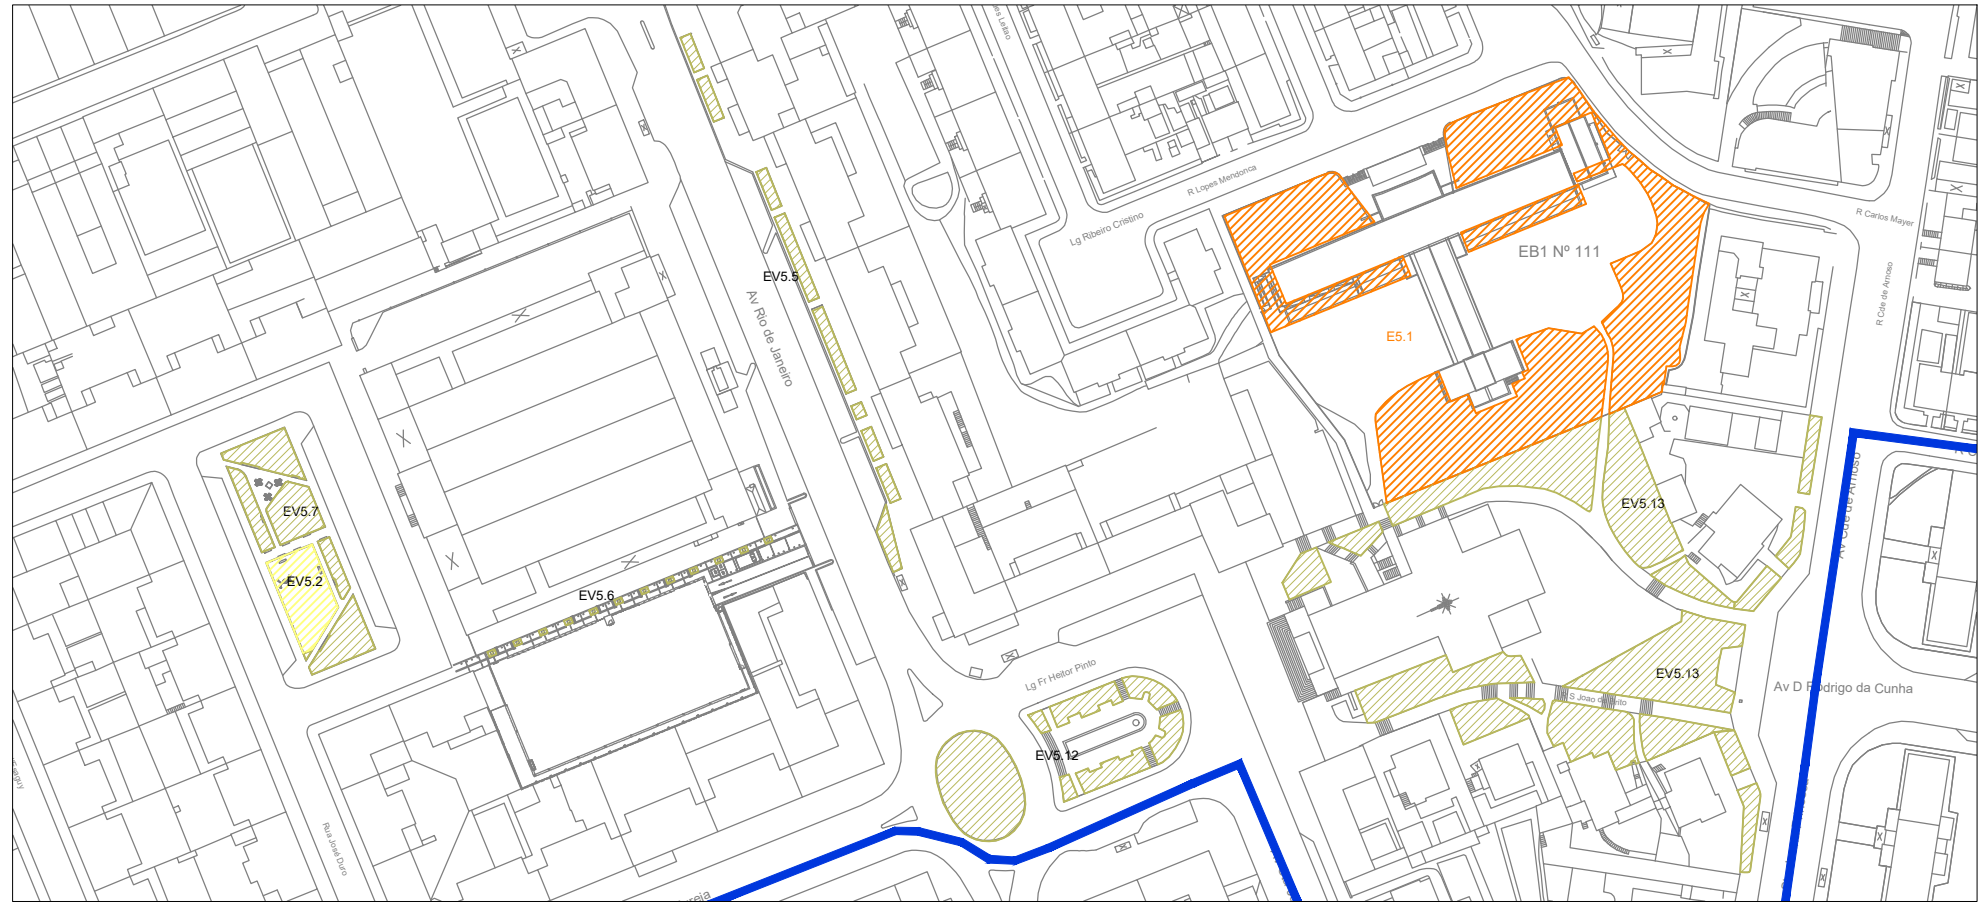

Av. Rio de Janeiro, Largo Frei Heitor Pinto, Rua José Duro, Rua S. João de Brito

- LEGENDA**
- Espaços verdes
 - Espaços verdes das escolas (EB1/JI)
 - Parques infantis
 - Limite do lote
- EV5.xx Código dos espaços verdes
E5.x Código das escolas
PI5.x Código dos parques infantis

REQUERENTE

ALVALADE
Junta de freguesia

DIVISÃO DE ESPAÇO PÚBLICO E EQUIPAMENTOS

PROJETO

AQUISIÇÃO DE SERVIÇOS DE MANUTENÇÃO DE ESPAÇOS VERDES E ARVOREDO EM CALDEIRA SOB GESTÃO DA FREGUESIA DE ALVALADE

DESIGNAÇÃO			DESENHO
Lote 5 - Códigos dos Espaços Verdes			2.5.1
FASE	DATA	ESCALA	
-	05/2026	1:2000	