



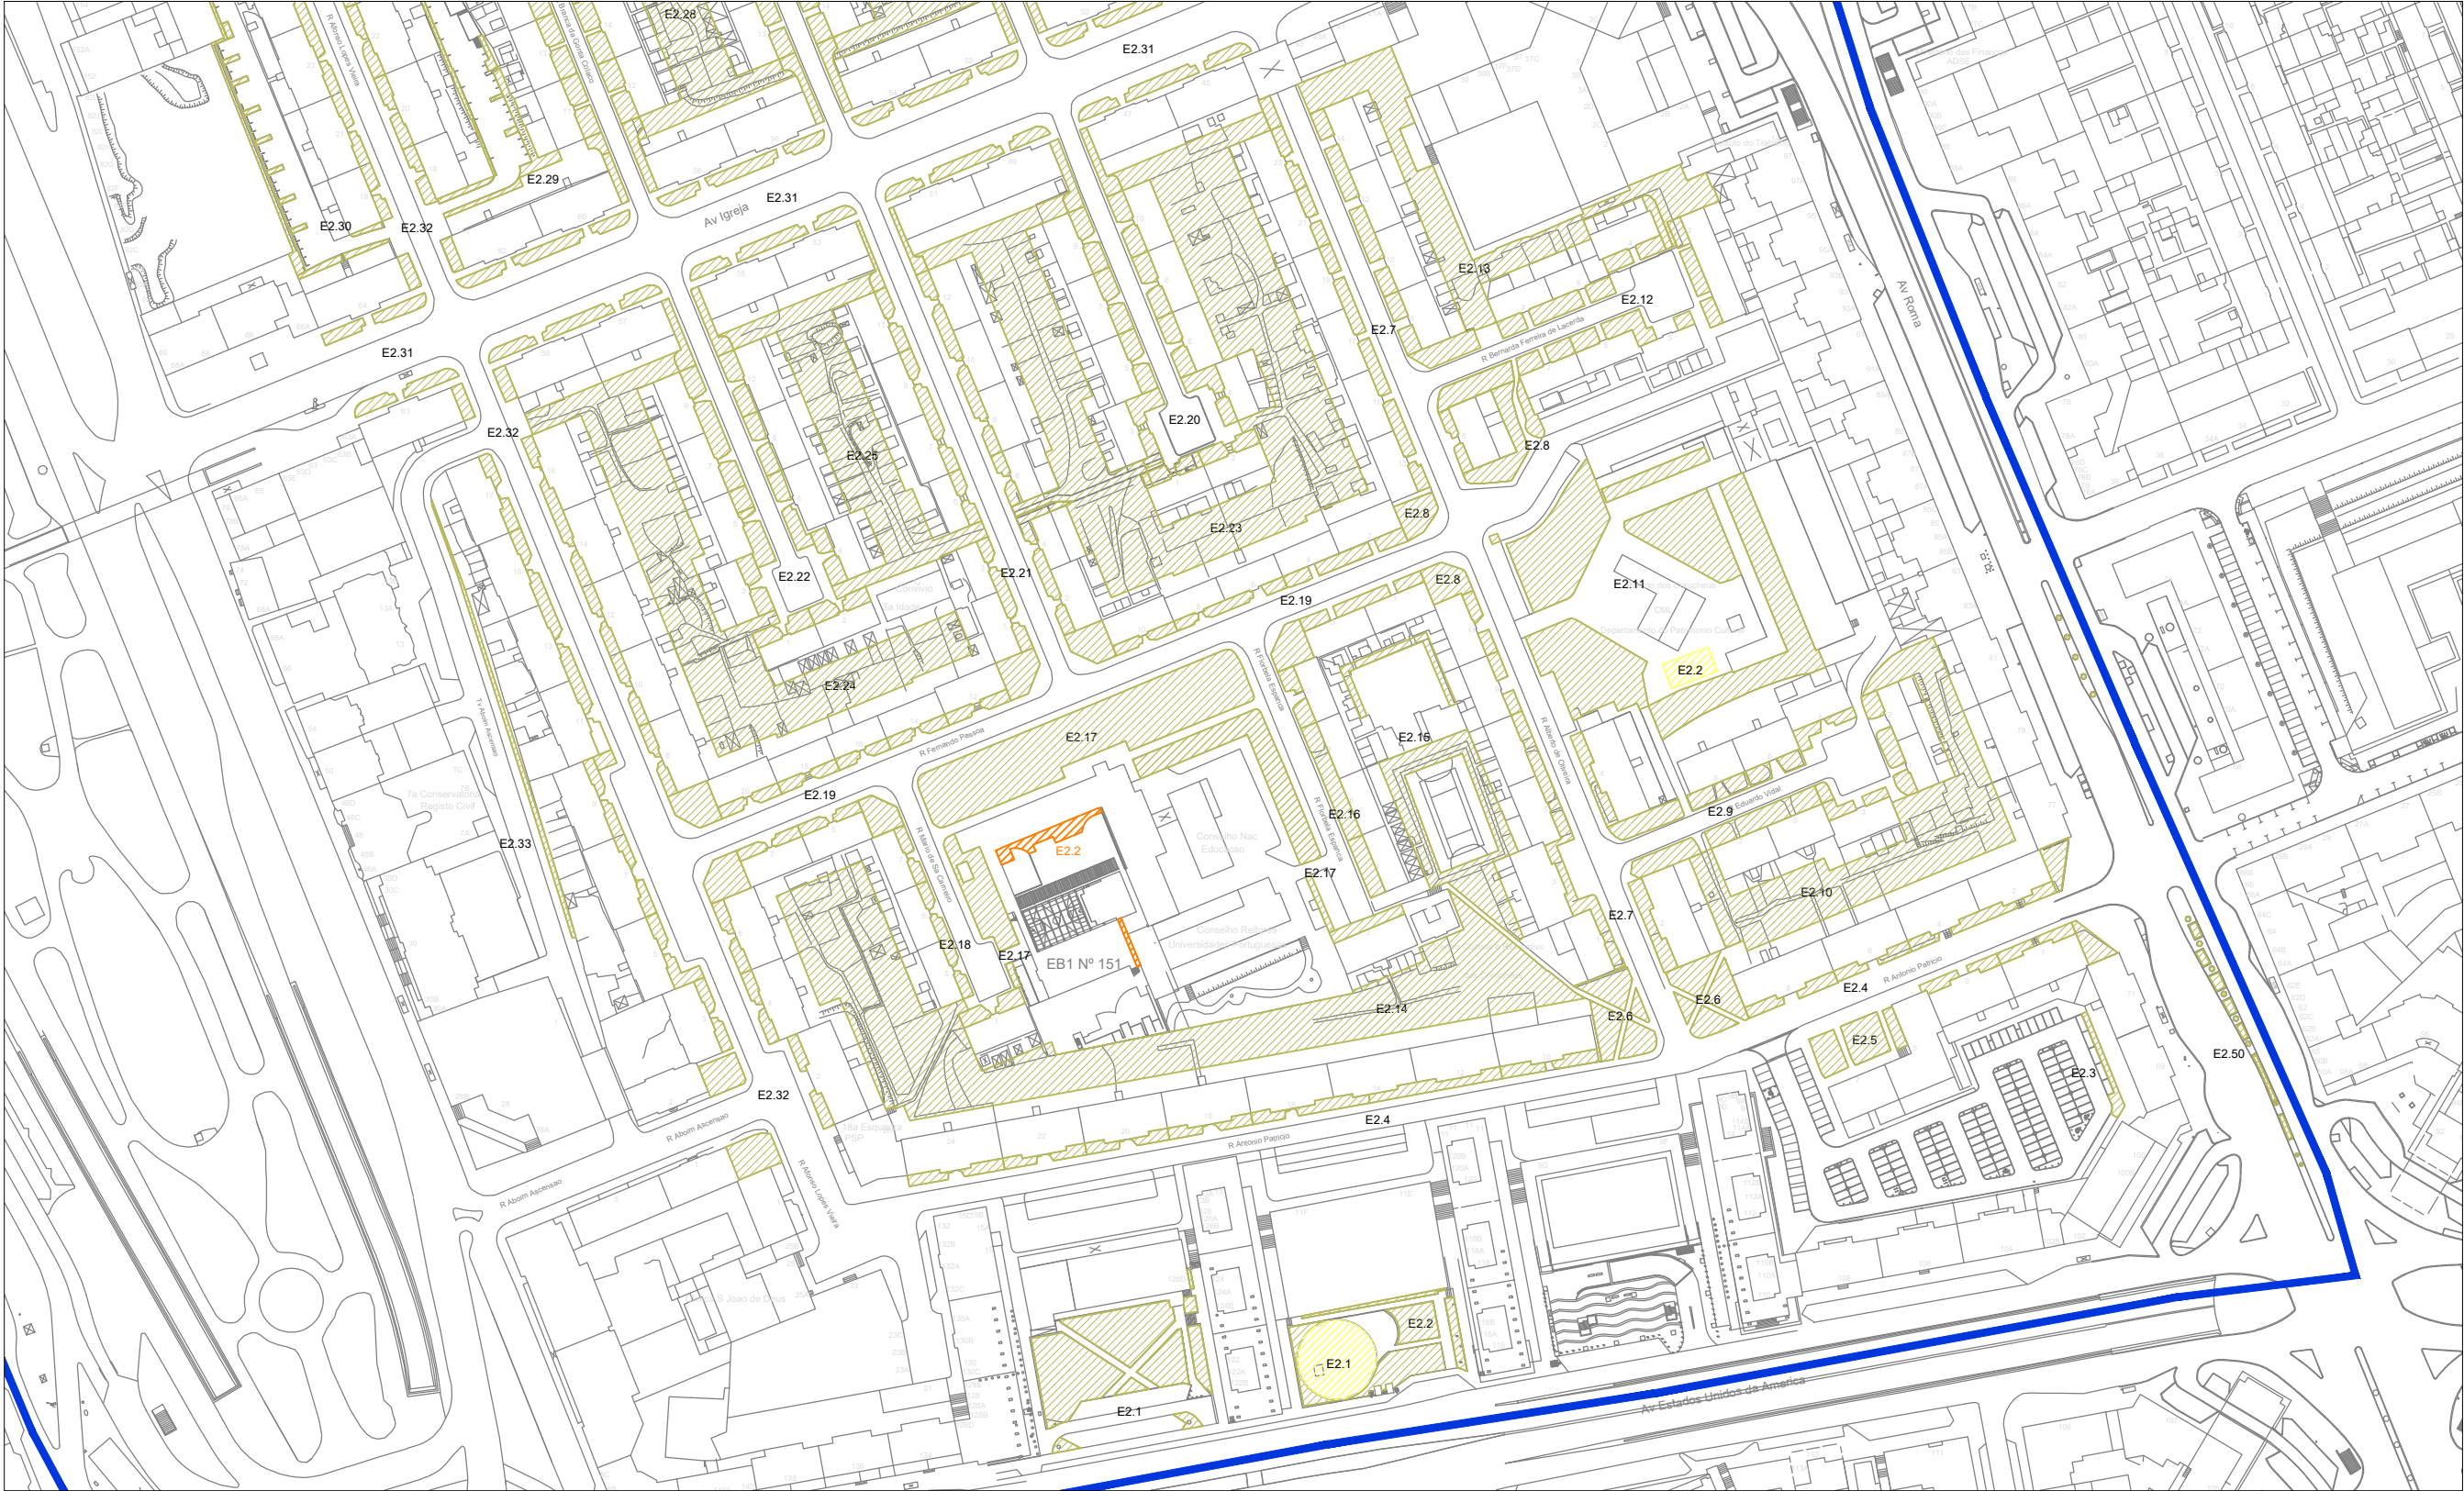

Av. Estados Unidos da América, Bairro das Caixas (sul), Av. da Igreja, Av. de Roma

LEGENDA

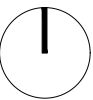

Espaços verdes

Espaços verdes da escolas (EB1/JI)

Parques infantis

Limite do lote

EV2.xx Código dos espaços verdes

E2.x Código das escolas

PI2.x Código dos parques infantis

REQUERENTE



DIVISÃO DE ESPAÇO PÚBLICO E EQUIPAMENTOS

PROJETO

AQUISIÇÃO DE SERVIÇOS DE MANUTENÇÃO DE ESPAÇOS VERDES E ARVOREDO EM CALDEIRA SOB GESTÃO DA FREGUESIA DE ALVALADE

DESIGNAÇÃO

Lote 2 - Códigos dos Espaços Verdes

FASE

DATA

ESCALA

05/2026

1:2000

DESENHO

2.2.1