



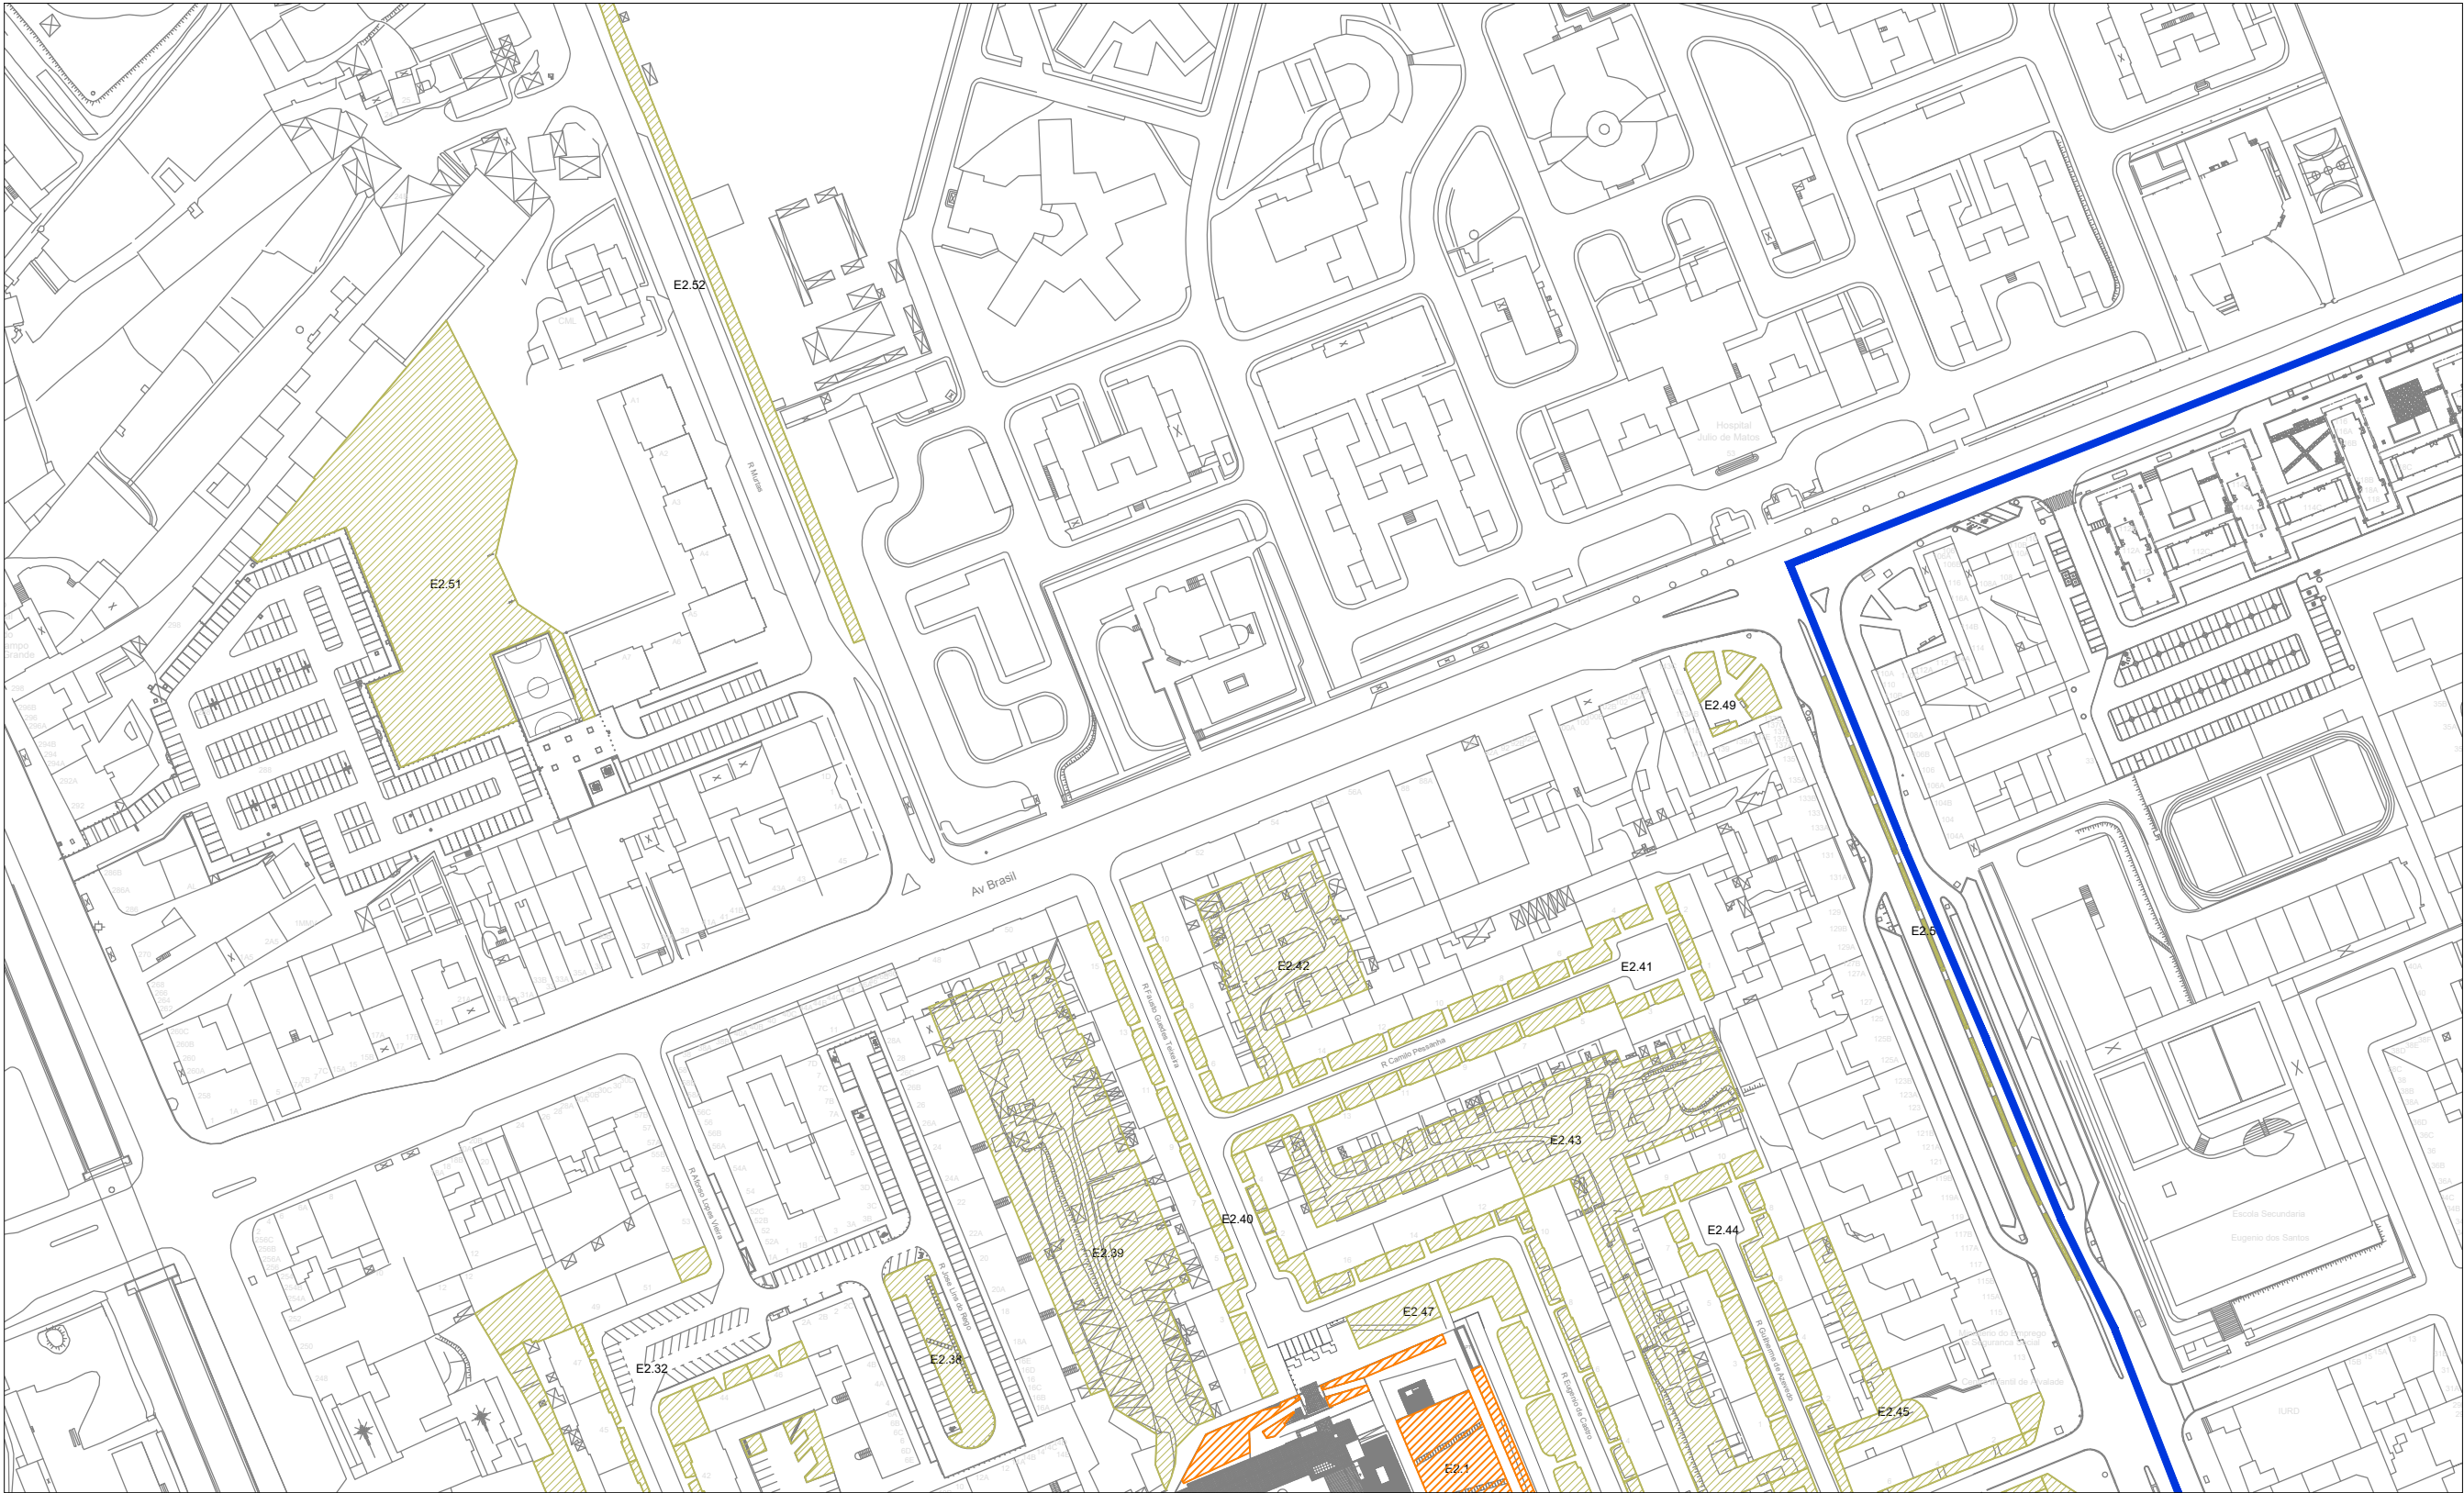

Av. de Roma, Av. do Brasil, Rua das Murtas

LEGENDA

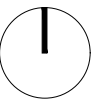

Espaços verdes



Espaços verdes da escolas (EB1/JI)



Limite do lote

EV2.xx Código dos espaços verdes

E2.x Código das escolas

REQUERENTE



DIVISÃO DE ESPAÇO PÚBLICO E EQUIPAMENTOS

PROJETO

AQUISIÇÃO DE SERVIÇOS DE MANUTENÇÃO DE ESPAÇOS VERDES
E ARVOREDO EM CALDEIRA SOB GESTÃO DA FREGUESIA DE
ALVALADE

DESIGNAÇÃO

Lote 2 - Códigos dos Espaços Verdes

FASE

DATA

ESCALA

05/2026

1:2000

DESENHO

2.2.3