


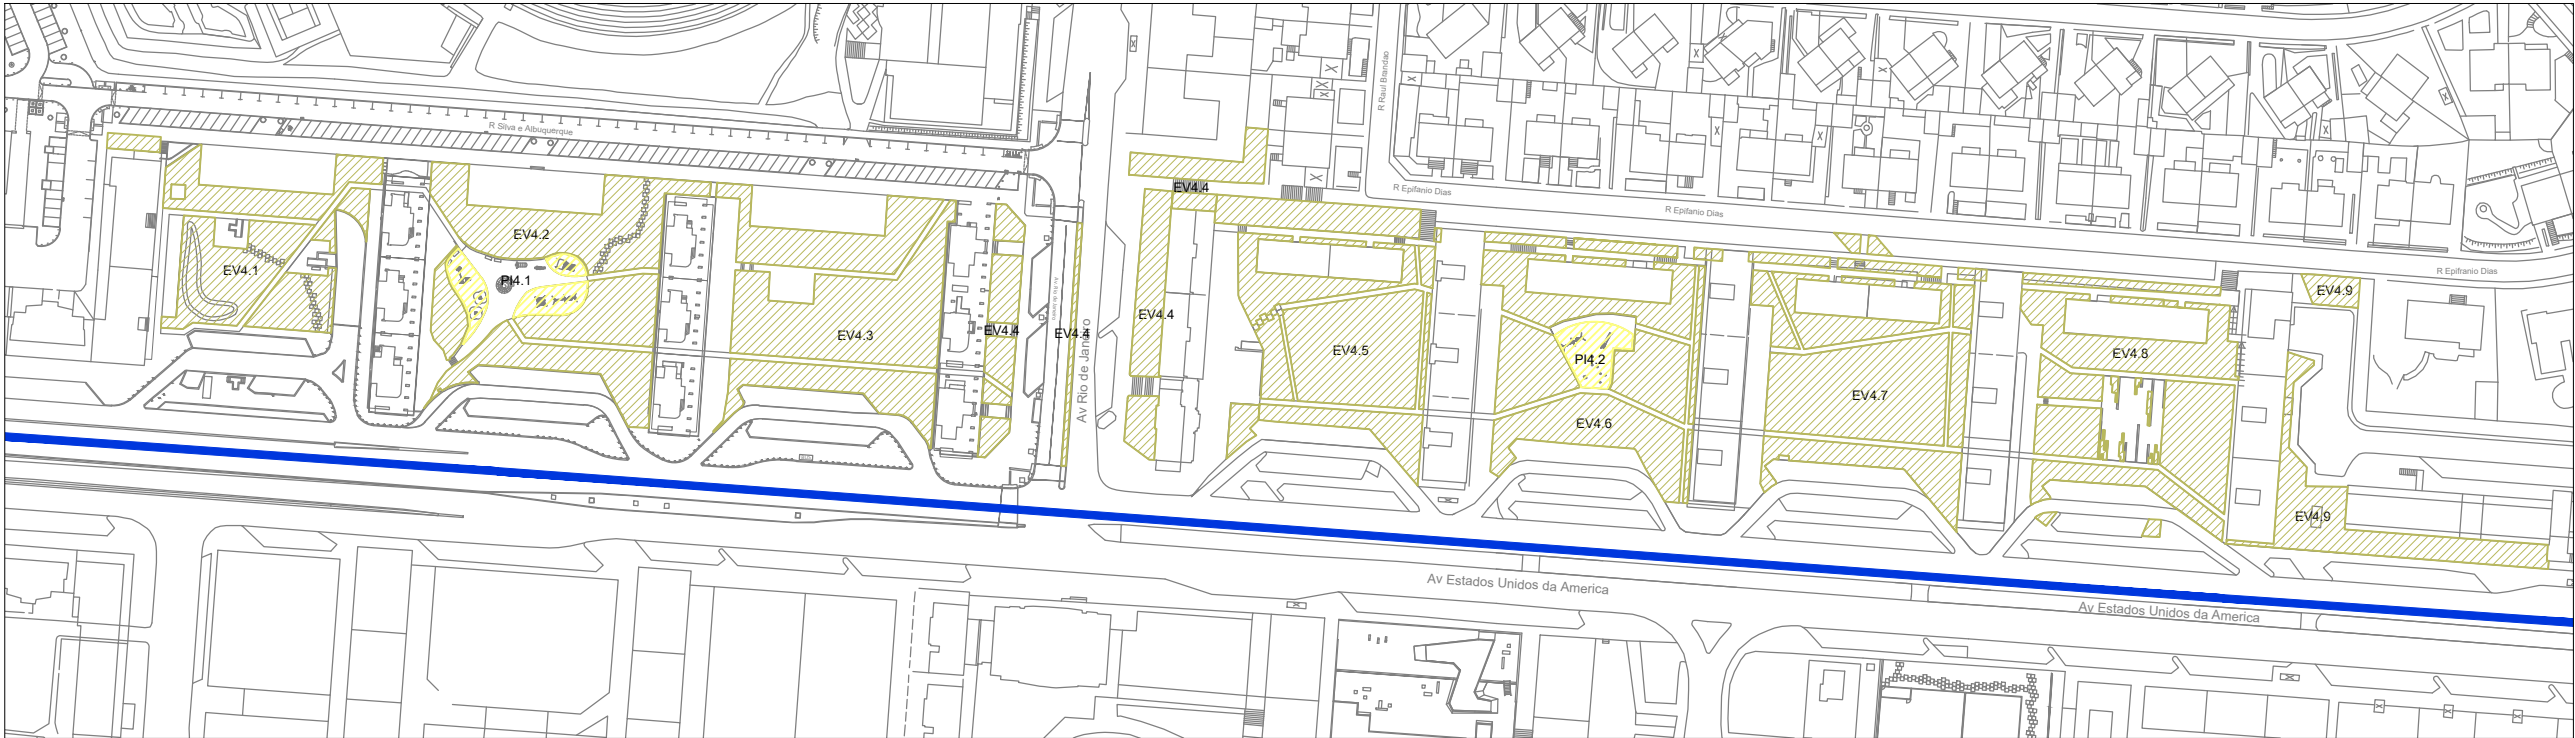

Av. Estados Unidos da América, Rua Epifânio Dias. Rua Silva e Albuquerque

LEGENDA

-  Espaços verdes
-  Parques infantis
-  Limite do lote

EV4.xx Código dos espaços verdes
PI4.x Código dos parques infantis

REQUERENTE



ALVALADE

junta de freguesia

DIVISÃO DE ESPAÇO PÚBLICO E EQUIPAMENTOS

PROJETO
AQUISIÇÃO DE SERVIÇOS DE MANUTENÇÃO DE ESPAÇOS VERDES
E ARVOREDO EM CALDEIRA SOB GESTÃO DA FREGUESIA DE
ALVALADE

DESIGNAÇÃO			DESENHO
Lote 4 - Códigos dos Espaços Verdes			2.4.1
FASE	DATA	ESCALA	
-	05/2026	1:2000	