
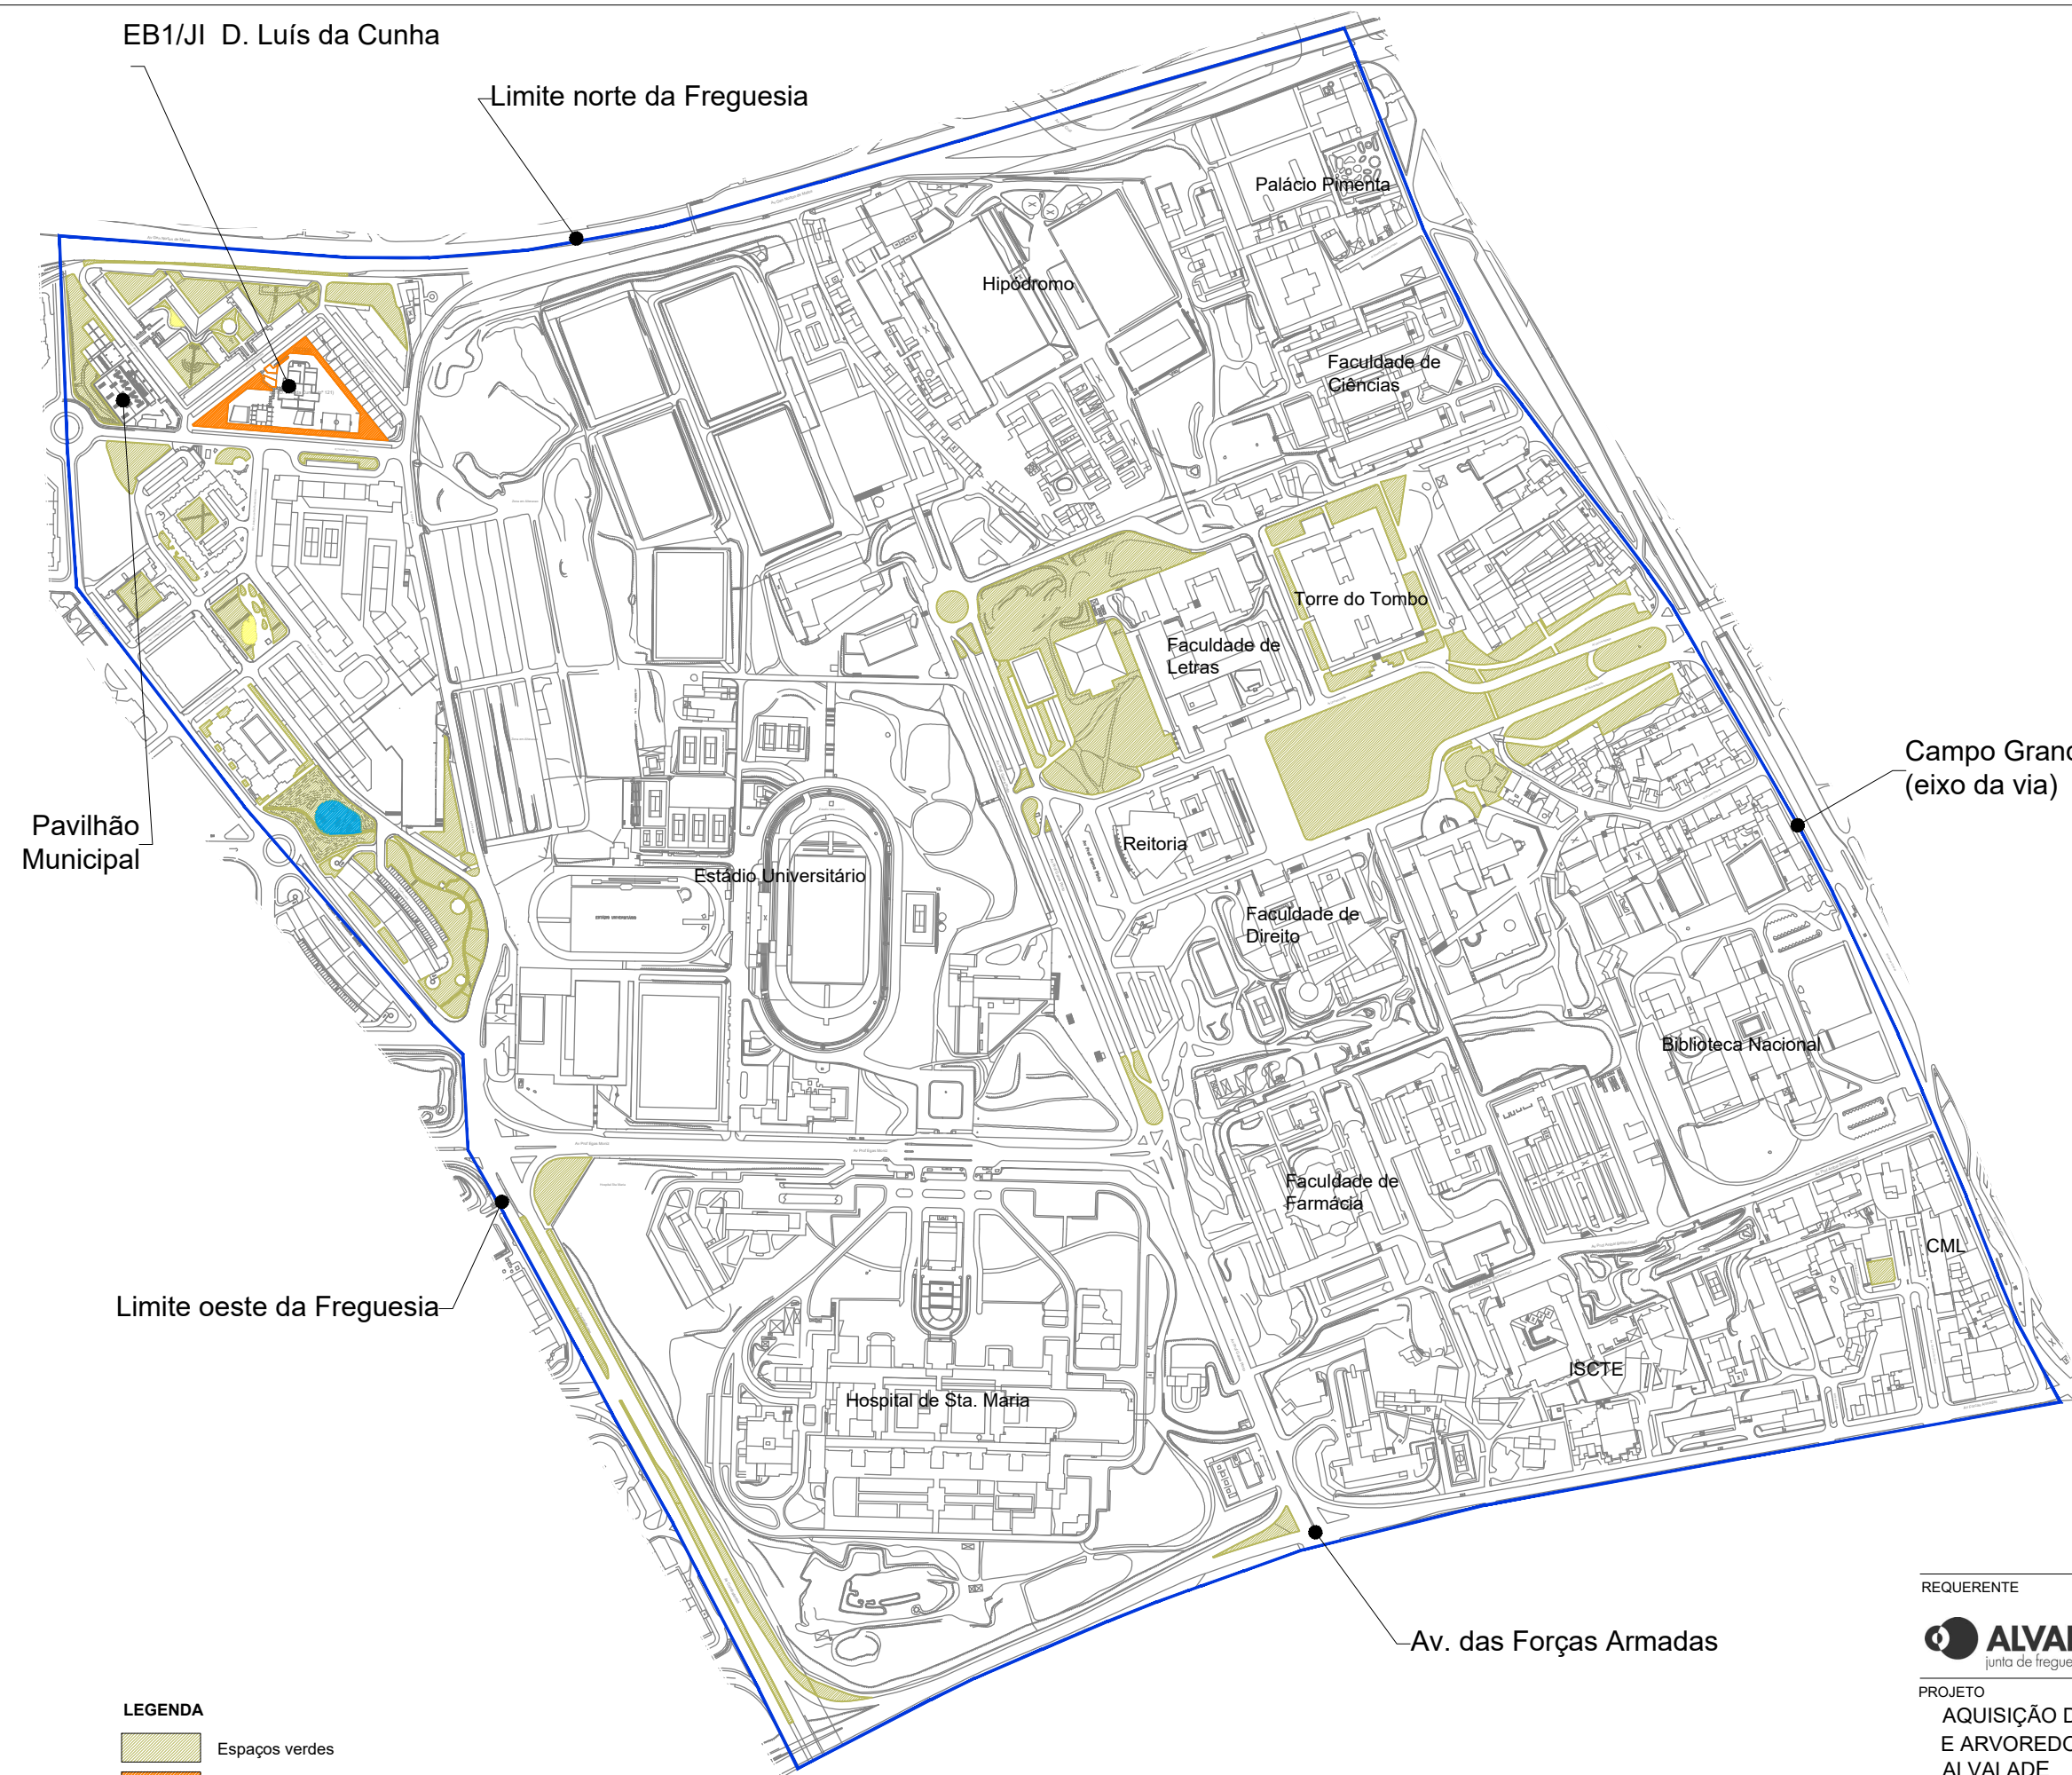


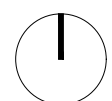

- LEGENDA**
- Espaços verdes
 - Espaços verdes da escolas (EB1/JI)
 - Parques infantis
 - Parques caninos
 - Limite do lote

REQUERENTE		
 ALVALADE junta de freguesia		
DIVISÃO DE ESPAÇO PÚBLICO E EQUIPAMENTOS		
PROJETO		
AQUISIÇÃO DE SERVIÇOS DE MANUTENÇÃO DE ESPAÇOS VERDES E ARVOREDO EM CALDEIRA SOB GESTÃO DA FREGUESIA DE ALVALADE		
DESIGNAÇÃO		DESENHO
Planta Síntese - Lote 1		
FASE	DATA	ESCALA
-	05/2026	s/ esc.