


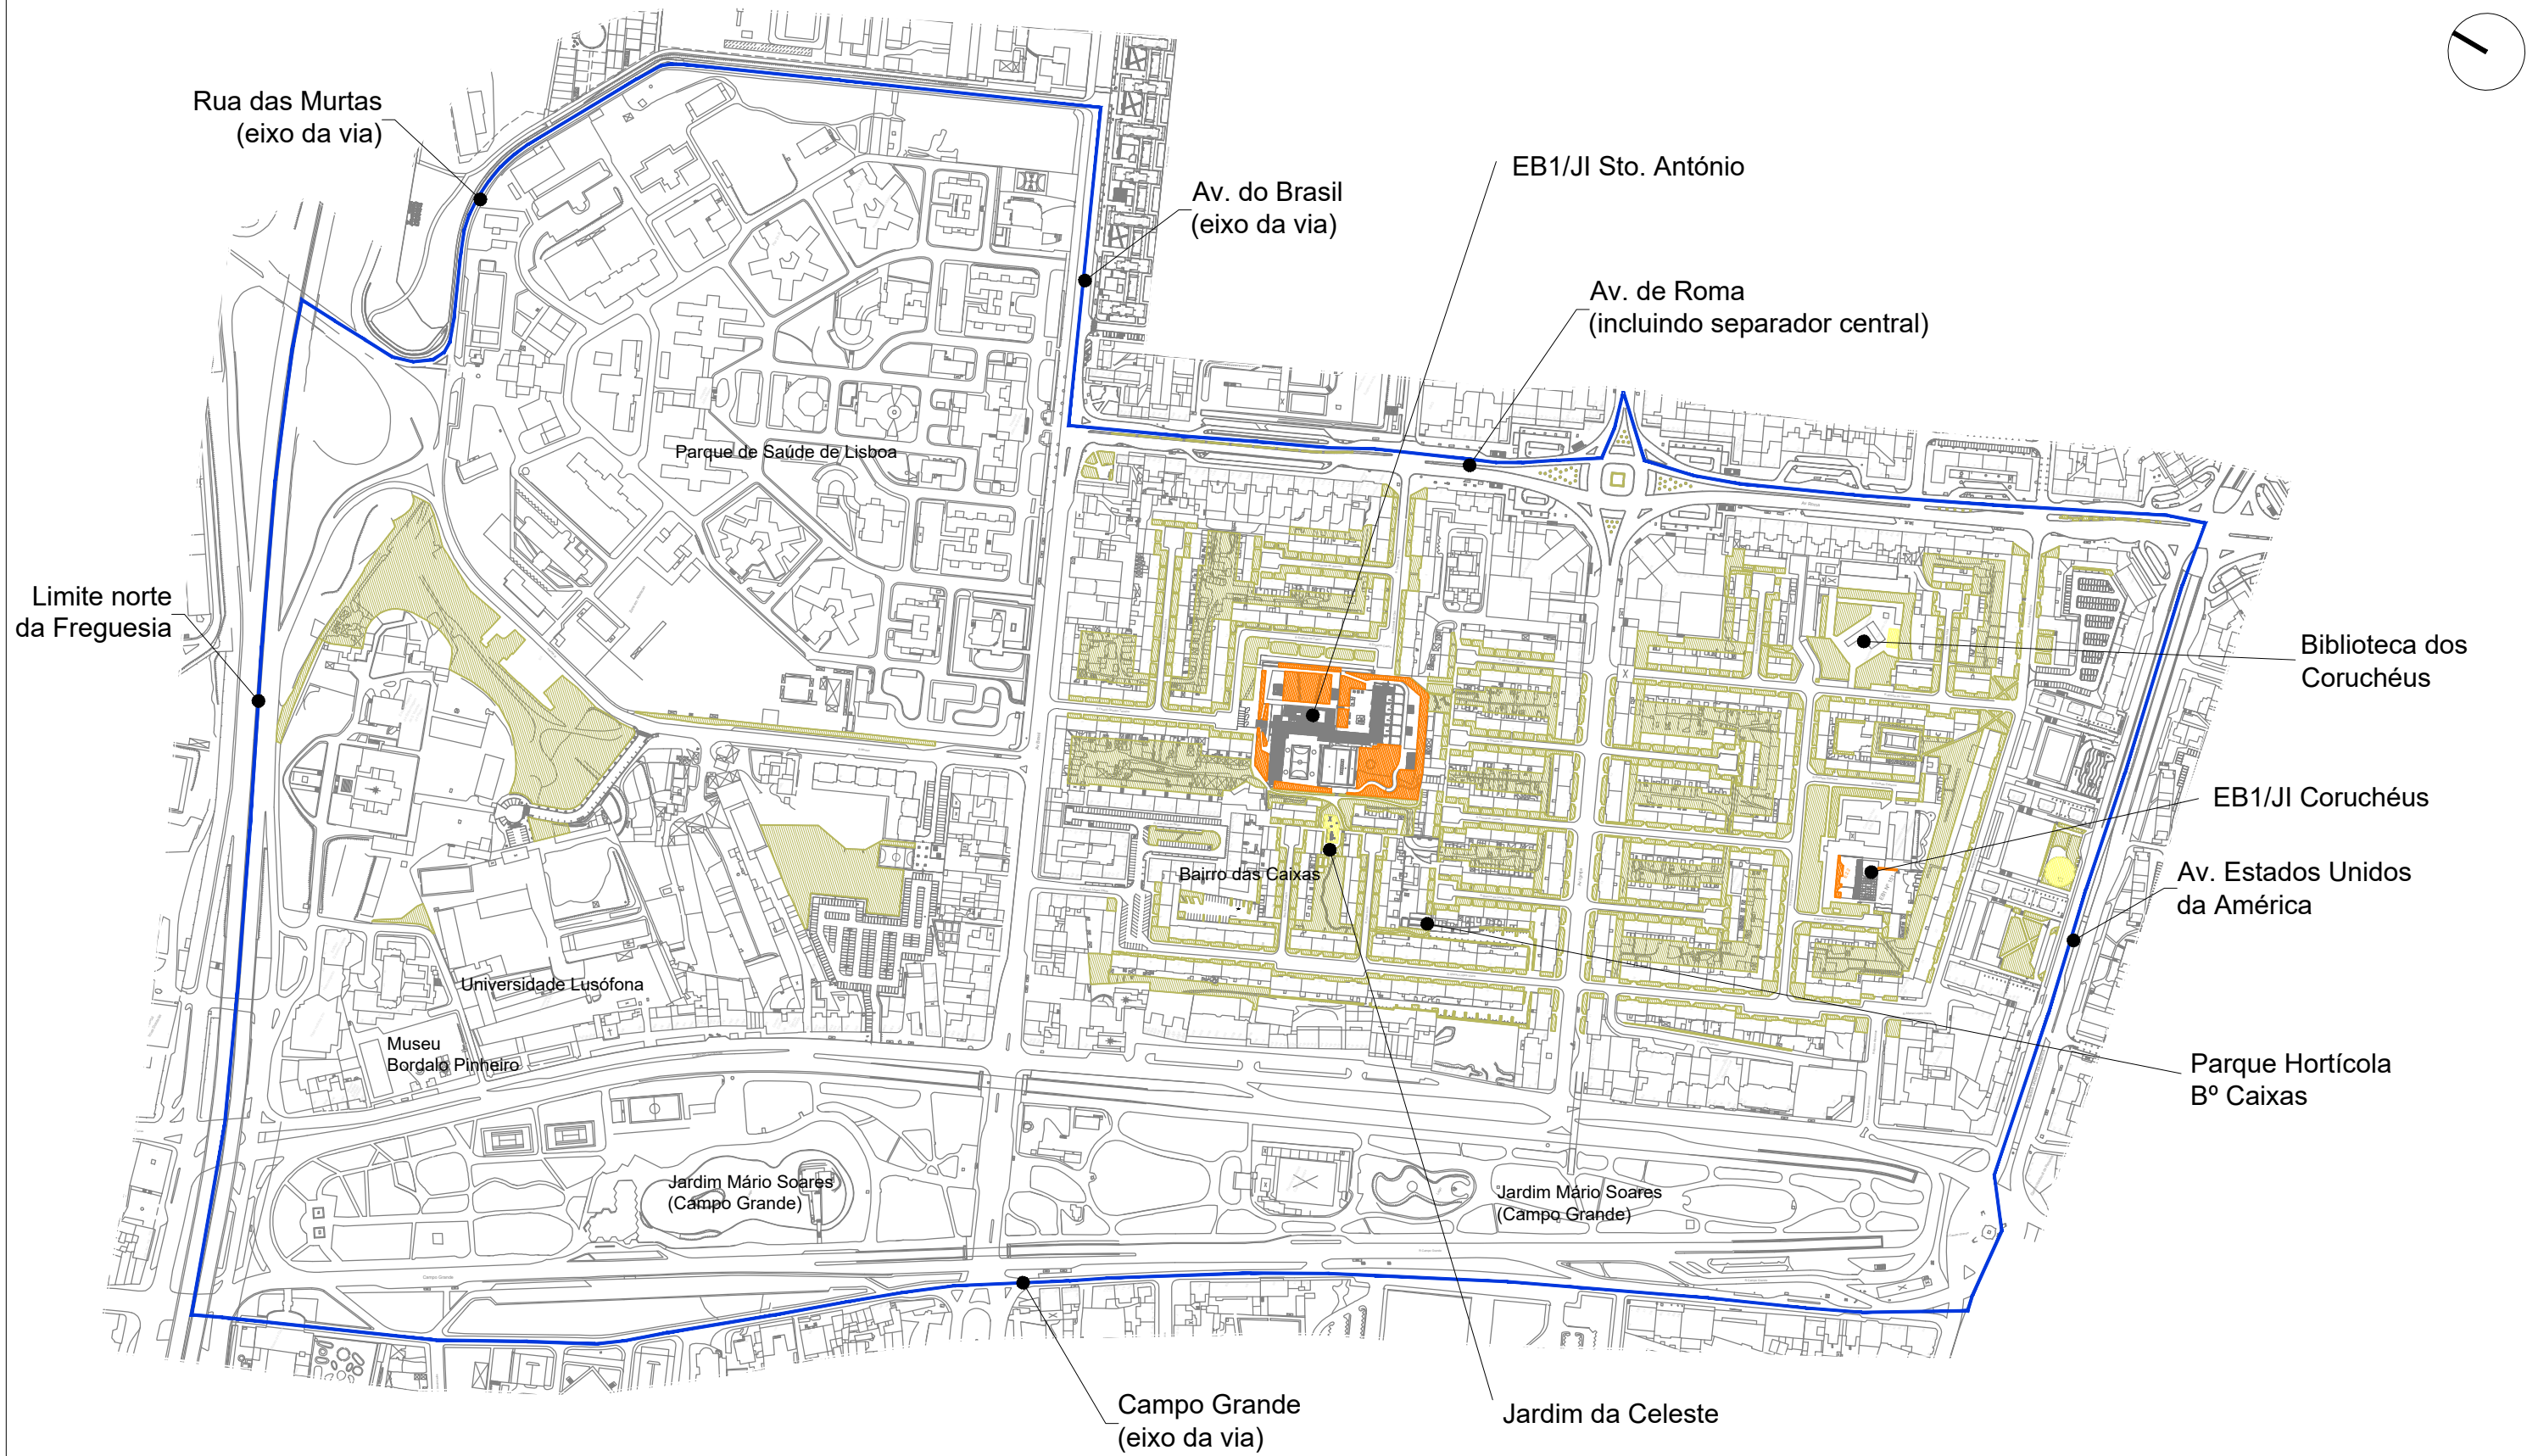

LEGENDA

- Espaços verdes
- Espaços verdes da escolas (EB1/JI)
- Parques infantis
- Limite do lote

REQUERENTE

ALVALADE
junta de freguesia

DIVISÃO DE ESPAÇO PÚBLICO E EQUIPAMENTOS

PROJETO

AQUISIÇÃO DE SERVIÇOS DE MANUTENÇÃO DE ESPAÇOS VERDES E ARVOREDO EM CALDEIRA SOB GESTÃO DA FREGUESIA DE ALVALADE

DESIGNAÇÃO

Planta Síntese - Lote 2

FASE	DATA	ESCALA
-	05/2026	s/ esc.

DESENHO

2.2