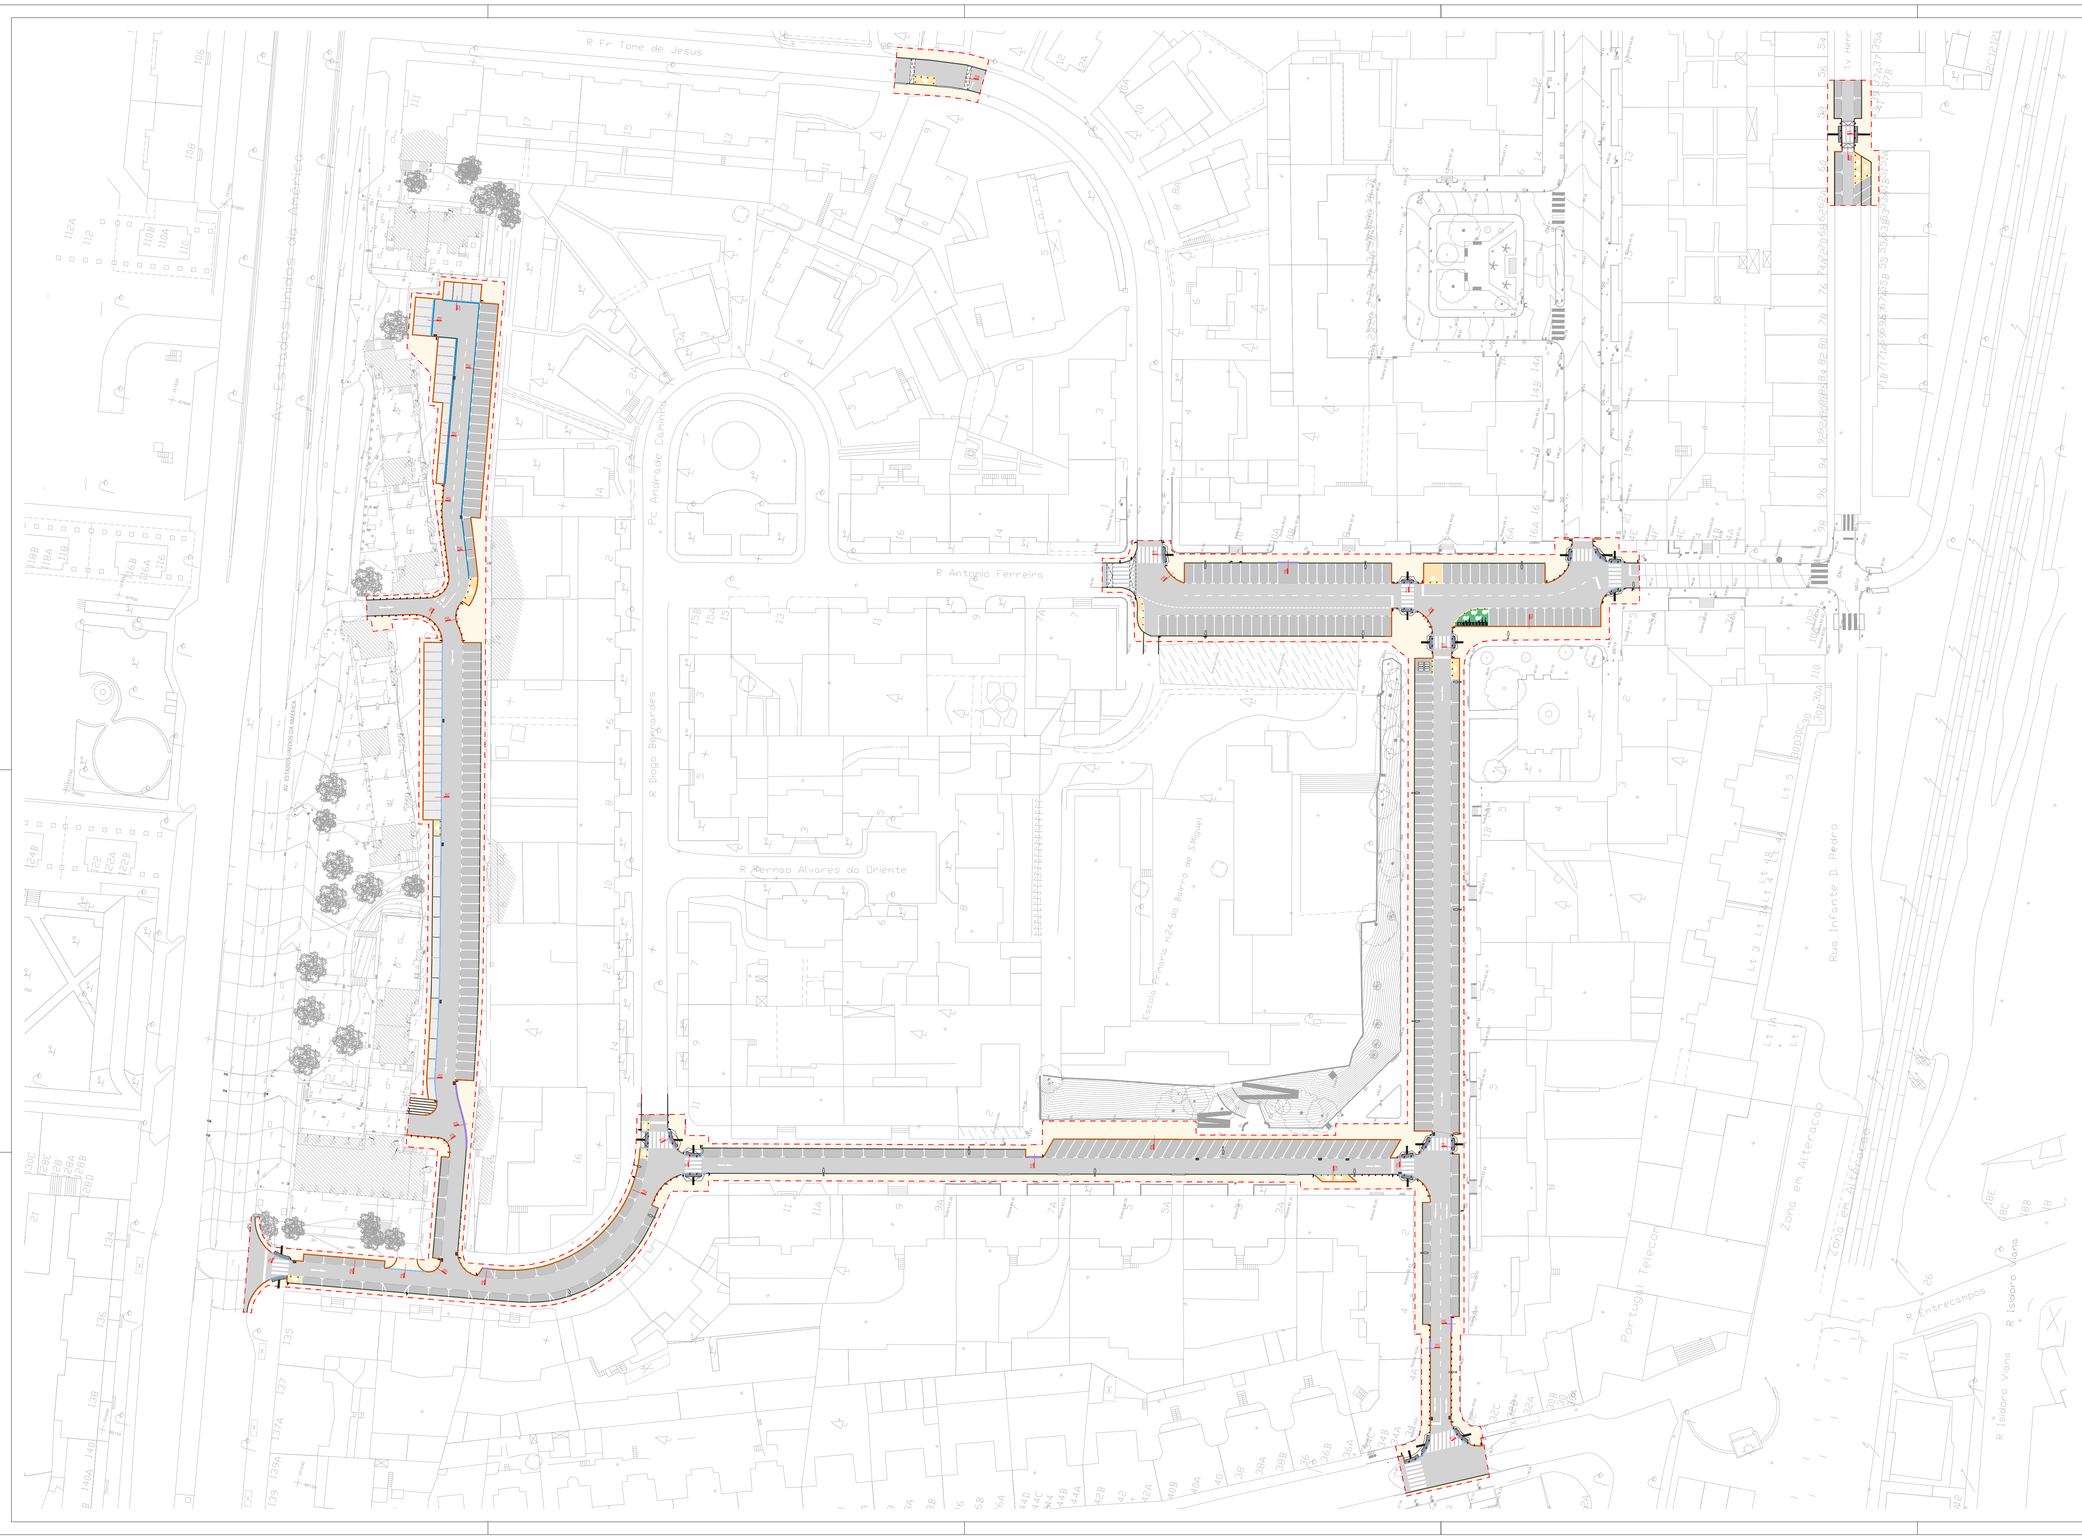

LEGENDA

- Limite de Intervenção
- Calçada de calcário branco de 1ª escolha, com reaproveitamento do existente removido, assente em camada de 5cm de areia e cimento ao traço 1:4, base e sub-base em camada compactada com 20cm de ABGE dimensão média de cubo 5/7 cm
- Pavimento Betuminoso (ver plano de pavimentos)
- Pavimento em calçada de granito preto 10x10, com reaproveitamento do existente removido, assente em camada de 5cm de areia e cimento ao traço 1:4,base e sub-base em camada compactada com 20cm de ABGE
- Lancil calcário branco, serrado e bujardado a pico fino, dimensão: 30x12x100cm
- Lancil calcário branco, rebaixado, serrado e bujardado a pico fino, dimensão: 30x12x100cm
- Lancil calcário branco, rampeado, serrado e bujardado a pico fino, dimensão: 30x22/10x100cm
- Marcação de lugares de estacionamento em guia de calcário branco, serrado e bujardado a pico fino, dimensão: 30x8x100cm
- guia de encaminhamento de passadeiras , pavimento em lajes de betão preto texturado (riscado) com (40x40x6)cm, assente em camada de 5cm de espessura em areia e cimento ao traço 1:4, base e sub-base em camada compactada com 20cm de ABGE
- faixa de alerta de passadeiras, pavimento em lajes de betão preto texturado (ponteado) , pavimento táctil pitonado na faixa de alerta das passadeiras em lajetas pré-fabricadas de betão negro cor basalto, com (40x40x6)cm, assente em camada de 5cm de espessura em areia e cimento ao traço 1:4, base e sub-base em camada compactada com 20cm de ABGE
- Parque GIRA
- Parque de estacionamento Bicicletas
- Parque de estacionamento Motociclos
- P00 Localização de pormenores (ver plano de pormenores)
- Baliza flexível multidirecional em poliuretano preto, com 4 faixas amarelas em tela refletora. Fixação ao solo através do espigão na base. Com aplicação de bucha química
- Dissuasores em tubo de aço, do tipo 'LARUS', modelo fixo P1 ou equivalente, pintados na cor RAL 7016

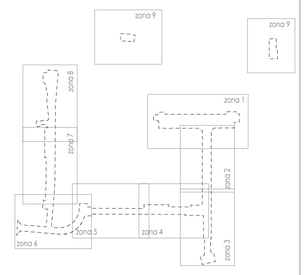

REQUERENTE

ALVALADE
Junta de Freguesia

COORDENAÇÃO GERAL
Arq. Hugo Santos

COLABORAÇÃO

TÉCNICO RESPONSÁVEL

PROJECTO

ARQUITECTURA

LOCAL

FREGUESIA DE ALVALADE

DESIGNAÇÃO

Plano Geral

REFORMULAÇÃO BAIRRO DE S. MIGUEL - Ruas: António Ferreira (troço), Alfredo Cortês, Diogo Bernardes (troço), Jorge Vieira de Vasconcelos, Travessa Henrique Cardoso (troço), Frei Tomé de Jesus (troço) e Flores de Lima

FASE

EXECUÇÃO

PROJECTO N.º	OBS.	DESENHO Nº
---	---	03.0

VISTO	DATA
	FEV.2019

FICHEIRO	ESCALA
----	s/escala

Este desenho é propriedade da autoria e não pode ser reproduzido, divulgado ou copiado no todo ou em parte, sem autorização expressa dos mesmos, reservados todos os direitos pela legislação em vigor. Dec.Lei 63/85