


Não dispensa a verificação de todas as cotas e informações indicadas em obra.

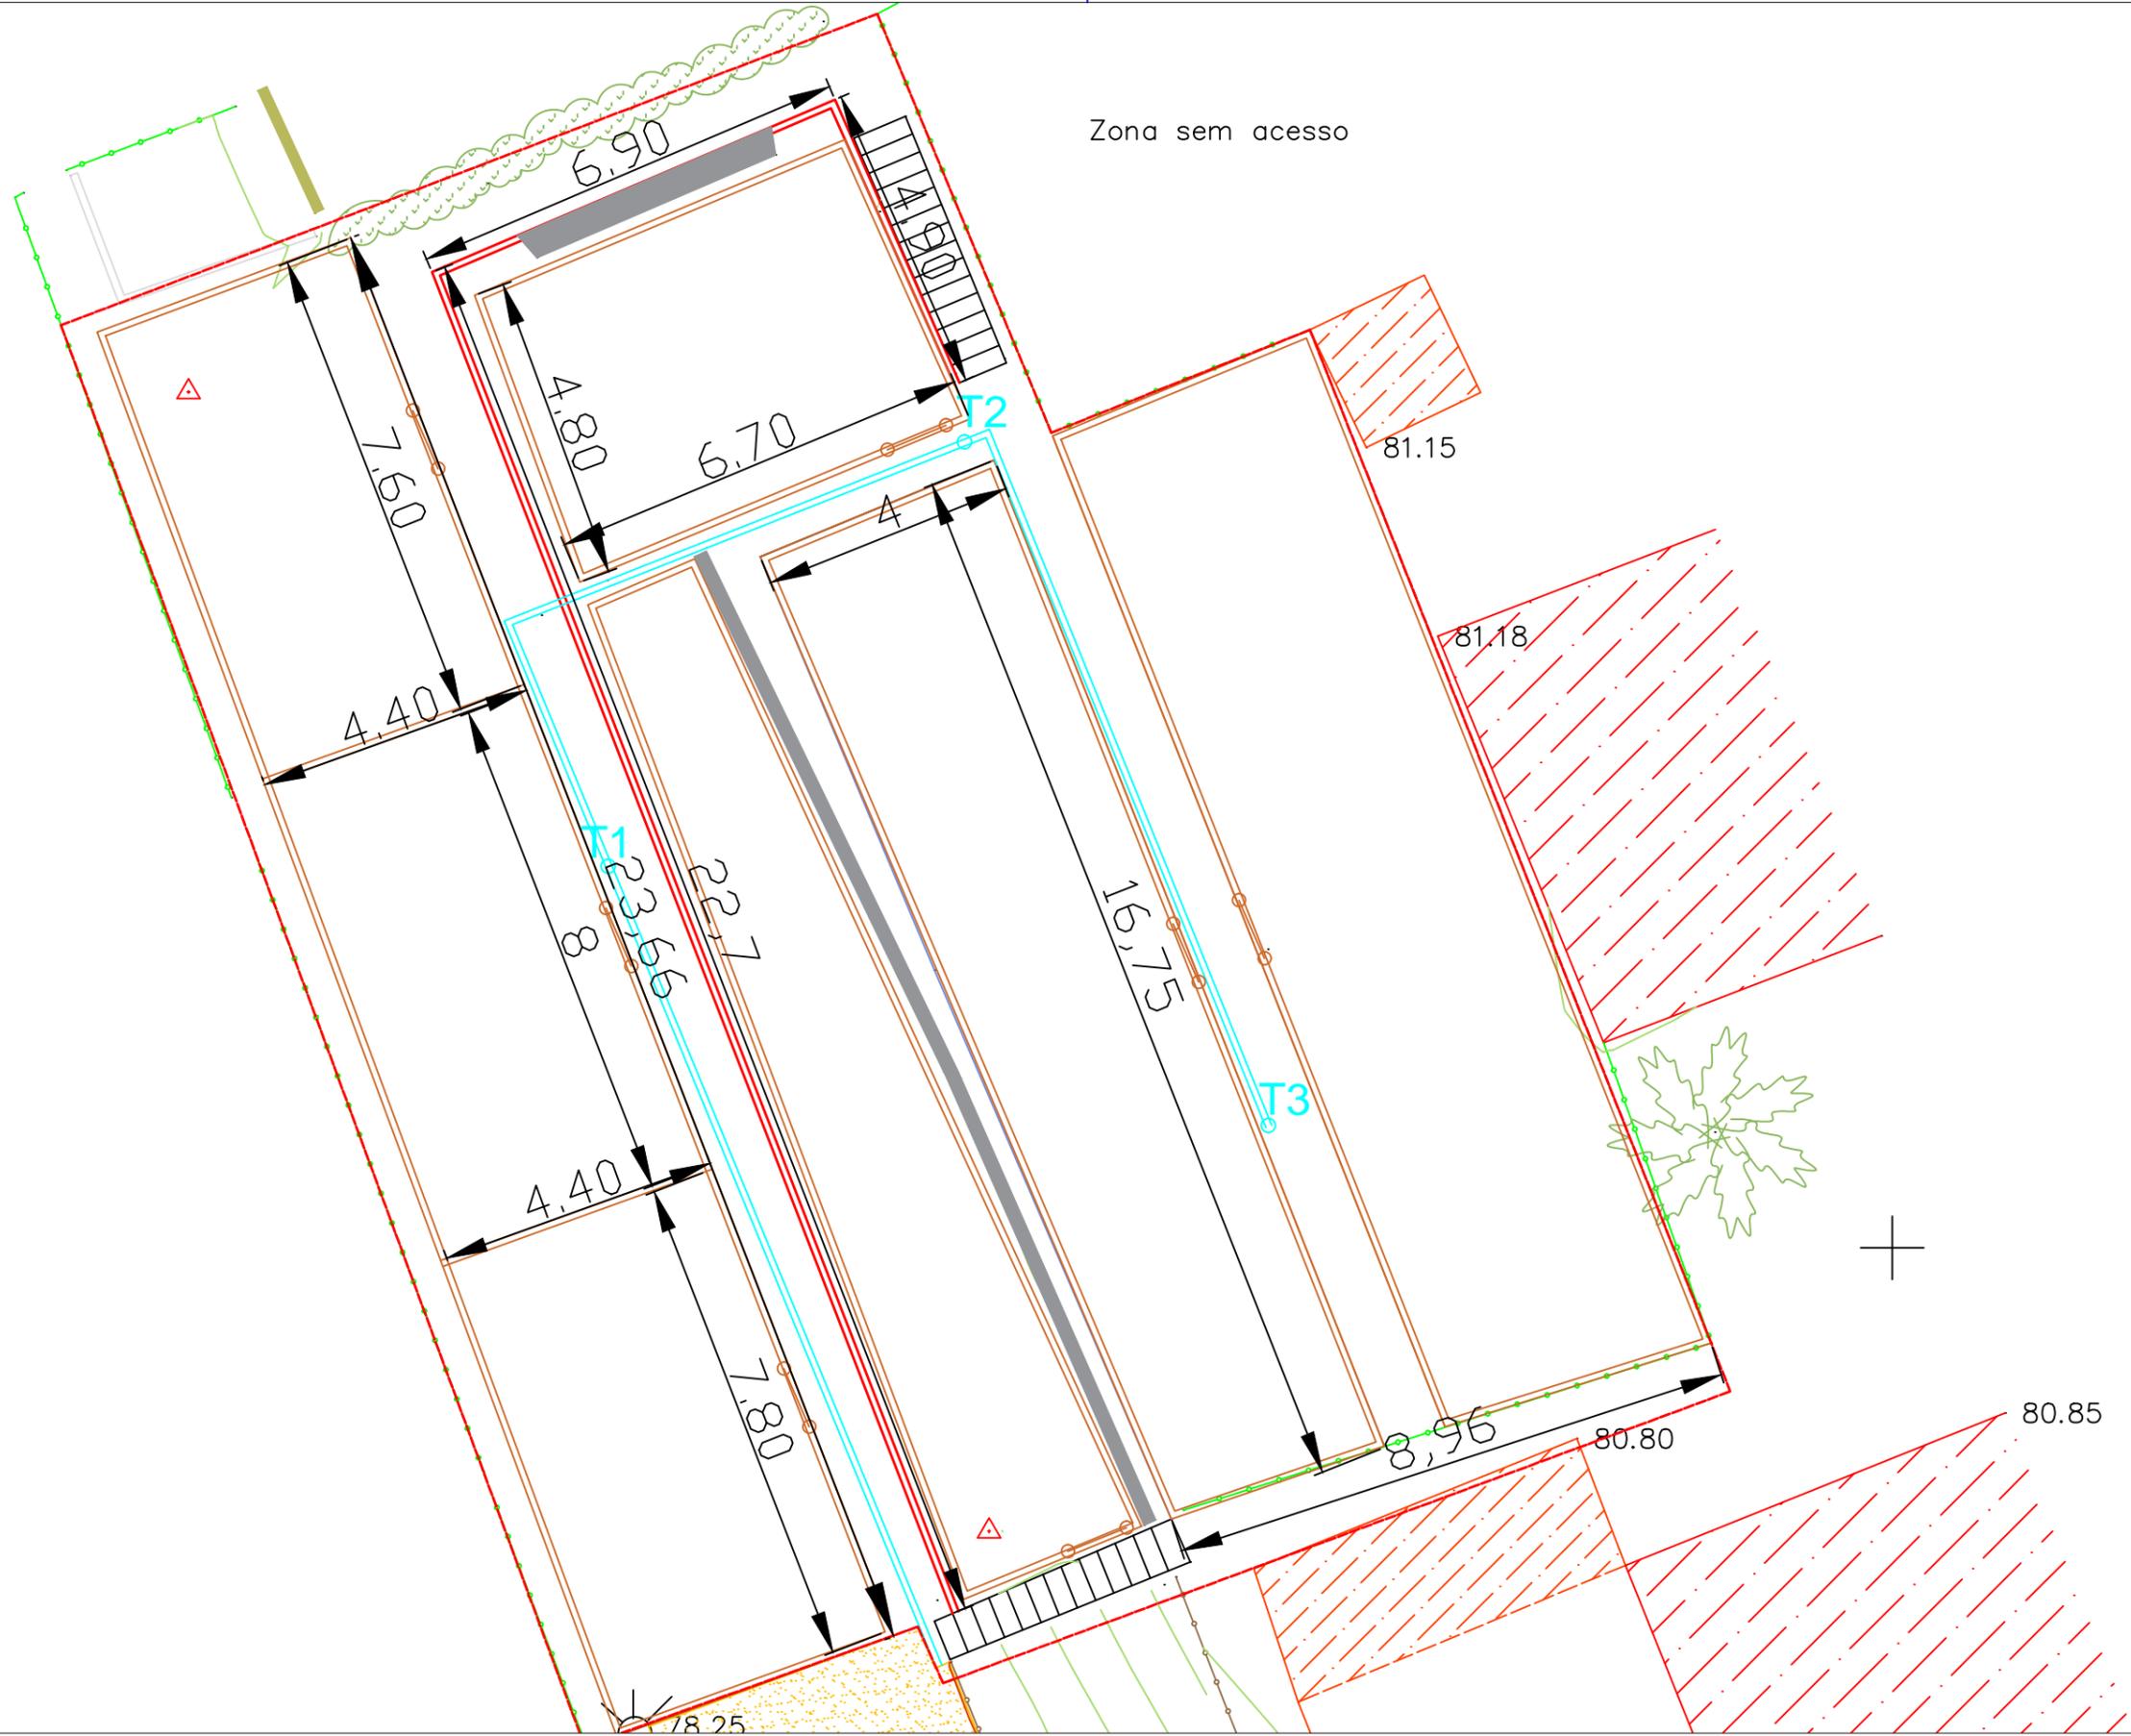

autor
Arq. Paisagista
Francisco Maia

Coordenação

requerente

Obra e Local
Bairro das Caixas



Designação
implantação

Especialidade
Arquitetura Paisagista

Projecto
Projeto de Execução

Dks.
-

Des. n.º
03

Escala
--

Data
julho 2017