



Não dispensa a verificação de todas as cotas e informações indicadas em obra.

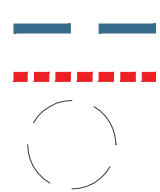

— — — — — Limite de terreno privado
 - - - - - Limite de Intervenção
 ○ × ○ Árvore em caldeira proposta

	Topo e Base do muro
	Topo e Base do lancil
	Cotas Planimetricas

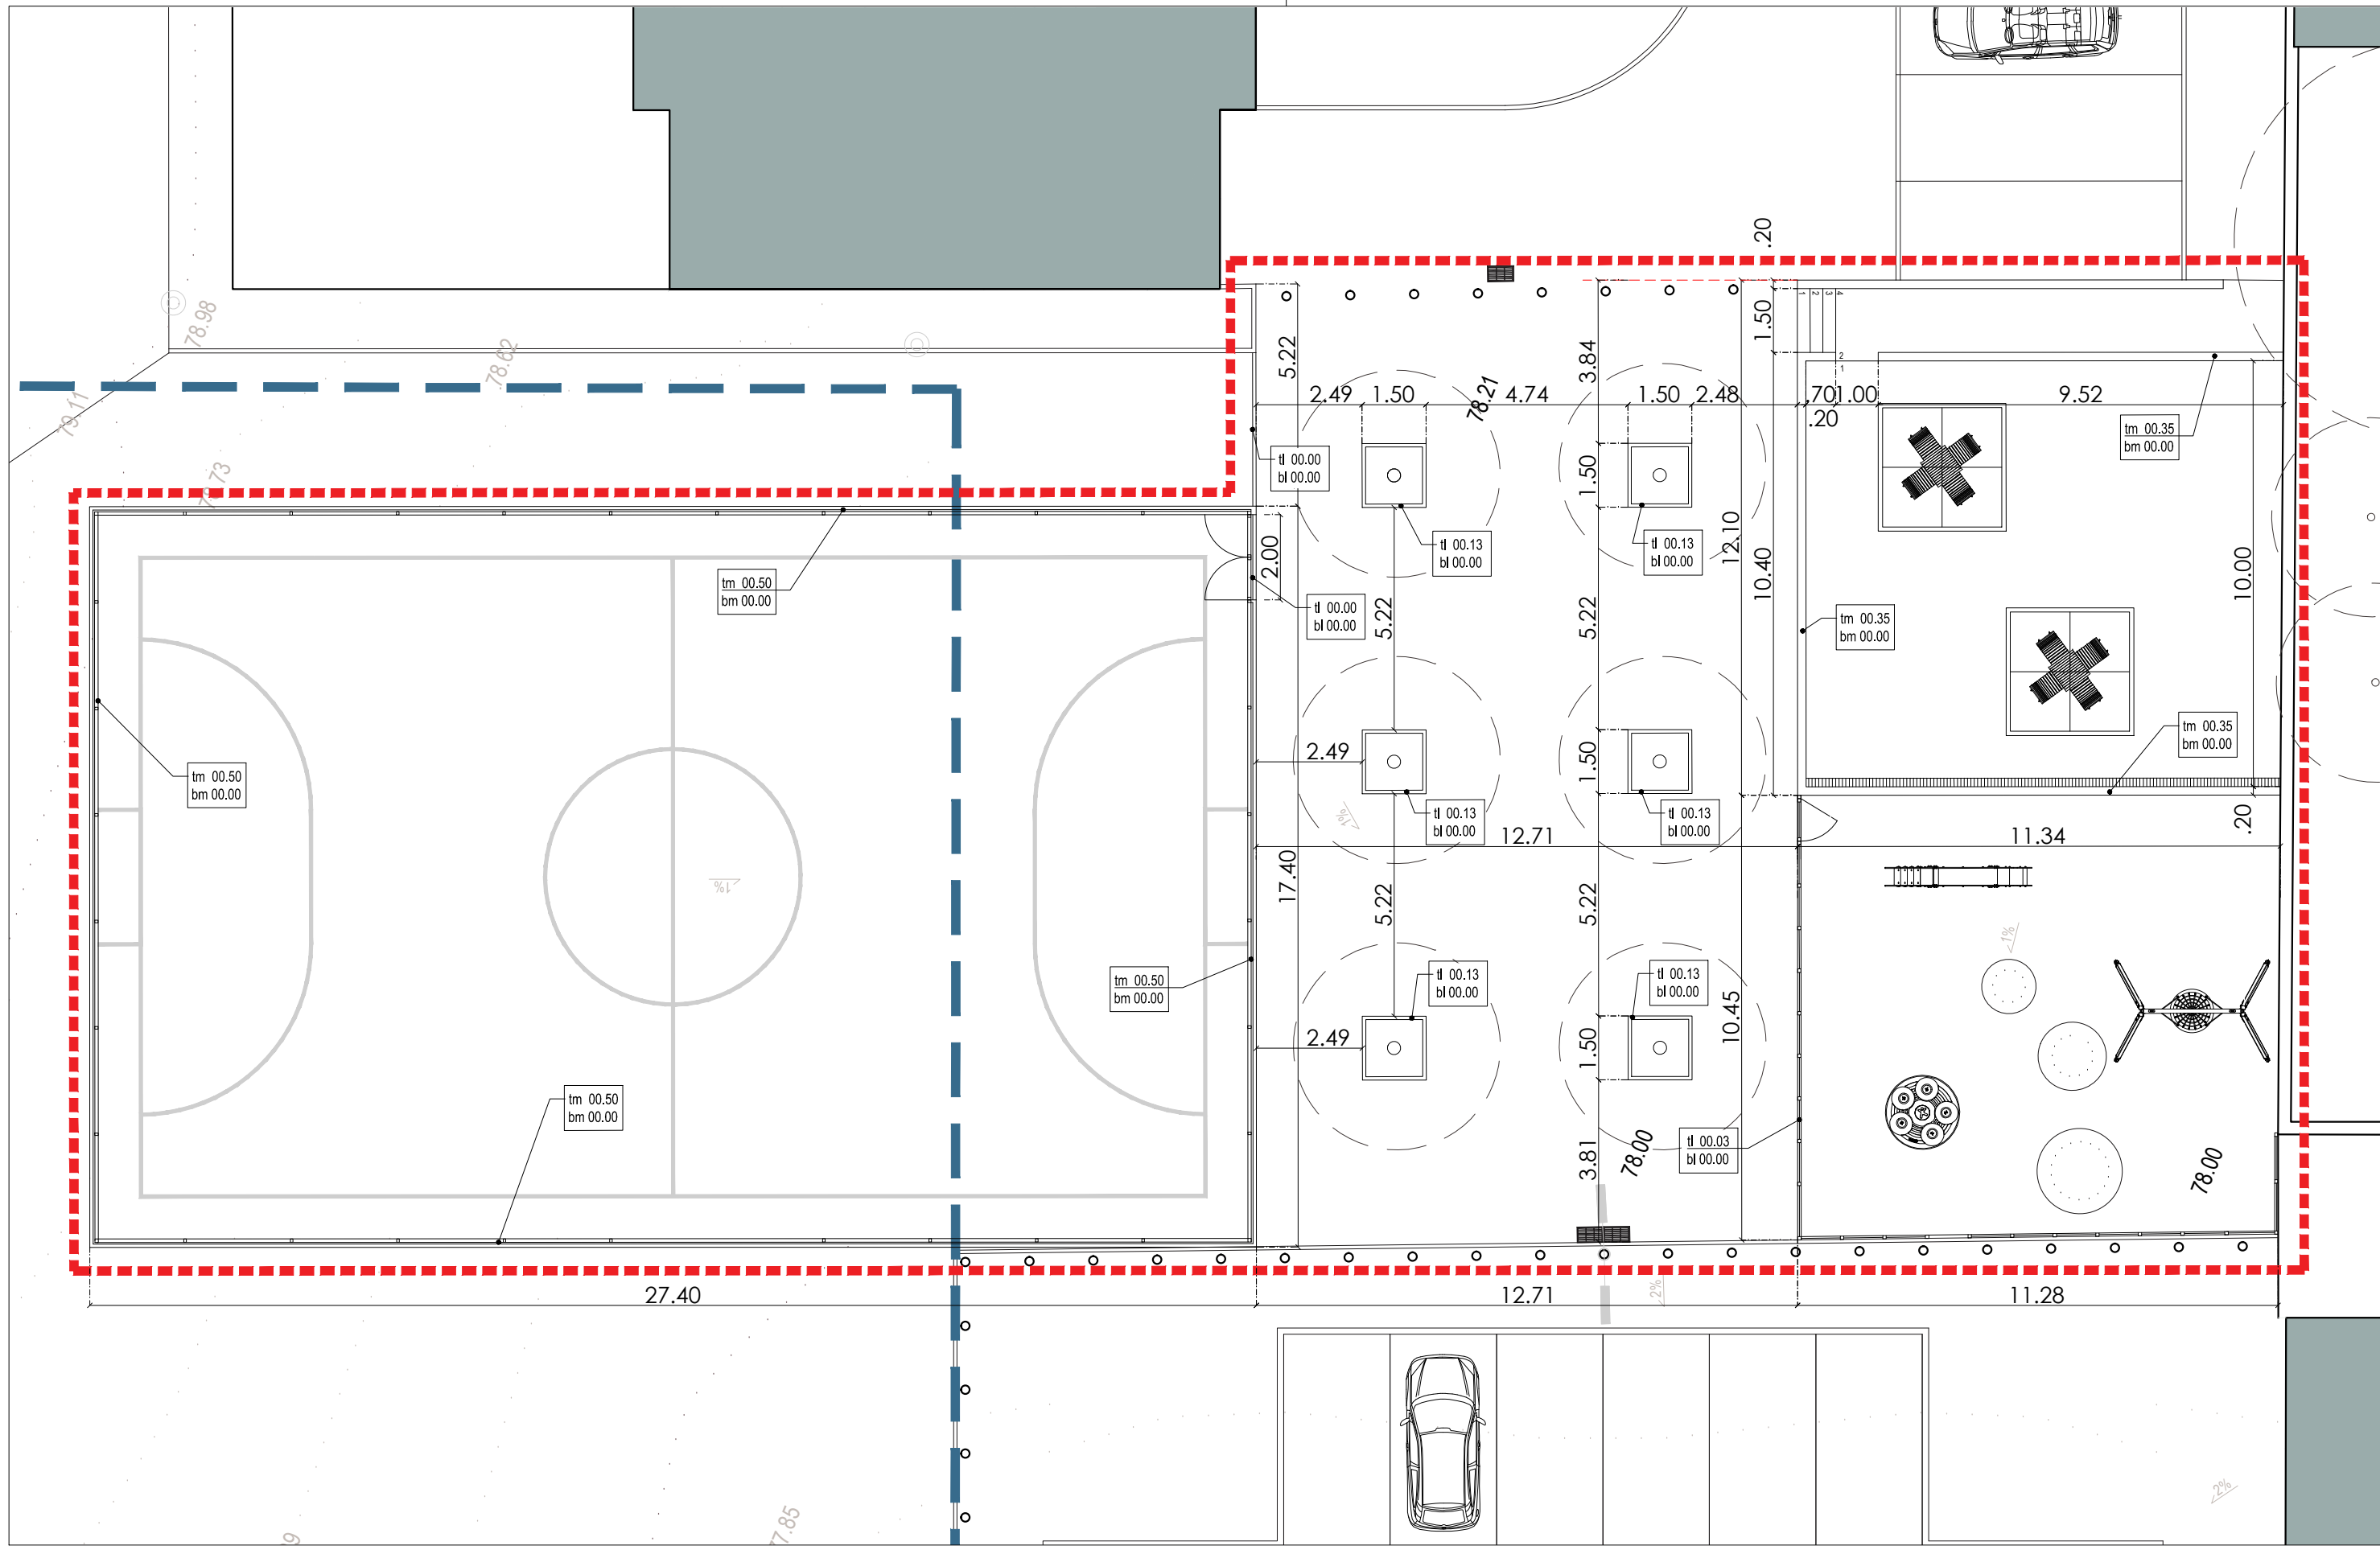

Requerente

ALVALADE
 Junta de Freguesia

Obra e Local
Parque Infantil e Campo de Jogos
 Bairro das Murtas, Alvalade
 Coordenação

Designação
Plano
Altimetria | Planimetria
 Especialidade
Arquitetura
 Projecto
Execução

Obs. --- **05.0**
 Escala Data
 s/escala Jul. 2017