


Não dispensa a verificação de todas as cotas e informações indicadas em obra.

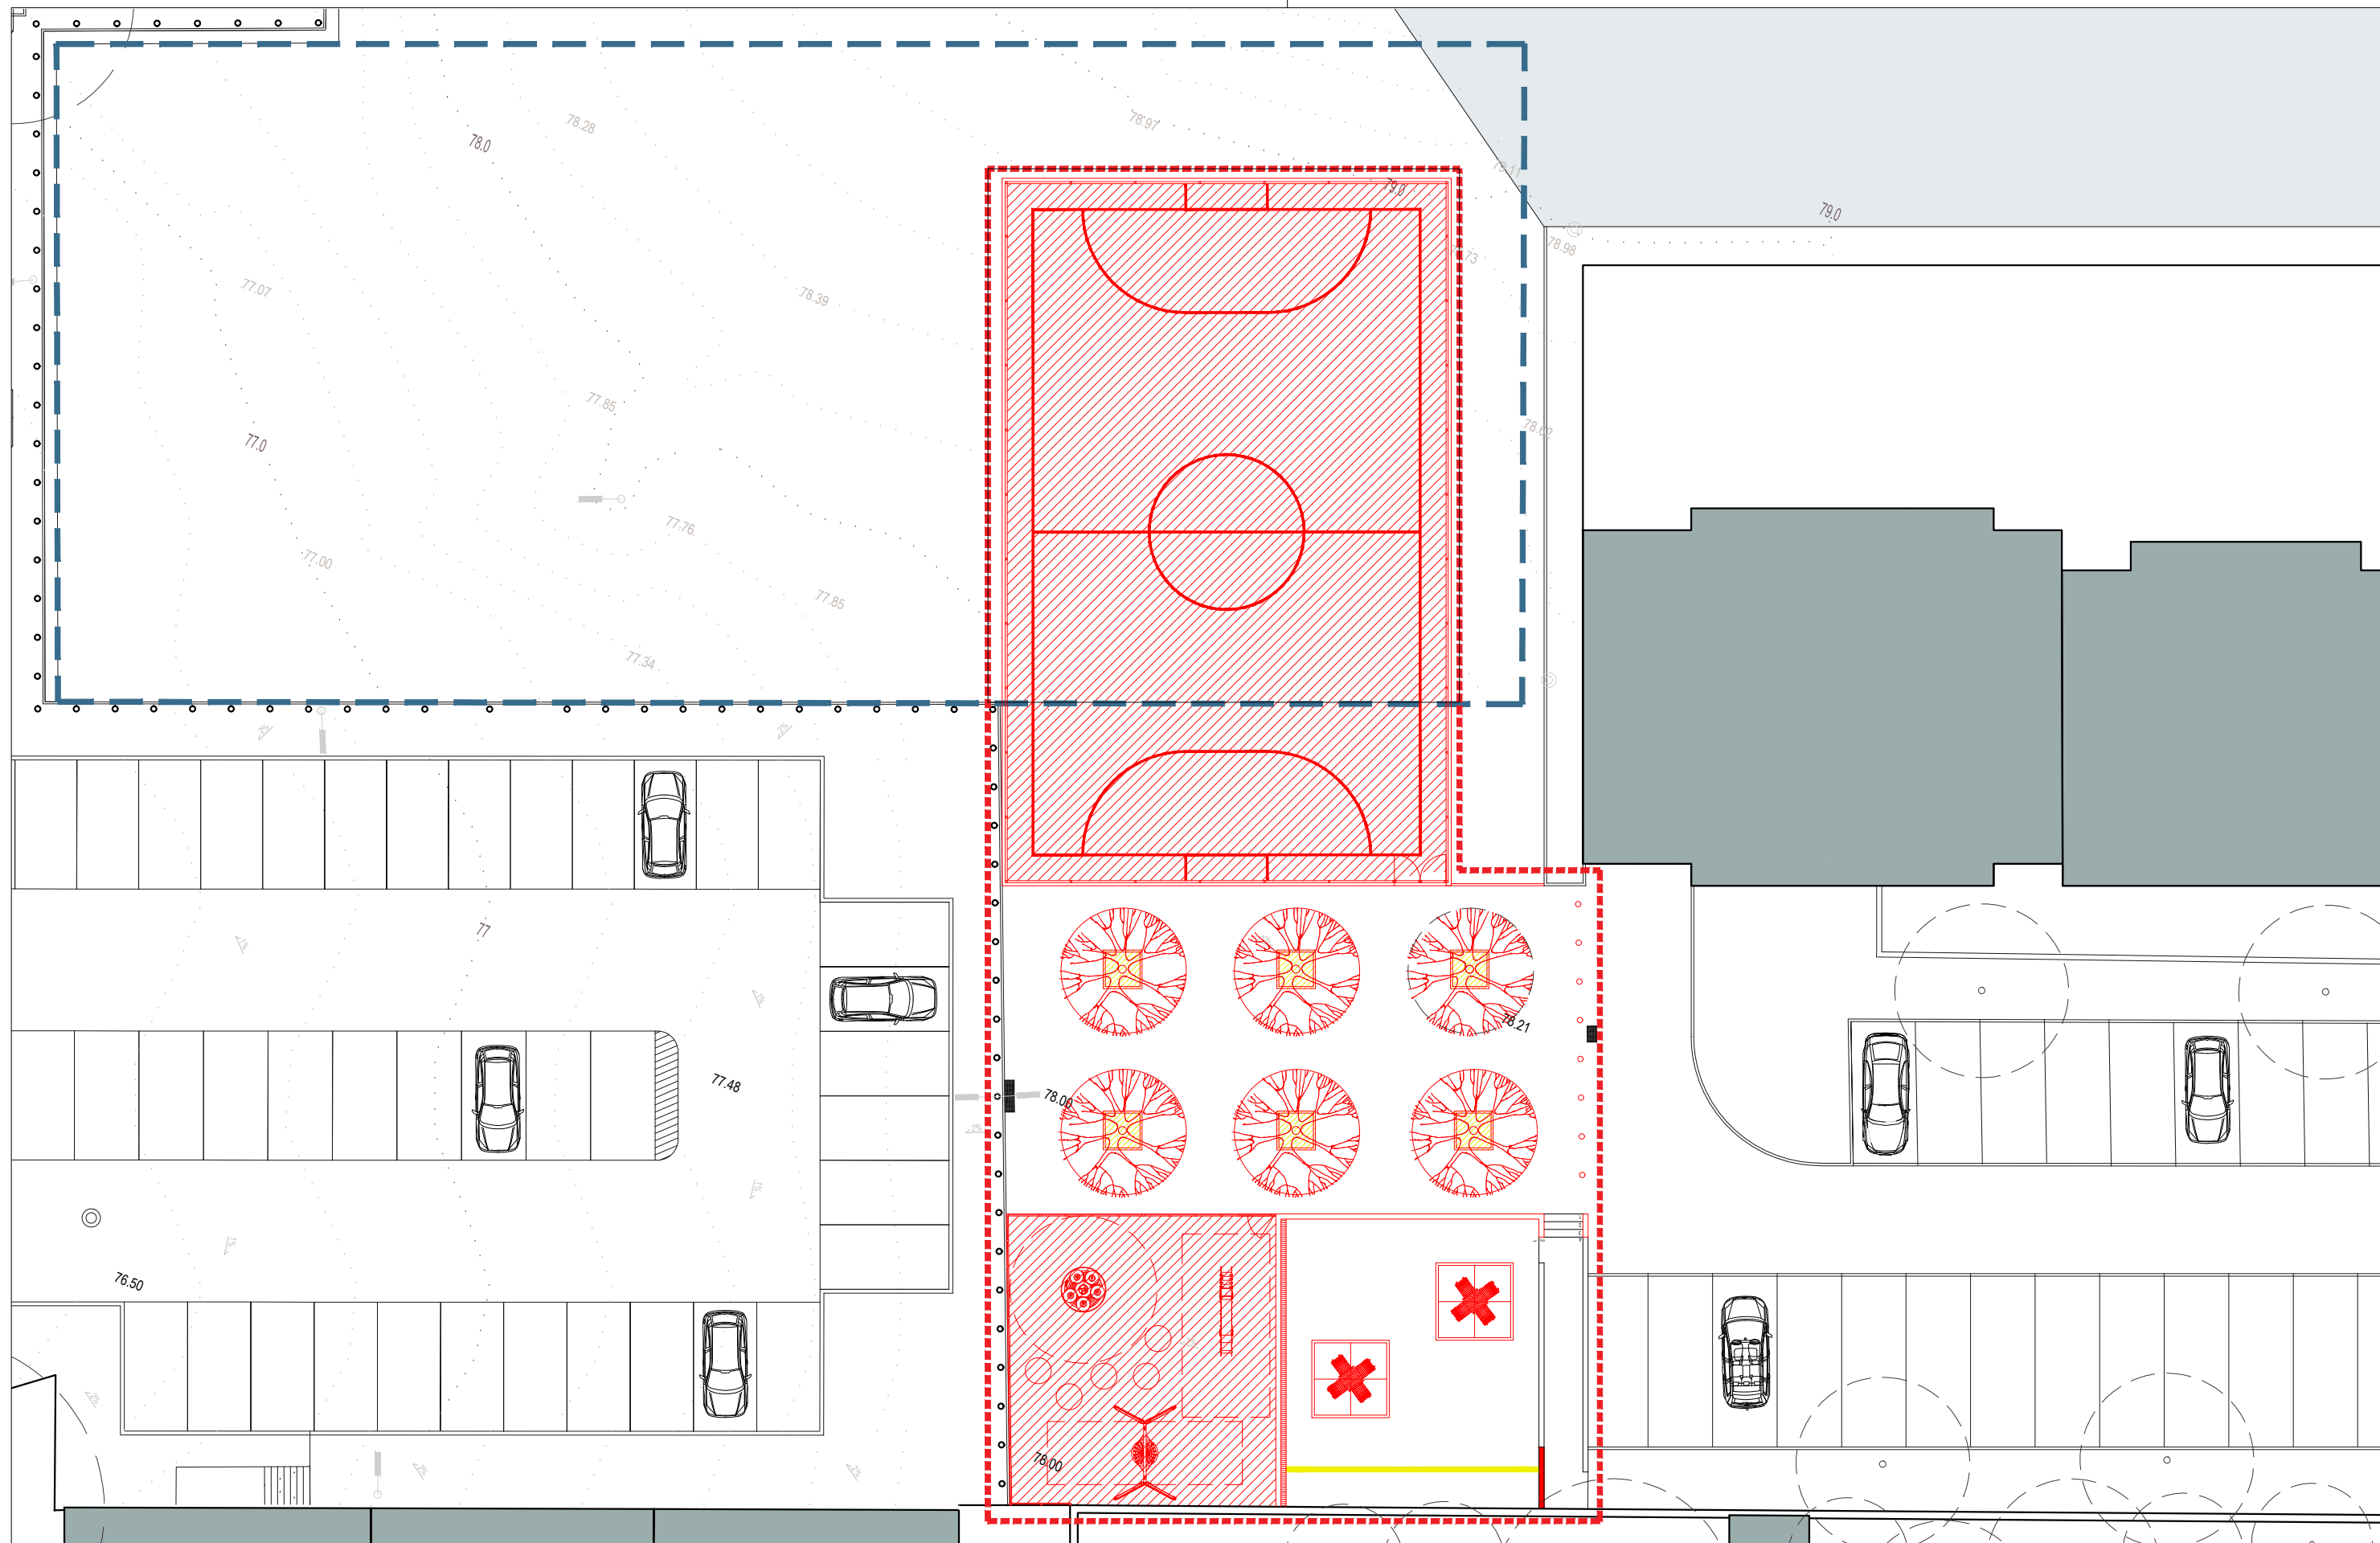


**LEGENDA**

- |  |                             |  |  |
|--|-----------------------------|--|--|
|  | Pavimento Betuminoso        |  | Pavimento em betonilha   |
|  | Limite de terreno privado   |  | Pavimento sintético de borracha em camada EPDM de cor bege RAL 1014  |
|  | Limite de Intervenção       |  | Pavimento sintético de borracha em camada EPDM de cor verde RAL 6021 |
|  | Árvore em caldeira proposta |  |  |

**ÁREAS**

- ÁREA DE INTERVENÇÃO TOTAL 1.094,40 m<sup>2</sup>  
 ÁREA DE INTERVENÇÃO EM TERRENO PRIVADO 377,60 m<sup>2</sup>
- |  |  |
|--|--|
|  | Pavimento tipo Sportplus da COMPOSAN INDUSTRIAL Y TECNOLOGÍA na cor azul |
|--|--|

Requerente

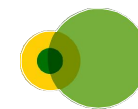

**ALVALADE**  
Junta de Freguesia

Obra e Local  
**Parque Infantil e Campo de Jogos**  
Bairro das Murtas, Alvalade

Coordenação

Designação  
**Plano Alterações Amarelos e Vermelhos**  
Especialidade  
**Arquitectura**  
Projecto  
**Execução**

Obs. --- **04.0**

Escala Data  
s/escala Jul. 2017