



Não dispense a verificação de todas as cotas e informações indicadas em obra.

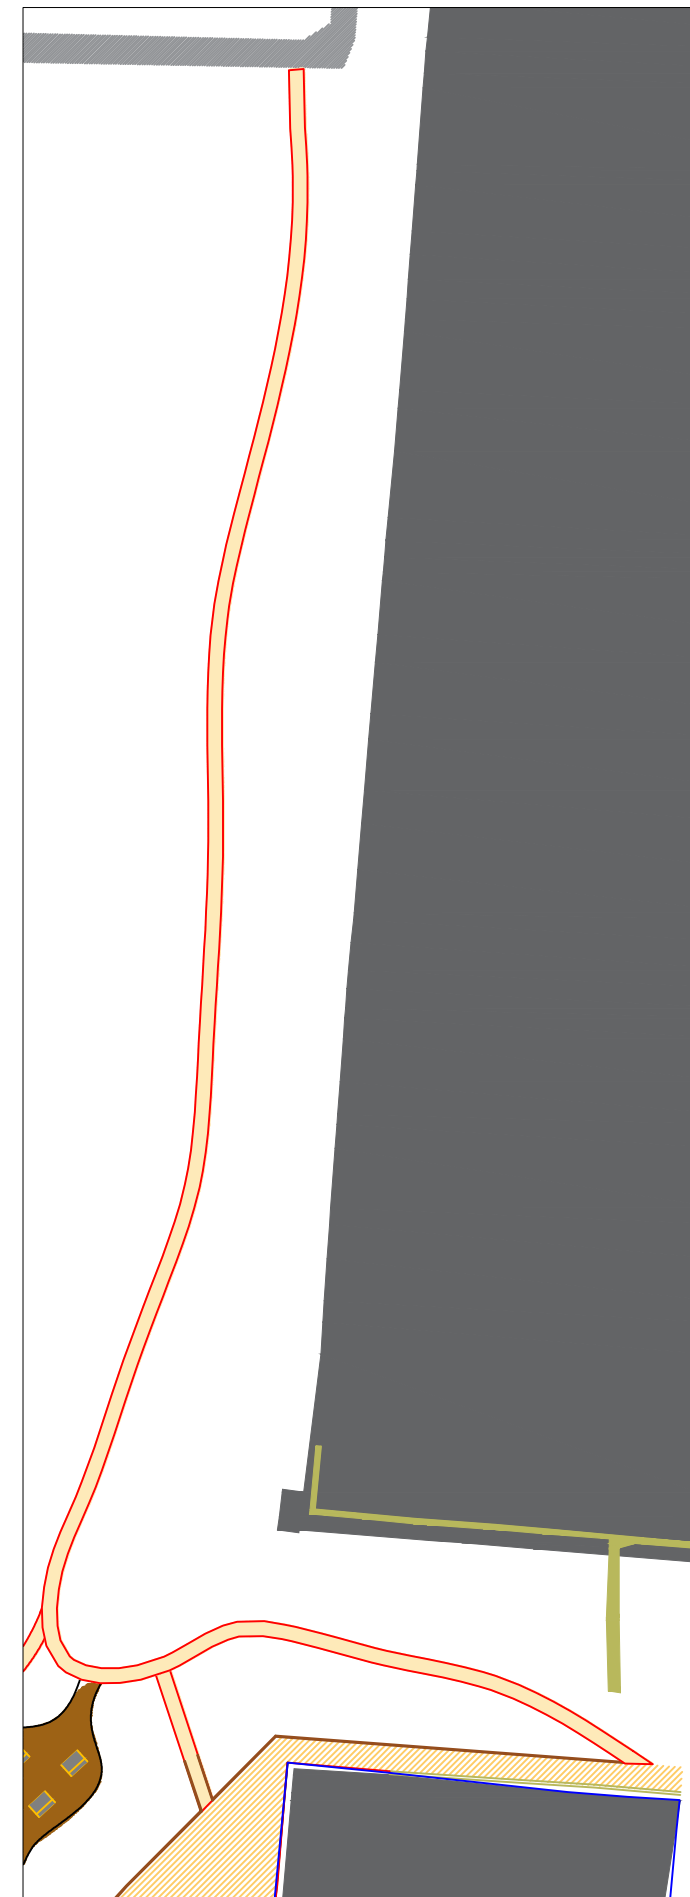

- | | | | |
|--|---------------------------------|--|------------------------------|
| | Pavimento betão poroso | | Pavimento calçada miúda |
| | Pavimento betão poroso colorido | | Paliçada de toros de madeira |
| | Pavimento grelhas de betão | | |
| | Pavimento seixo | | |

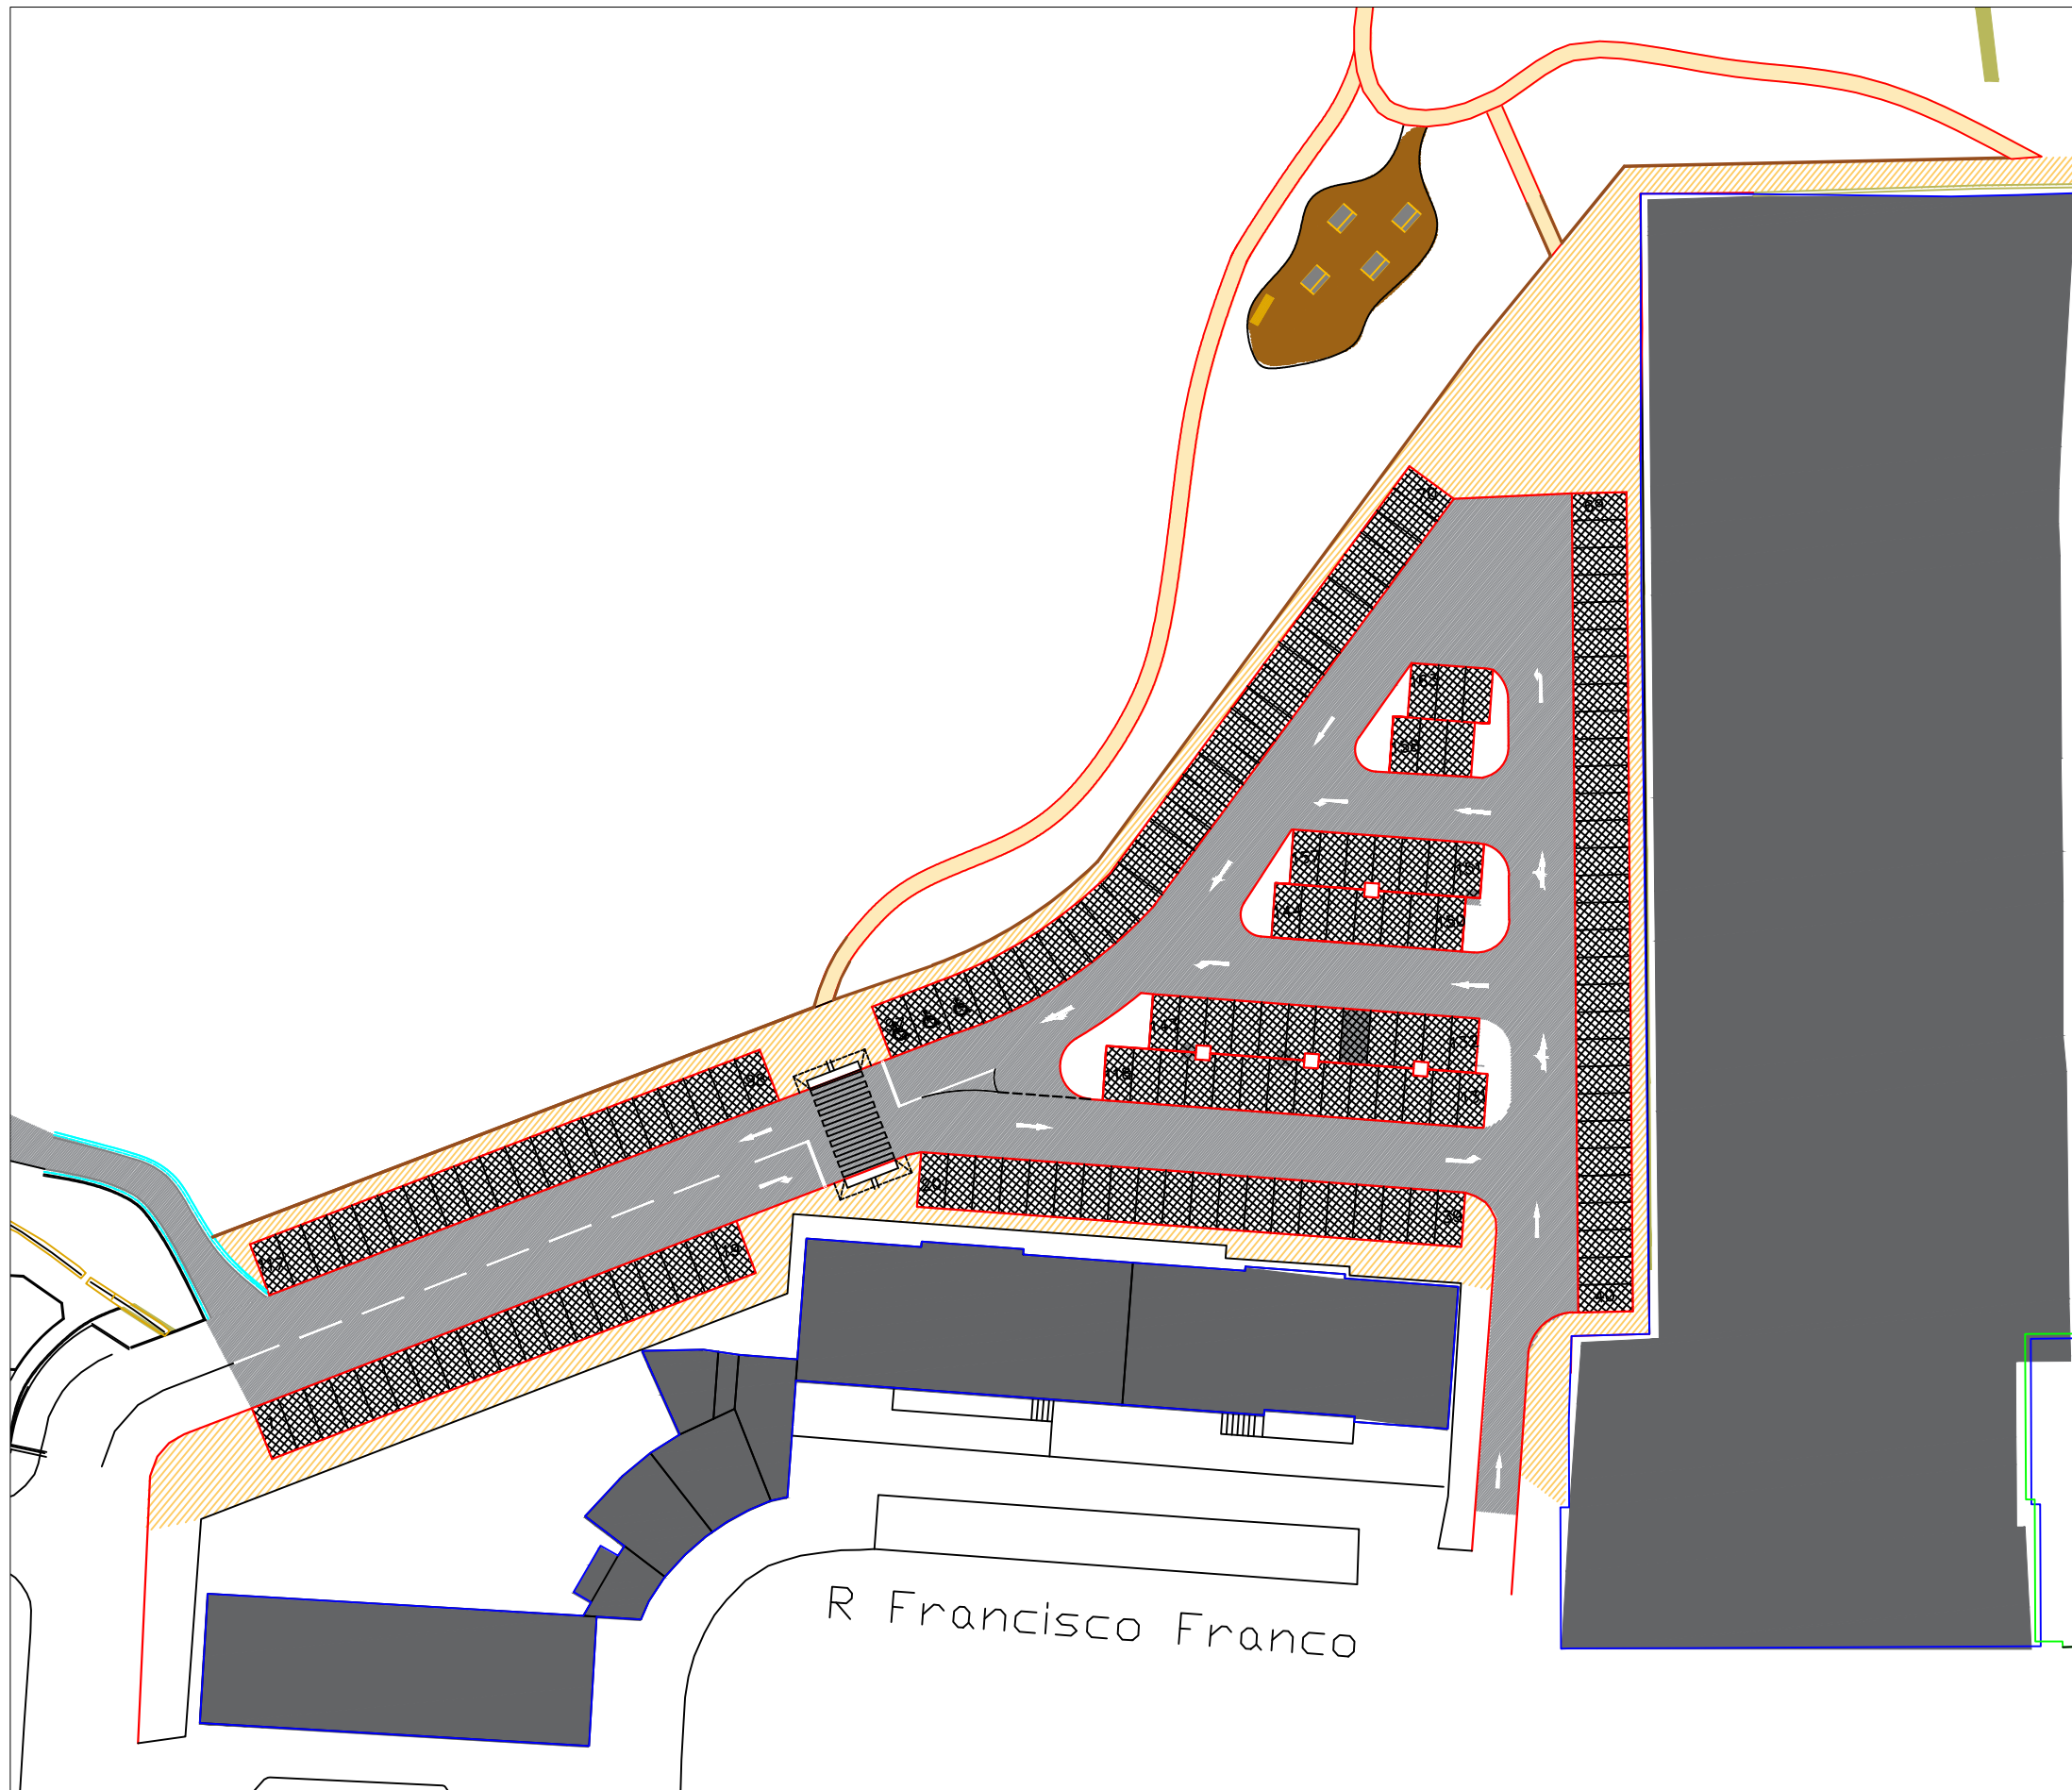

autor
**Arq. Paisagista
Francisco Maia**

Coordenação

requerente
**Junta de Freguesia de
Alvalade**

Obra e Local
Quinta do Narigão



Designação
Pavimentos
Especialidade
Arquitetura Paisagista
Projecto
Projeto Execução

Obs.
-
Escala
Data
Abril, 2017

Des. n.º
02