



Não dispensa a verificação de todas as cotas e informações indicadas em obra.

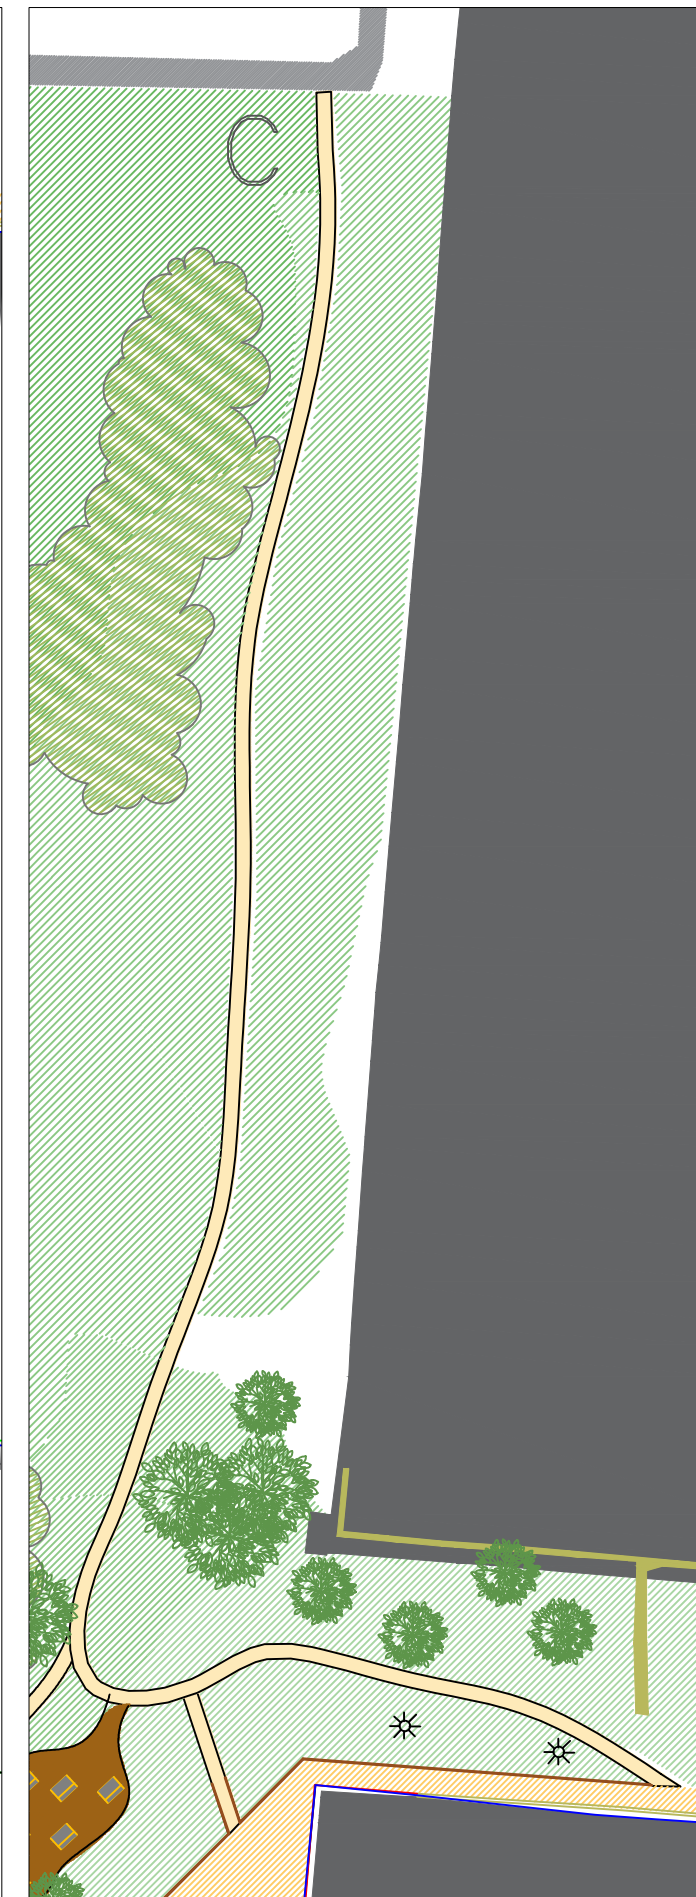

- | | | |
|------------------------------------|---------------------------------|------------------------------|
| A Ligação Av. Gago Coutinho | Pavimento betão poroso | Pavimento calçada miúda |
| B Zona de Estacionamento | Pavimento betão poroso colorido | Paliçada de toros de madeira |
| C Ligação Mata de Alvalade | Pavimento grelhas de betão | Vegetação |
| D Zona de estadia | Pavimento seixo | |

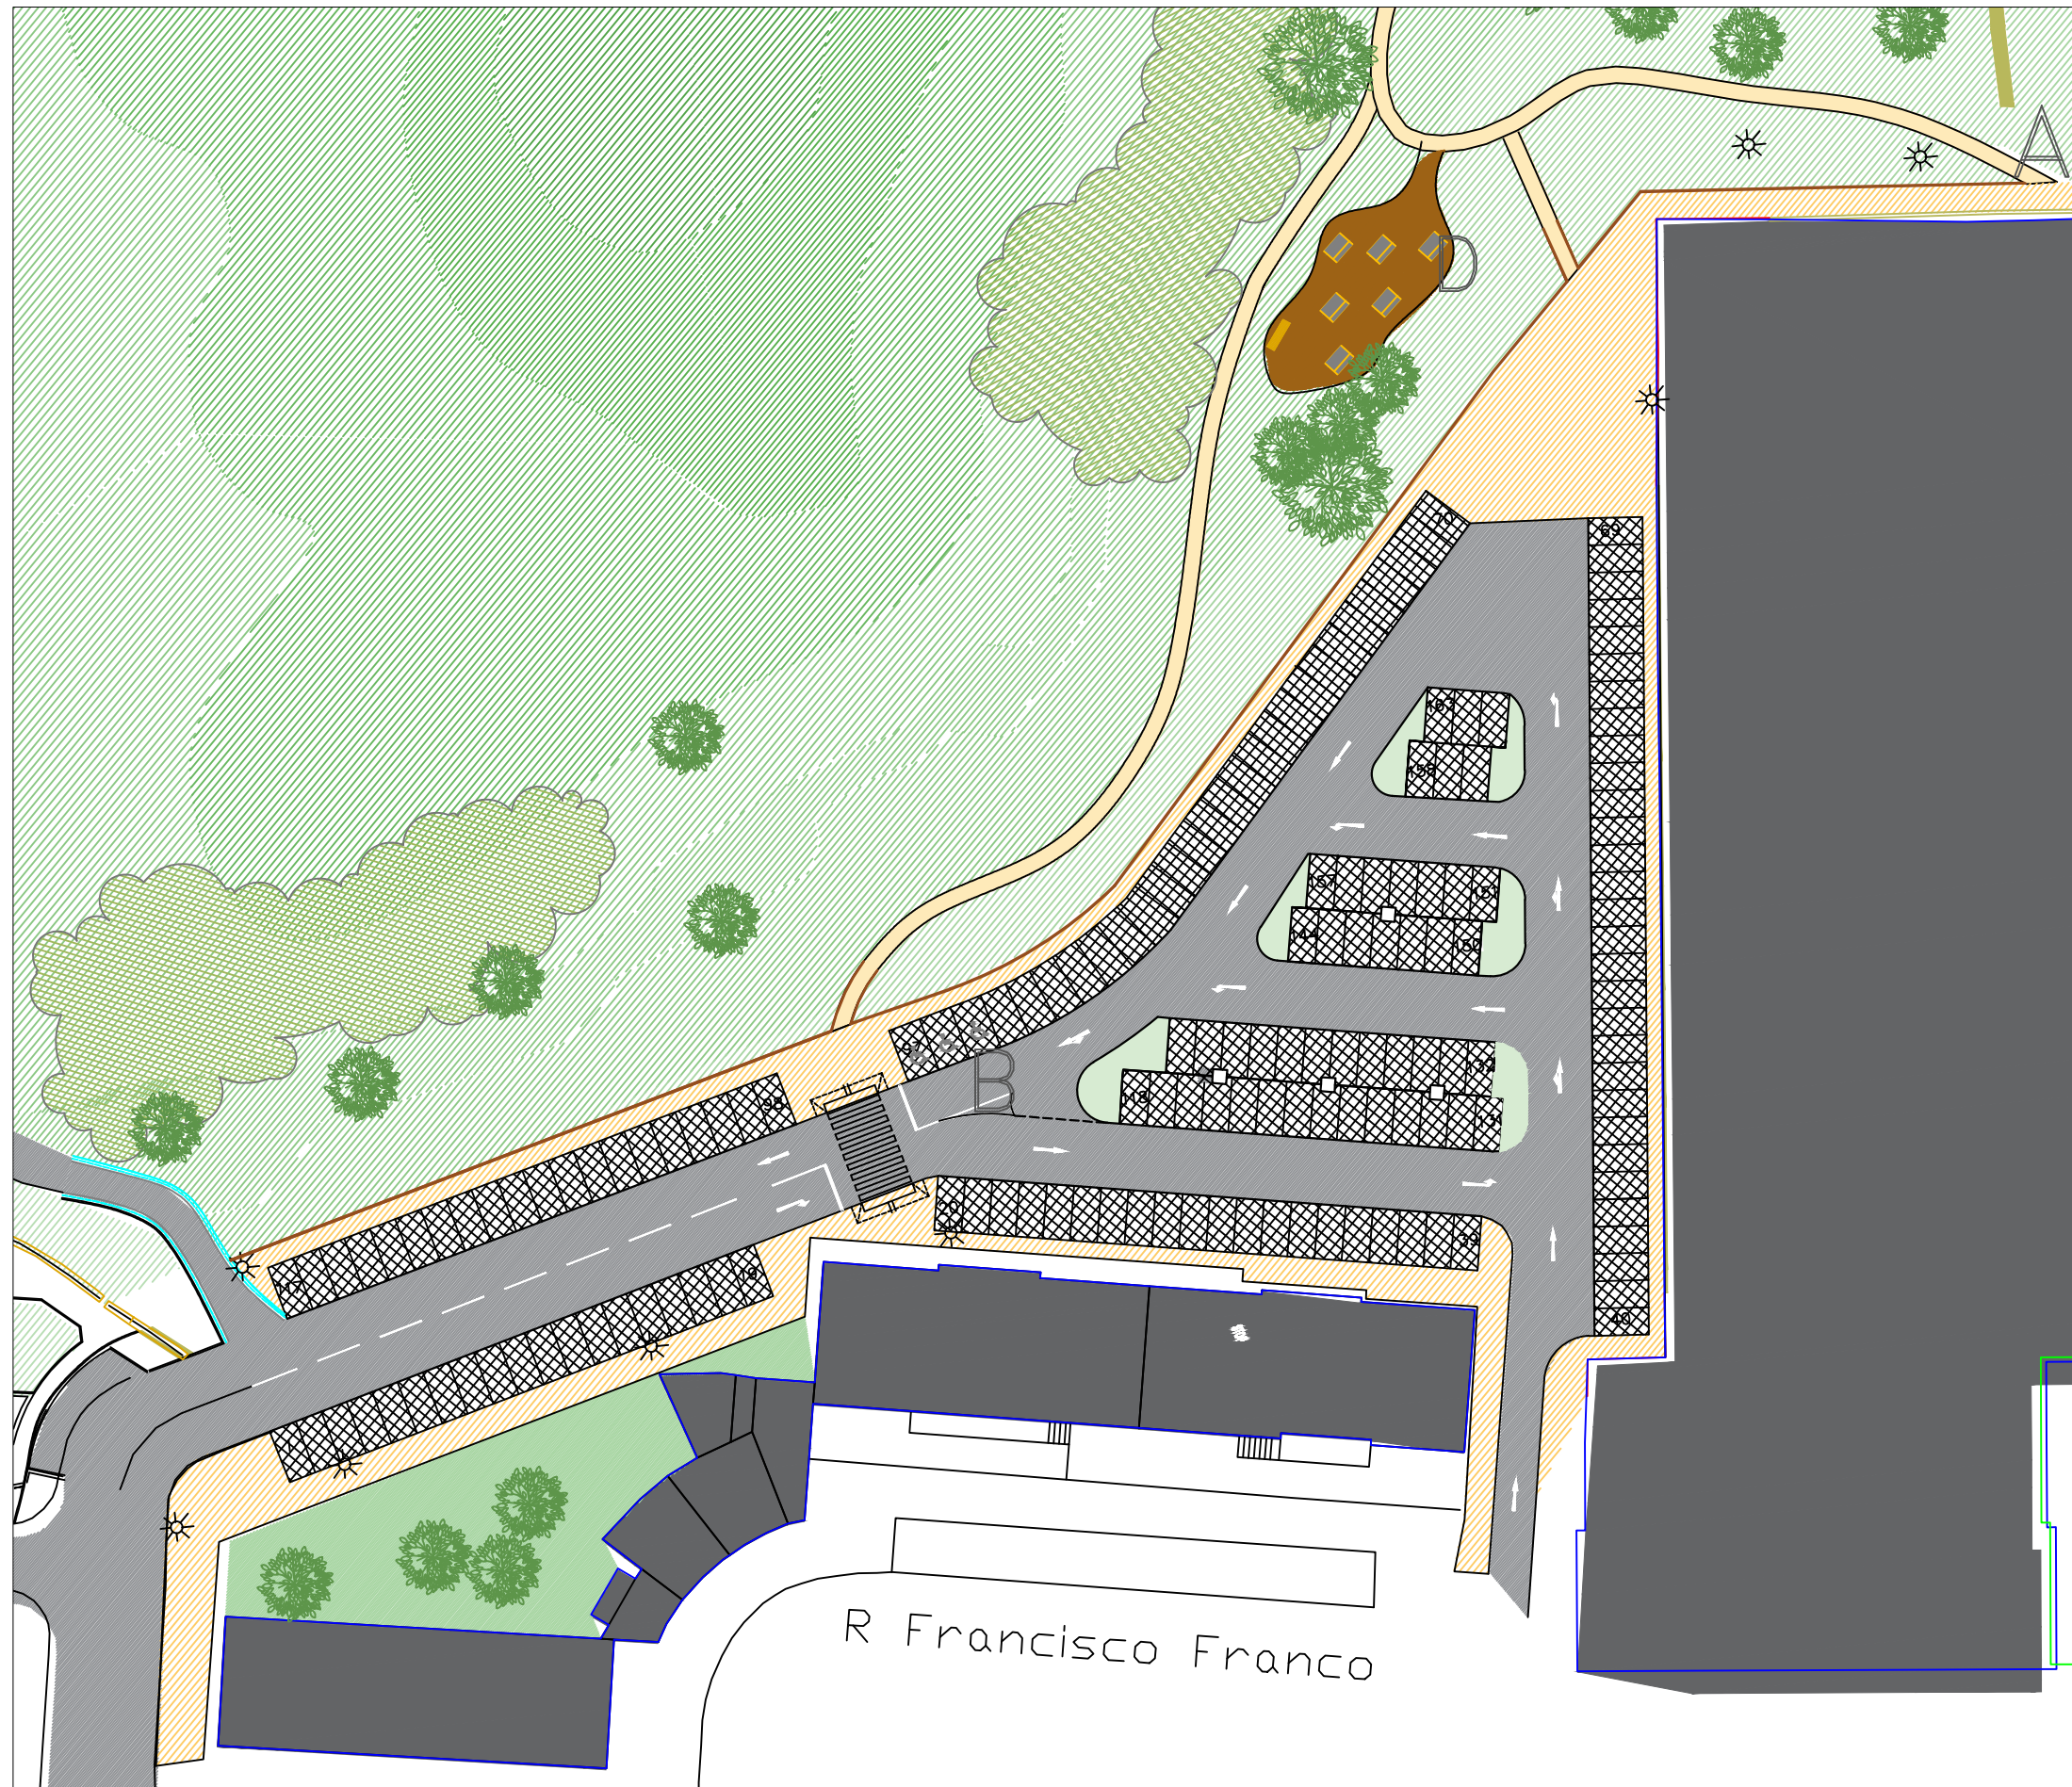

autor
**Arq. Paisagista
Francisco Maia**

Coordenação

requerente
**Junta de Freguesia de
Alvalade**

Obra e Local
Quinta do Narigão



Designação
Plano Geral
Especialidade
Arquitetura Paisagista
Projecto
Projeto Execução

Obs.
-
Escala
Data
Abril, 2017

Des. n.º
01