
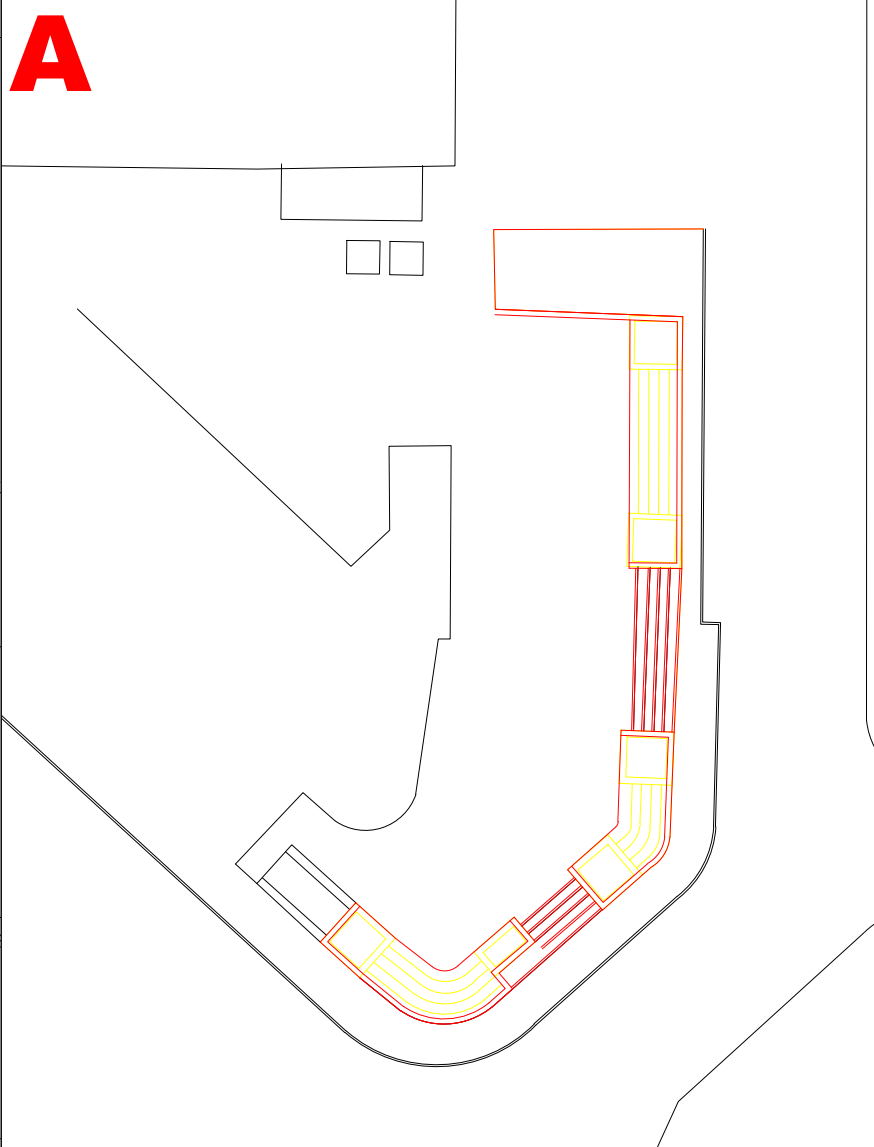
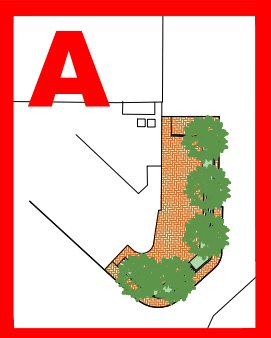
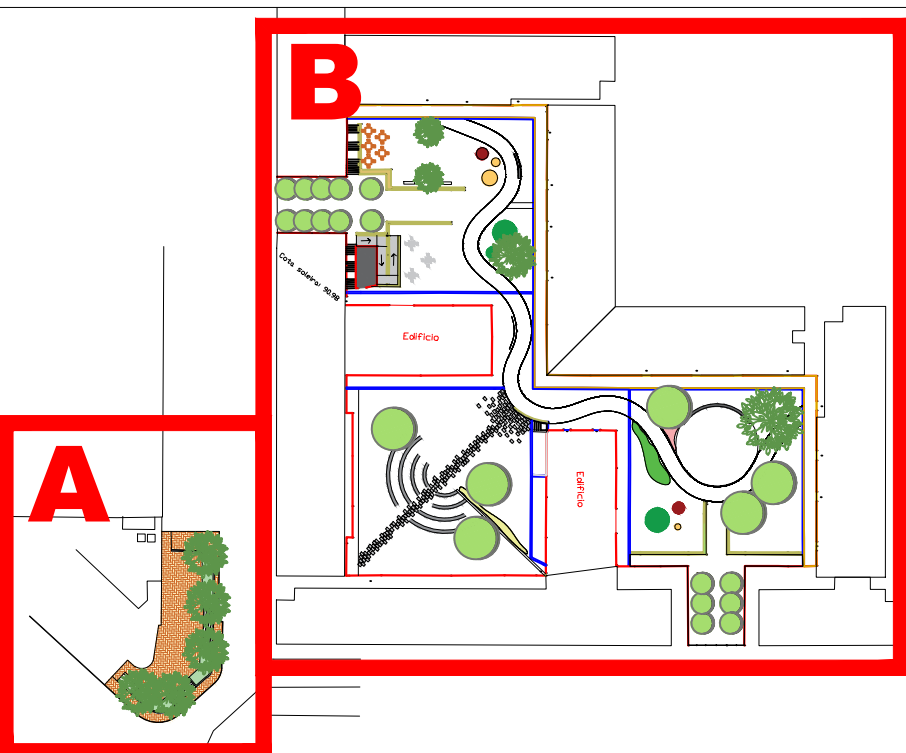


Não dispensa a verificação de todas as cotas e informações indicadas em obra.

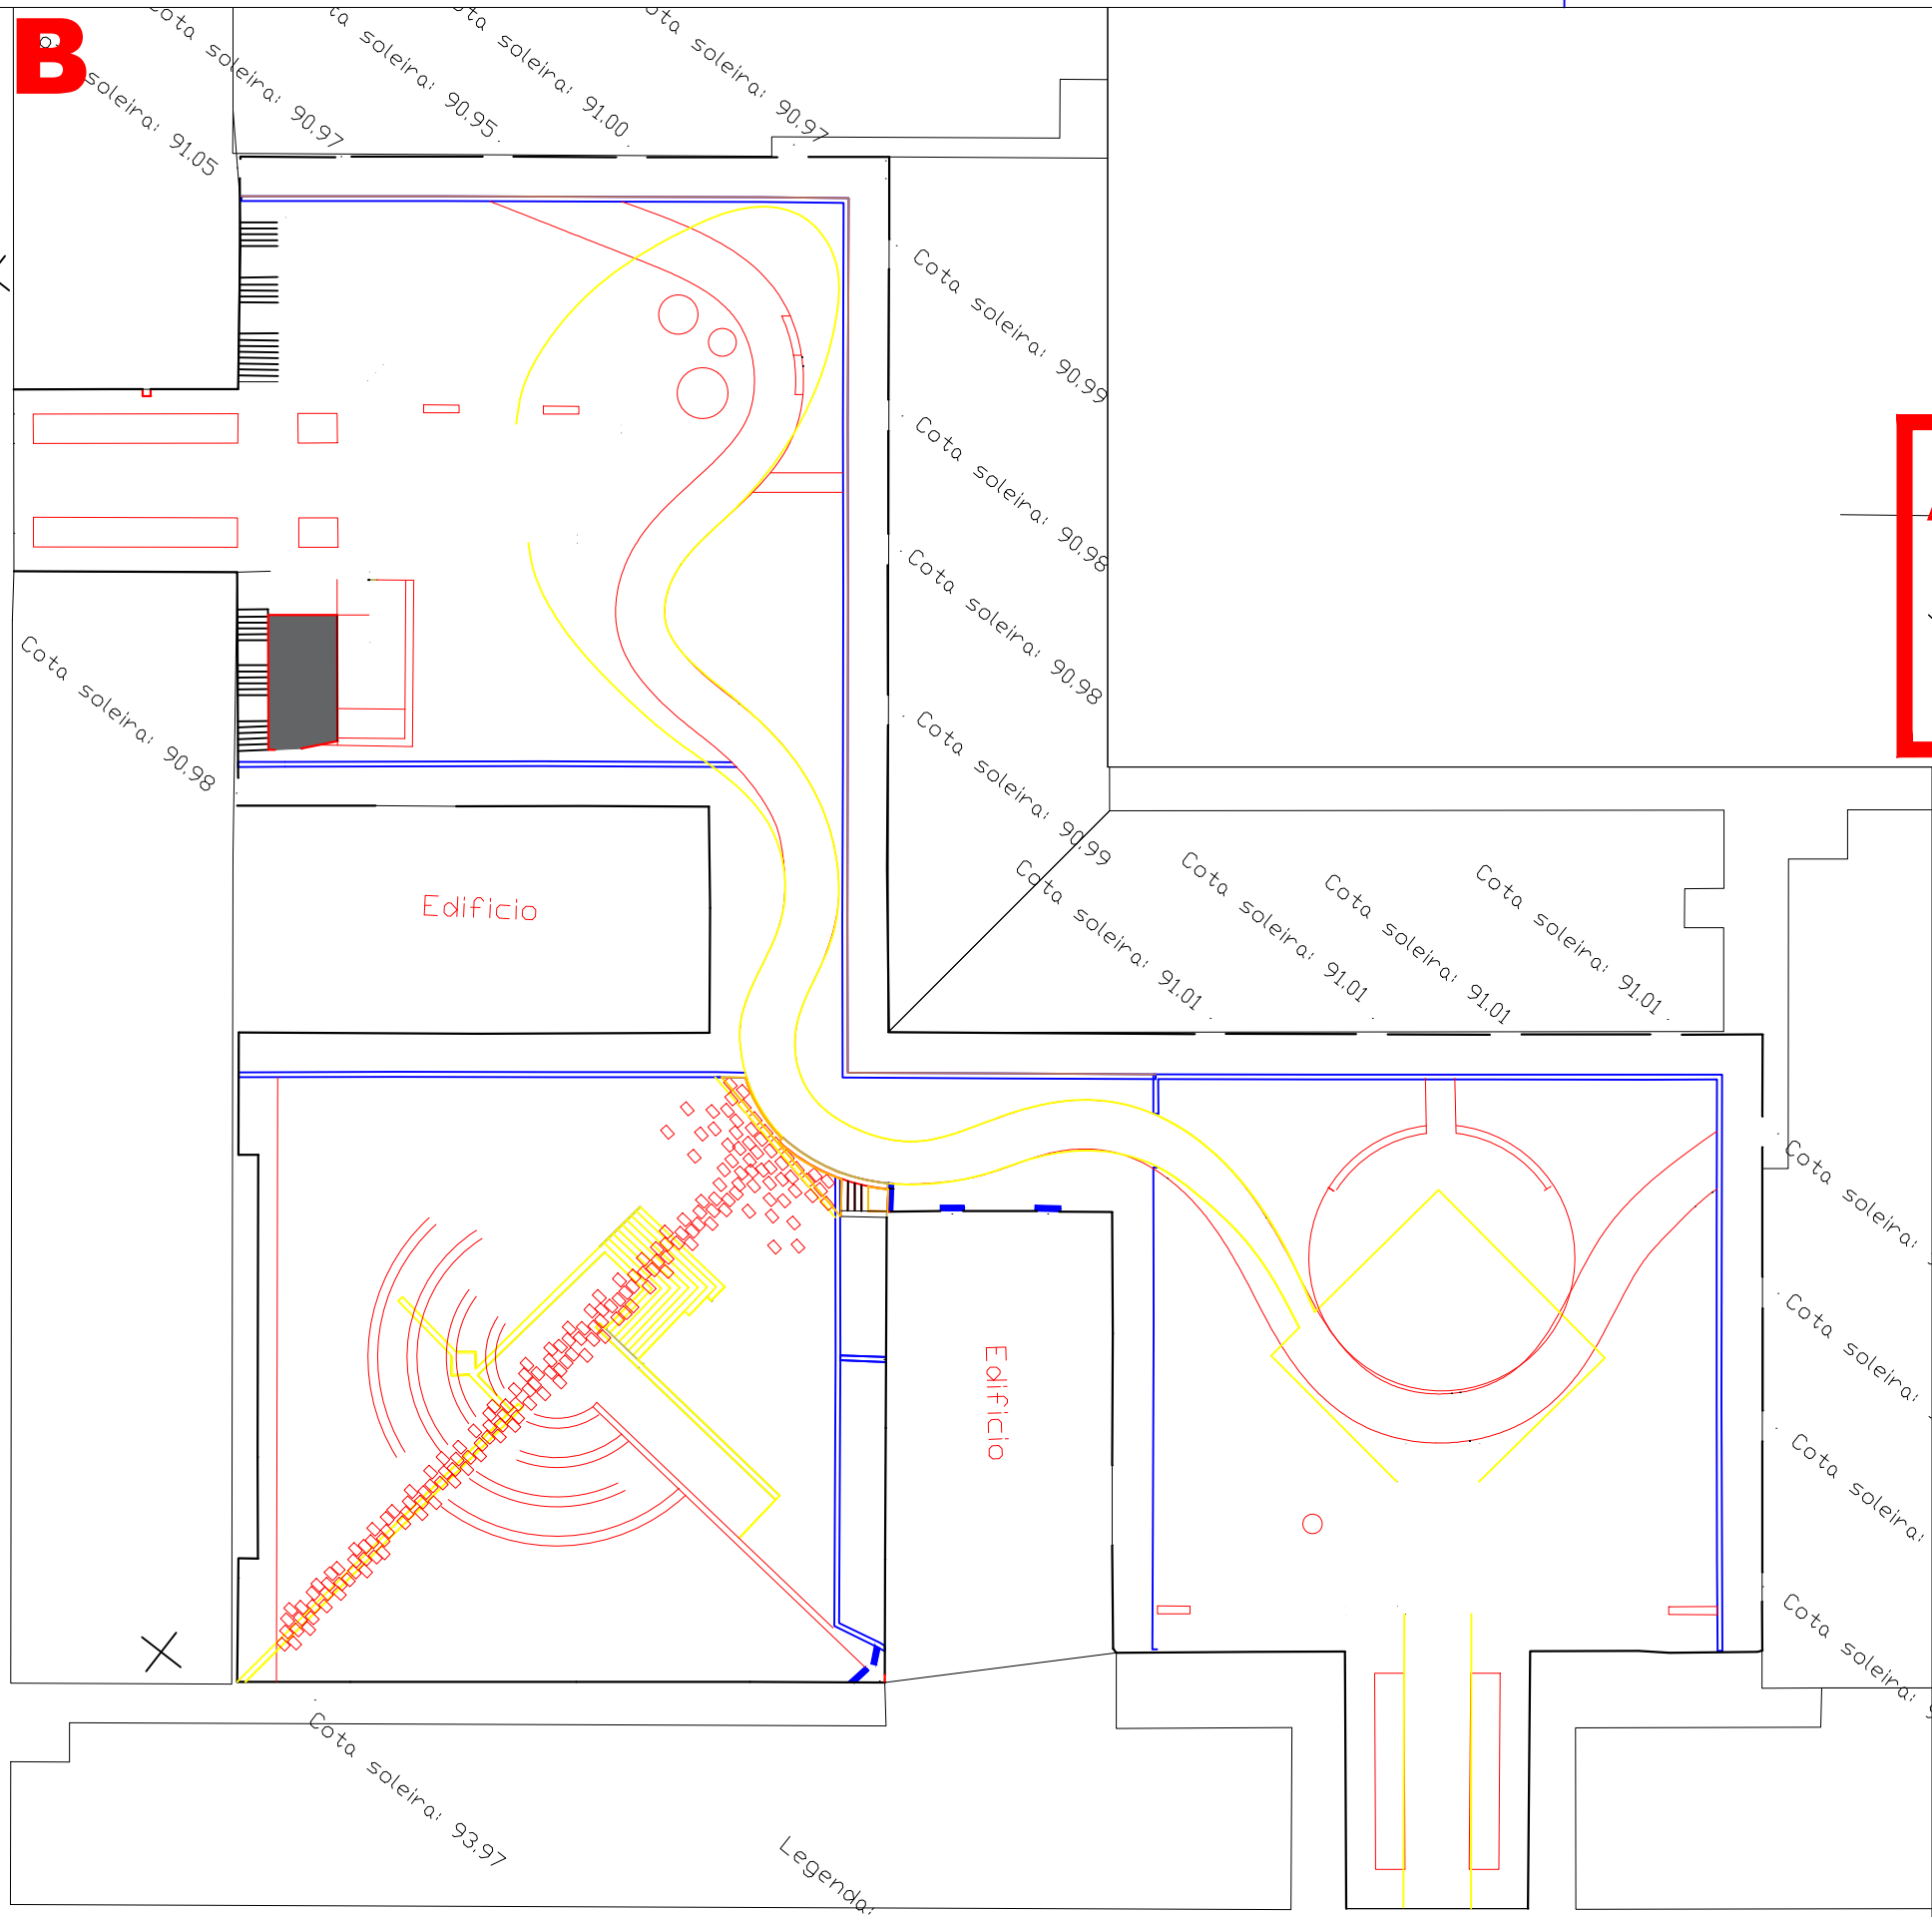

- Proposta
- Existente

Autor
Arq. Paisagista Francisco
Maia

Coordenação

Requerente
Junta de Freguesia de
Alvalade

Obra e Local
Logradouros Mem de Sá



Designação
Amarelos/Vermelhos

Especialidade
Arquitetura Paisagista

Projecto
Projeto Execução

Obs.
-

Escala

Des. n.º
02

Data
fev. 2017