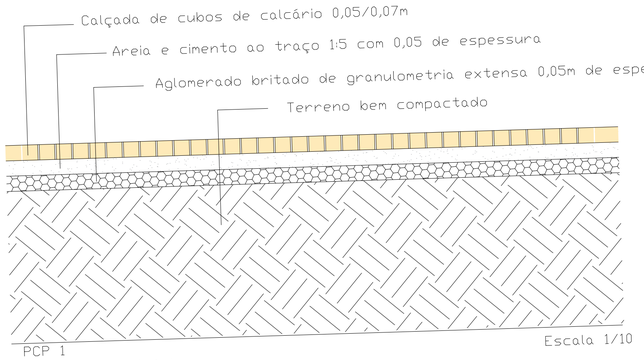

PCP 1
Calçada de calcário

Escala 1/10

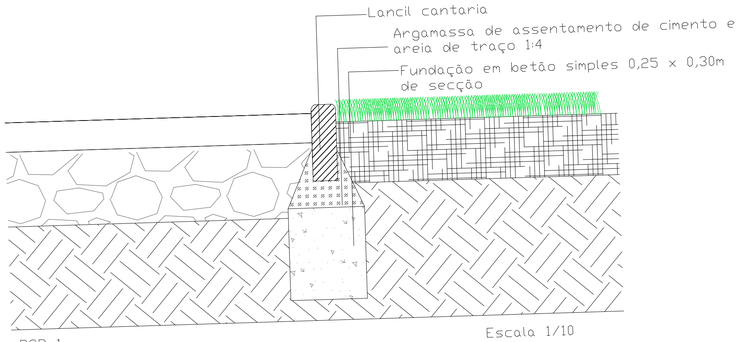

PCR 1
Remate de pavimento em lancil calcário

Escala 1/10

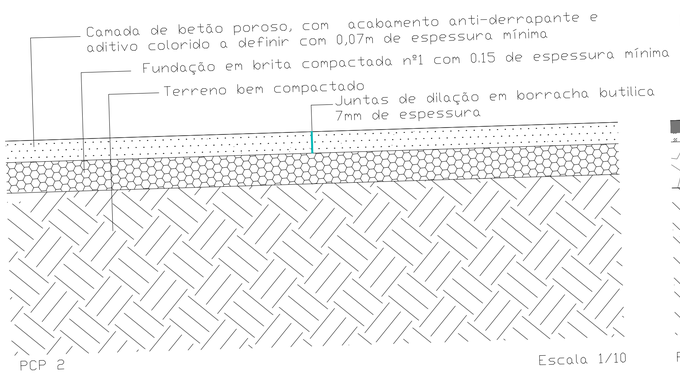

PCP 2
Betão poroso

Escala 1/10

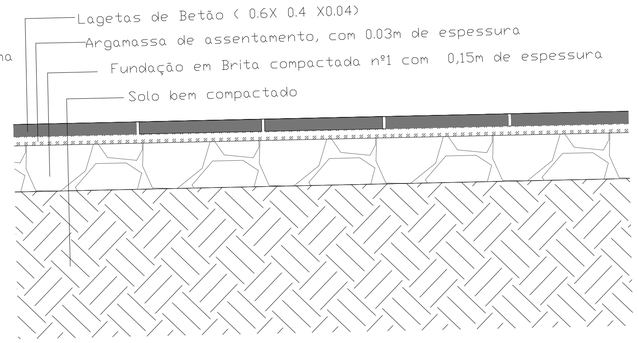

PCP 04

Escala 1/10

Passadeiras rebaixadas

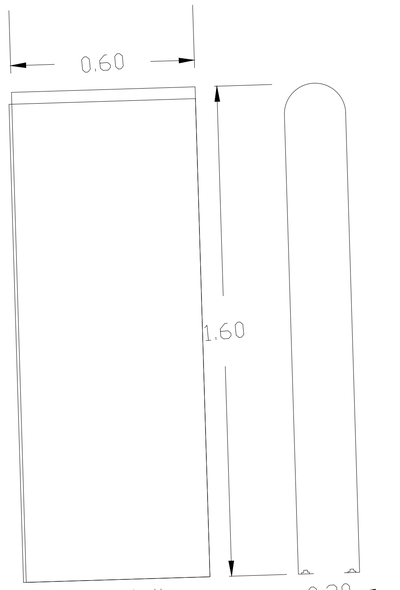

Placa dogpark tipo
Totem Porto
MI105 da brincantel ou equivalente

REQUERENTE

JUNTA DE FREGUESIA DE ALVALADE

ALVALADE
Junta de Freguesia

TÉCNICO RESPONSÁVEL

Arq. Paisagista Francisco Maia | nº sócio APAP: 1362

PROJETO

REQUALIFICAÇÃO DO ESPAÇO EXTERIOR
Rua Paul Harris e espaço expectante Qt. Barros

LOCAL

ALVALADE

DESIGNAÇÃO

PP

ESPECIALIDADE

Arquitetura Paisagista

FASE

PROJETO EXECUÇÃO

Nº PROJETO

--

ANEXO

6a

OBS.

DATA

05.2020

ESCALA

1:500

N