

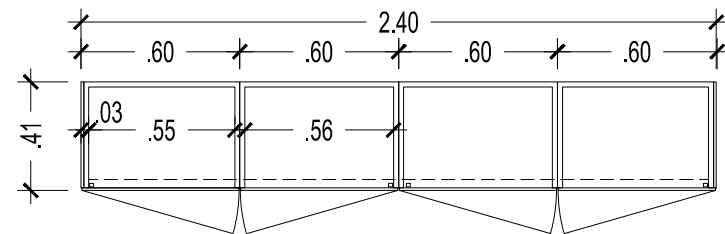
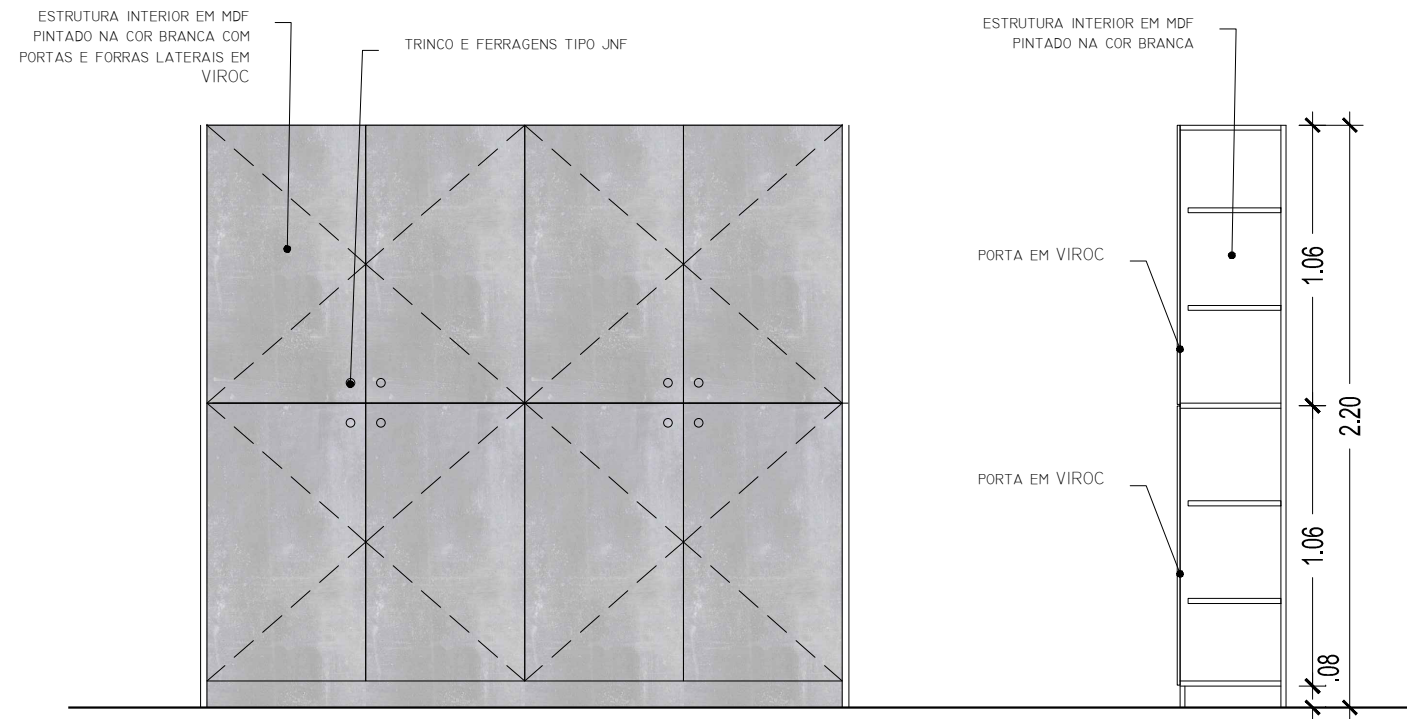


# ARM1

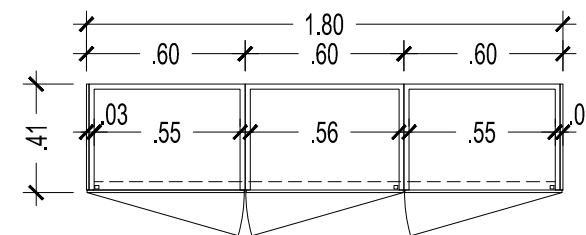

# ARM2

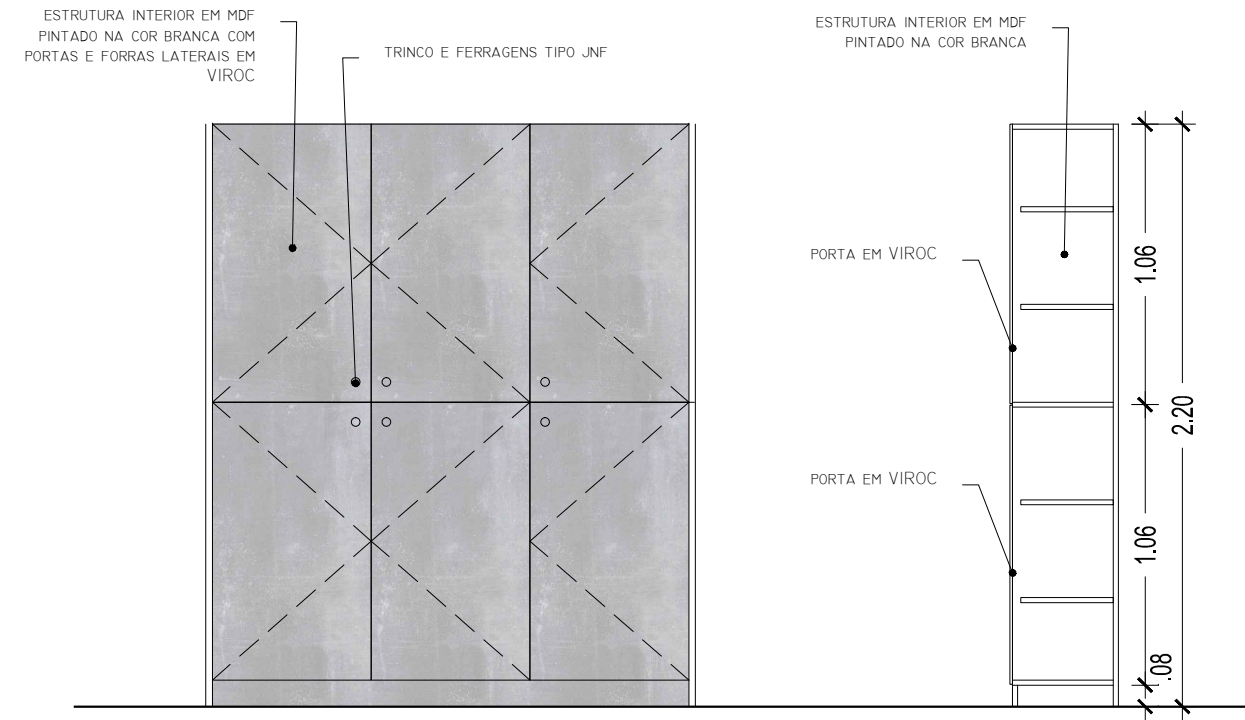

NÃO DISPENSA A VERIFICAÇÃO DE TODAS AS COTAS E INFORMAÇÕES INDICADAS EM OBRA.

AUTOR  
HUGO SANTOS, ARQ.,

COORDENAÇÃO  
HUGO SANTOS, ARQ.,

requerente



OBRA E LOCAL  
**Centro Cívico Edmundo Pedro**  
RUA CONDE DE ARNOSO, N.º 5B, PISO 0  
1700-II2 LISBOA

DESIGNAÇÃO  
**Mapa Carpintarias  
ARM01 e ARM02**  
ESPECIALIDADE  
**Arquitectura**  
PRÓJECTO  
**EXECUÇÃO**

OBS.  
EX01

DES. N.º  
**08**

ESCALA  
s/escala

DATA  
**Fev. 2017**