



Corte C1
S/ESCALA

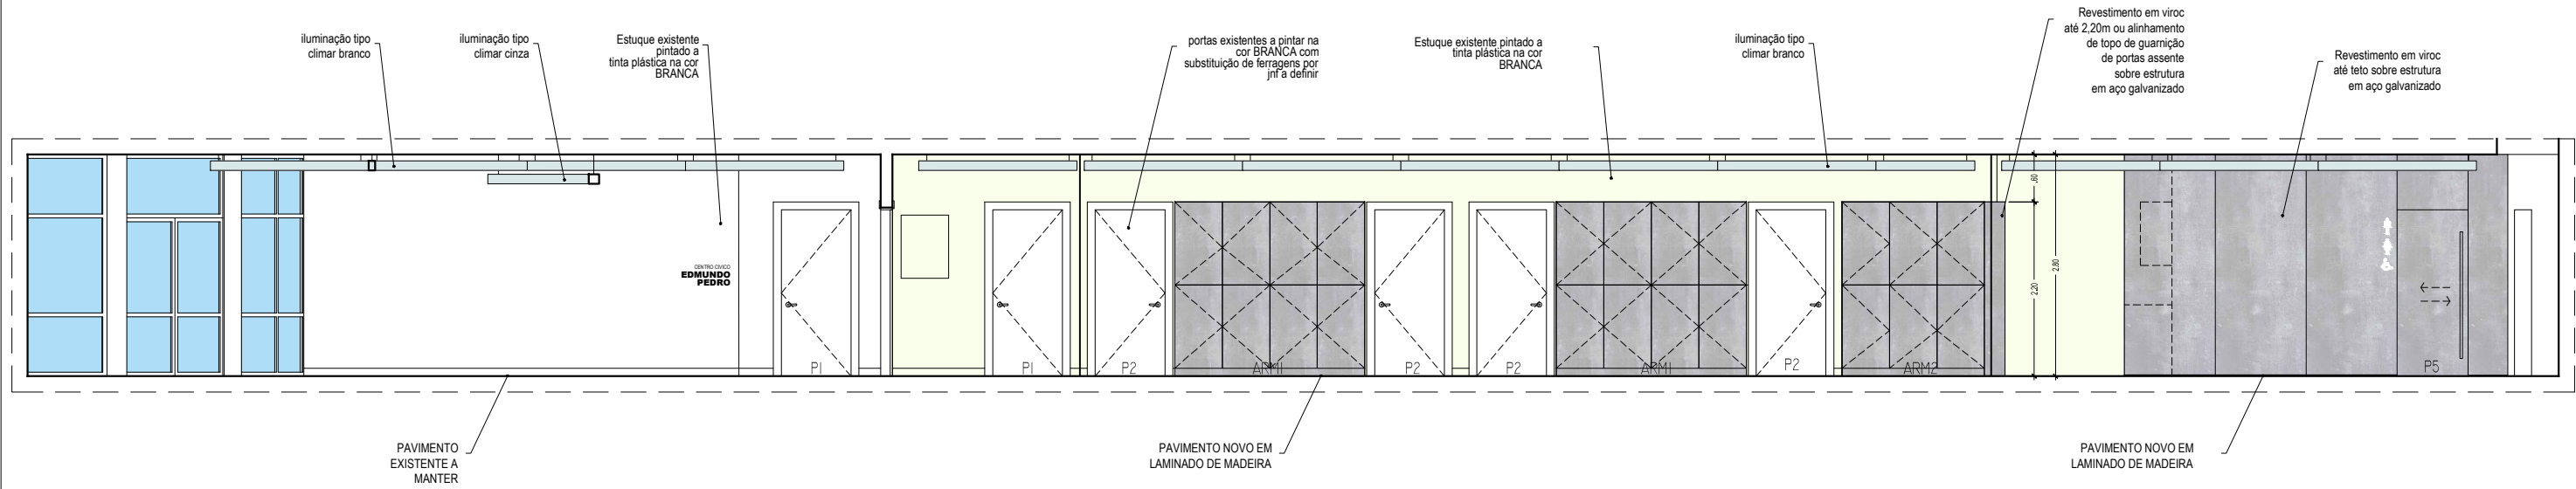

Corte C2
S/ESCALA

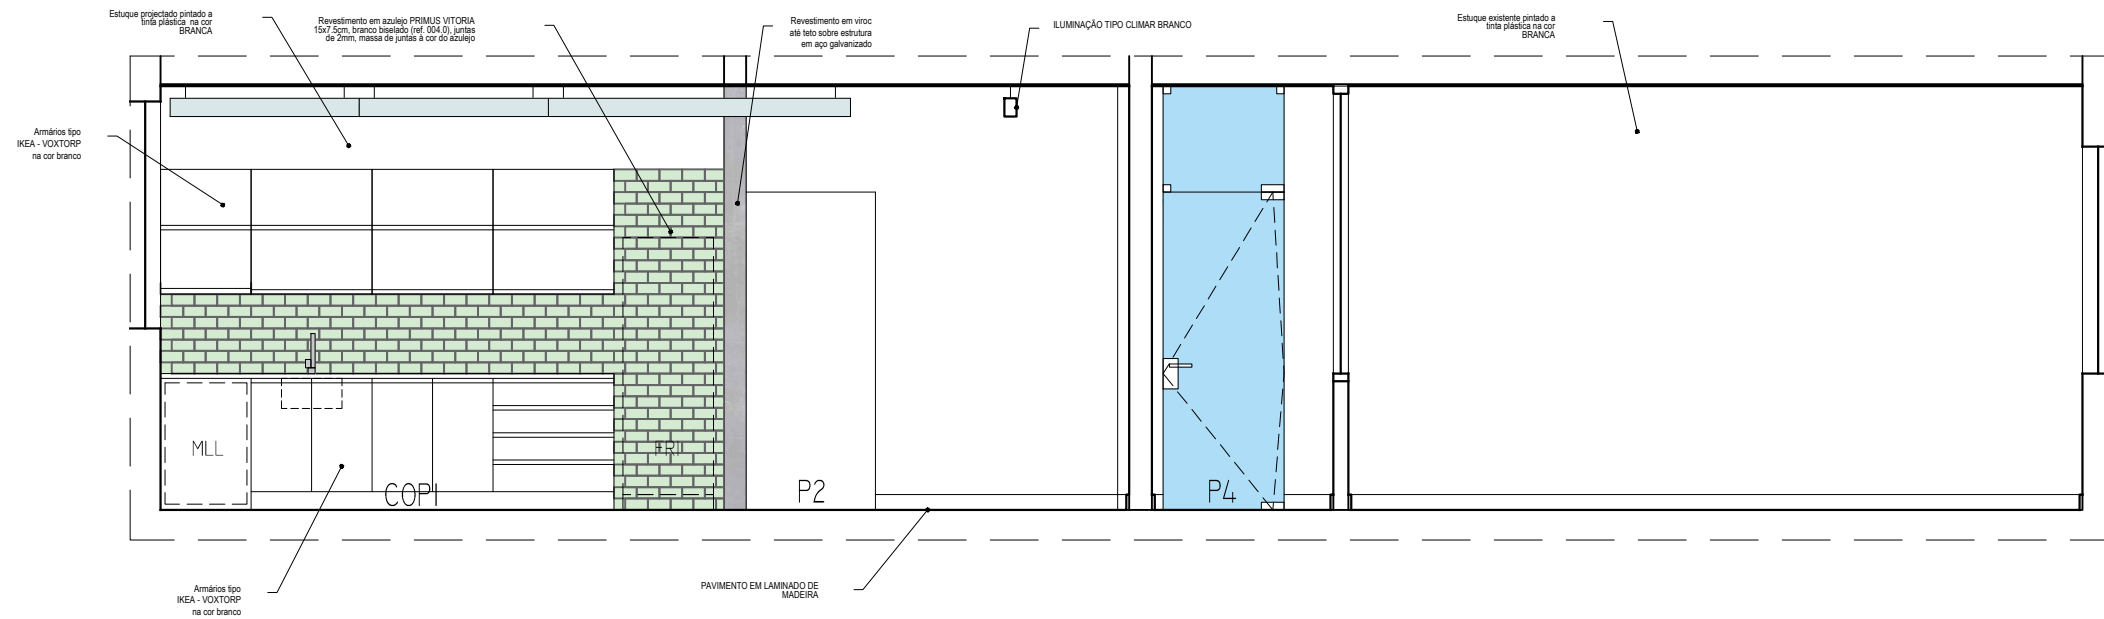

NÃO DISPENSA A VERIFICAÇÃO DE TODAS AS COTAS E INFORMAÇÕES INDICADAS EM OBRA.



AUTOR
HUGO SANTOS, ARQ.,

COORDENAÇÃO
HUGO SANTOS, ARQ.,

requerente

OBRA E LOCAL
Centro Cívico Edmundo Pedro
RUA CONDE DE ARNOSO, n.º 5B, PISO 0
1700-II2 LISBOA



DESIGNAÇÃO
Corte C1
Corte C2
ESPECIALIDADE
Arquitectura
PRÓJECTO
EXECUÇÃO

OBS.
EX01

DES. N.º
04

ESCALA
s/escala

DATA
Fev. 2017