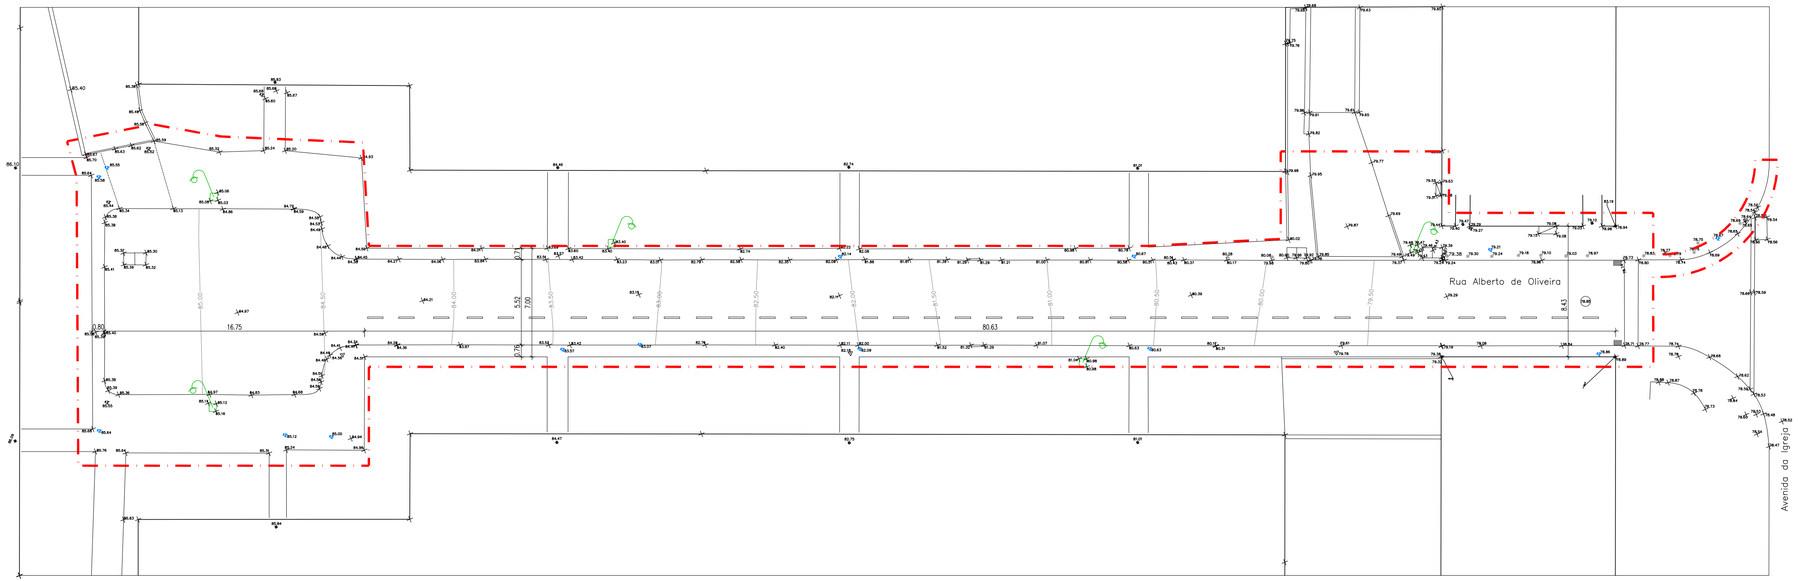

LEGENDA

Limite de área de intervenção

LISBOA
CÂMARA MUNICIPAL

DIREÇÃO MUNICIPAL DE URBANISMO | DEPARTAMENTO DE ESPAÇO PÚBLICO | DIVISÃO DE PROJECTO DE ESPAÇO PÚBLICO

Percurso Acessível na Rua Alberto de Oliveira

Rua Alberto de Oliveira

Fase: Estudo Prévio

Planta de Existências

Revisor de projeto	xx
Substituí	xx
Substituído	xx

A01

Cód Des nº 00/DEP/2015 | Escala 1:200 | NOV 2016

Diretor Municipal - Arq. Jorge Catarino Tavares | **Diretor de Departamento** - Arq.º Pedro Dinis | **Chefe de Divisão** - Arq.º José Manuel Espada

Operação Urbanística em Fase de Elaboração - Todos os valores correspondem a um estudo preliminar e estão sujeitos a alterações

ESTE DESENHO É PROPRIEDADE DA CÂMARA MUNICIPAL DE LISBOA, E NÃO PODE SER REPRODUZIDO, DIVULGADO OU COPIADO NA TOTALIDADE OU EM PARTE, SEM AUTORIZAÇÃO EXPRESSA. REPRODUZIDO COM AUTORIZAÇÃO DA CMLISBOA PELA EDIÇÃO RAPIDOC - INFO - A GARE LDA EM MARÇO