


LEGENDA



PONTOS	M	P
1	-88049.33	-101063.90
2	-88043.82	-101077.36
3	-88047.98	-101079.07
4	-88062.20	-101069.25
5	-88056.72	-101082.64
6	-88052.55	-101080.94
7	-88042.93	-101091.41
8	-88042.42	-101092.65
9	-88035.79	-101108.85
10	-88035.31	-101110.01
11	-88028.72	-101126.11
12	-88028.25	-101127.26
13	-88024.13	-101137.32
14	-88022.02	-101142.47
15	-88016.84	-101155.12
16	-88032.51	-101116.84
17	-88053.08	-101081.30

75.00 (L) - COTA NA CRISTA DO LANÇIL
77.88 (B) - COTA NO BETUMINGO

NOTA: TODAS AS COTAS ESTÃO SUJEITAS A CONFIRMAÇÃO EM OBRA

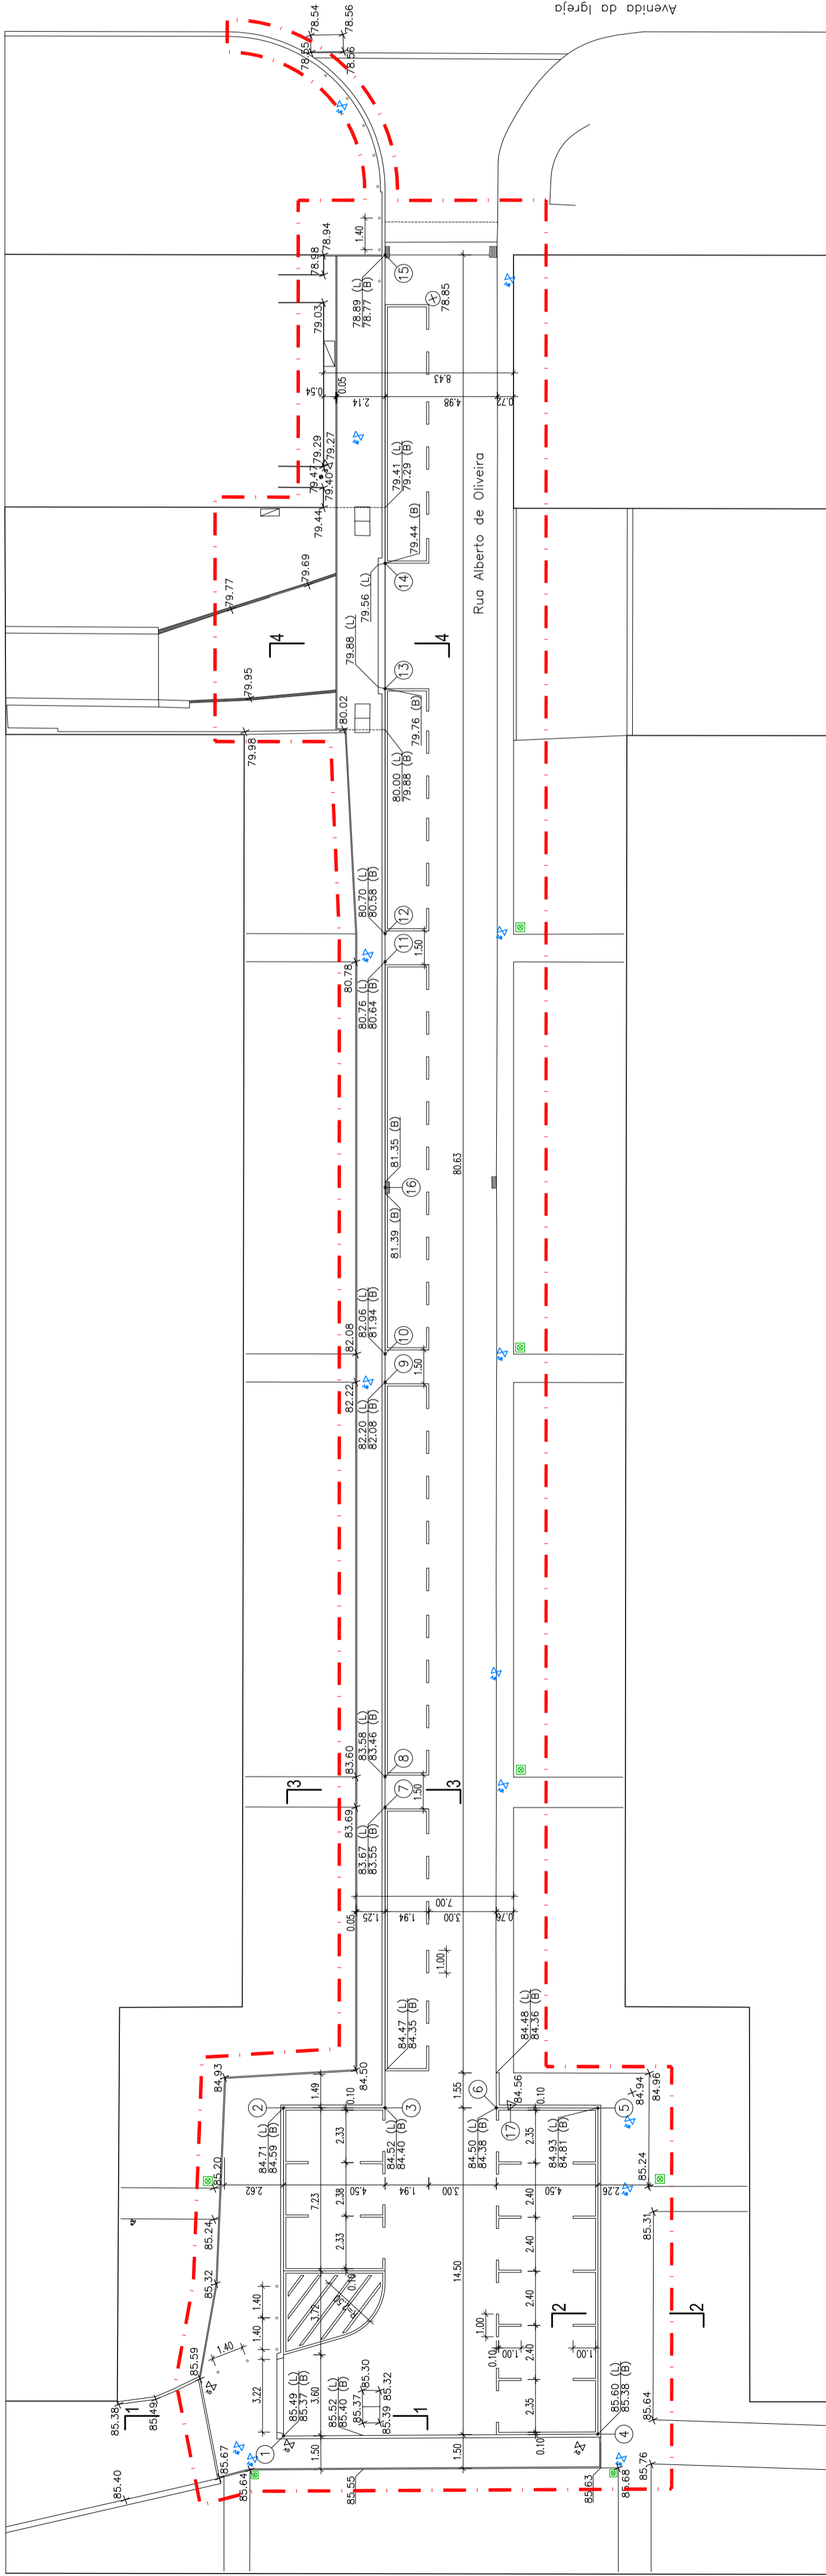

DIREÇÃO MUNICIPAL DE URBANISMO | DEPARTAMENTO DE ESPAÇO PÚBLICO | DIVISÃO DE PROJECTO DE ESPAÇO PÚBLICO

Percorso Acessível na Rua Alberto de Oliveira

Rua Alberto de Oliveira	Revisor de projeto	xx
Fase: Estudo Prévio	Substituído	xx
Planta de Implantação	Substituído	xx
	Cód Des nº	00/DEP/2015
	Escala	1:200
		NOV 2016

Diretor Municipal - Arq. Jorge Catarino Tavares | Diretor de Departamento - Arq.º Pedro Dinis | Chefe de Divisão - Arq.º José Manuel Espada

Operação Urbanística em Fase de Elaboração - Todos os valores correspondem a um estudo preliminar e estão sujeitos a alterações