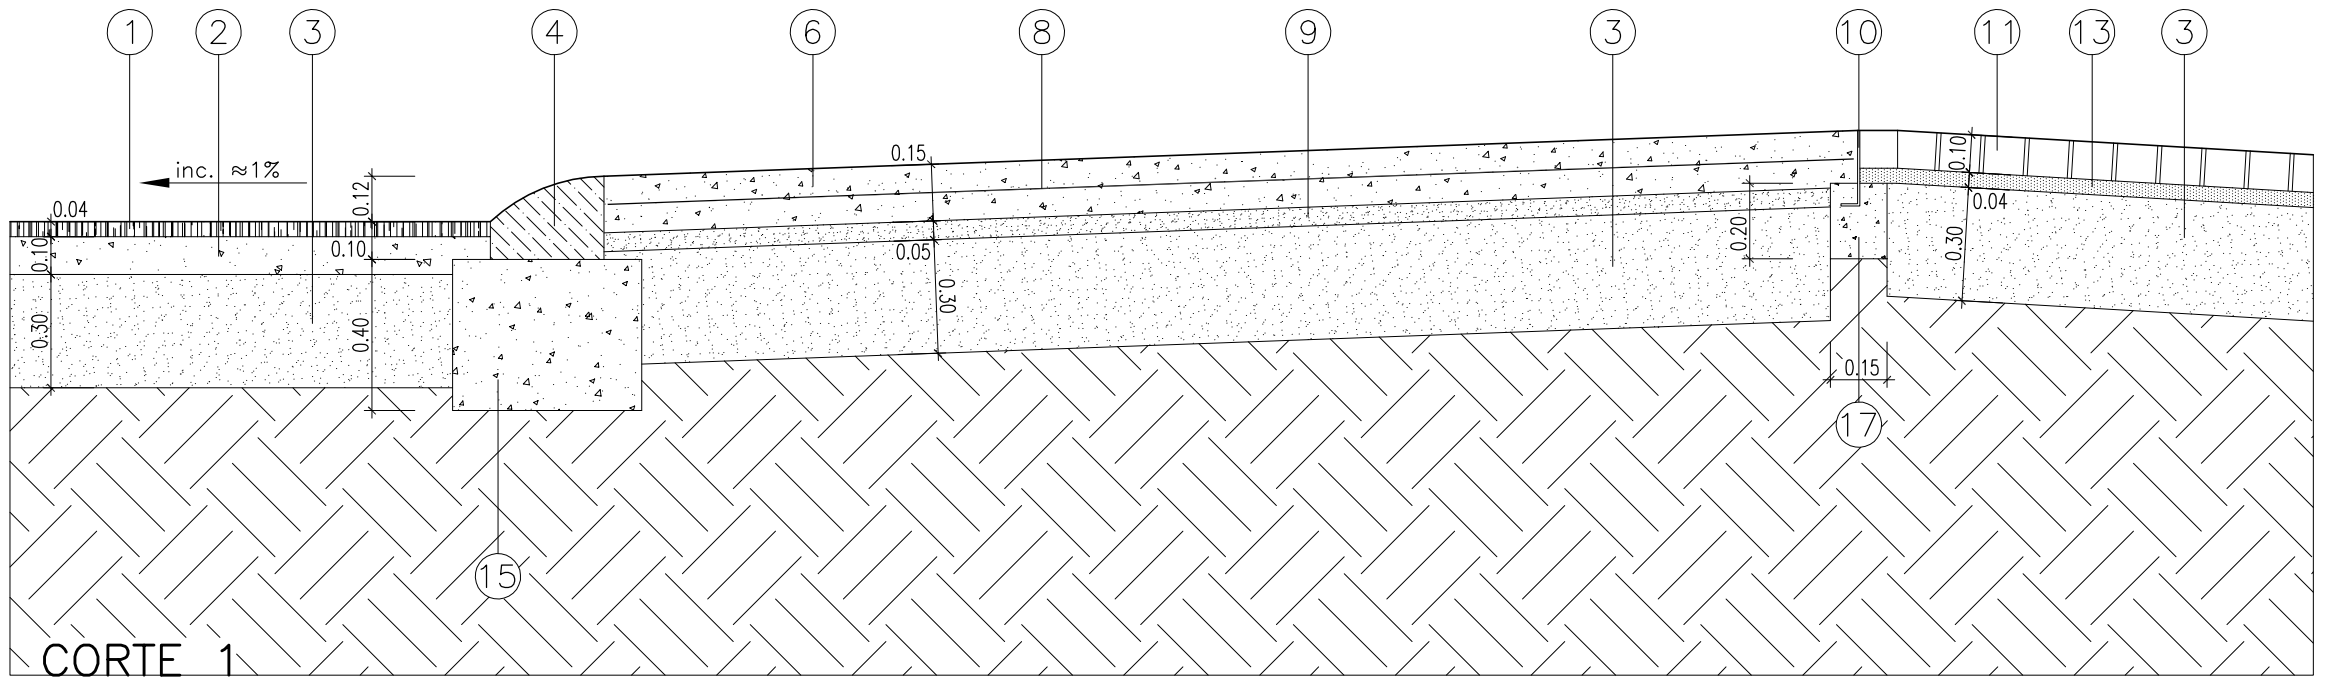

CORTE 1

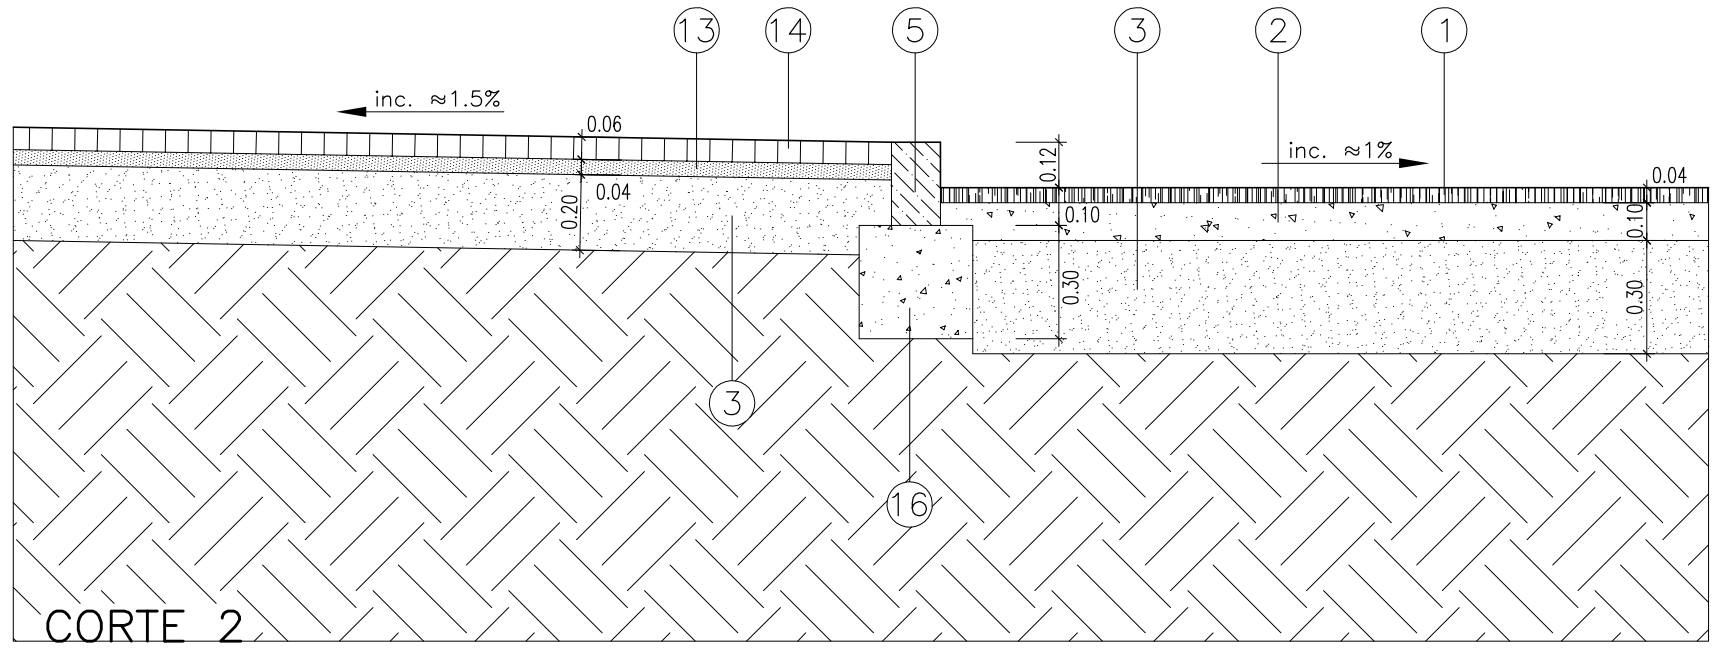

CORTE 2

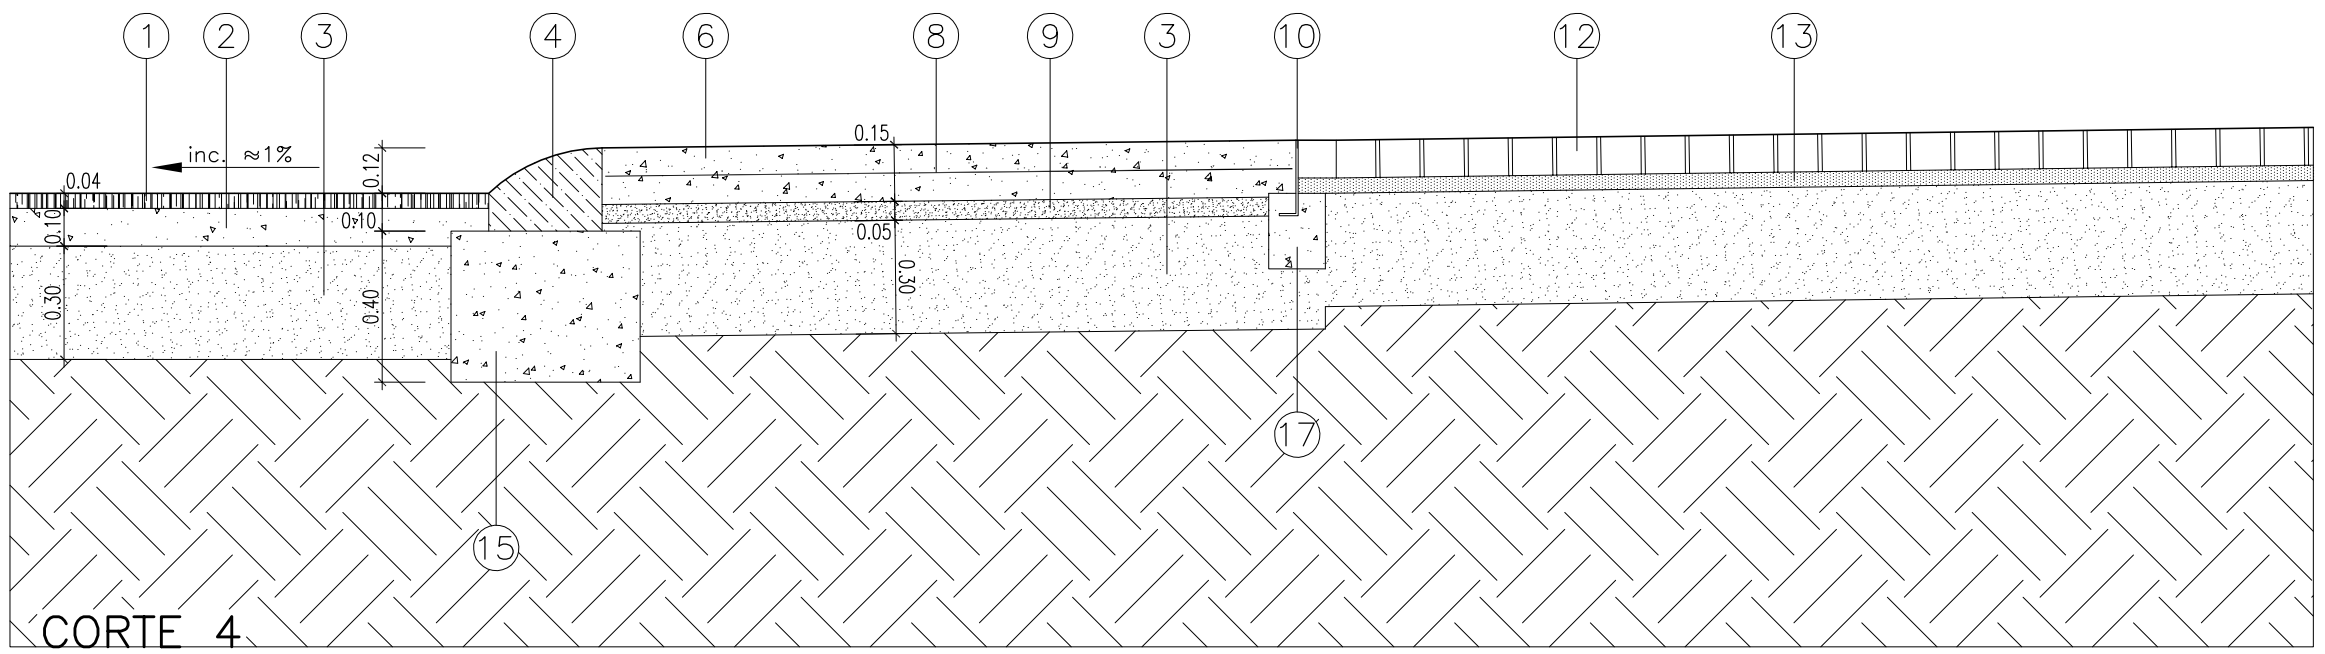

CORTE 4

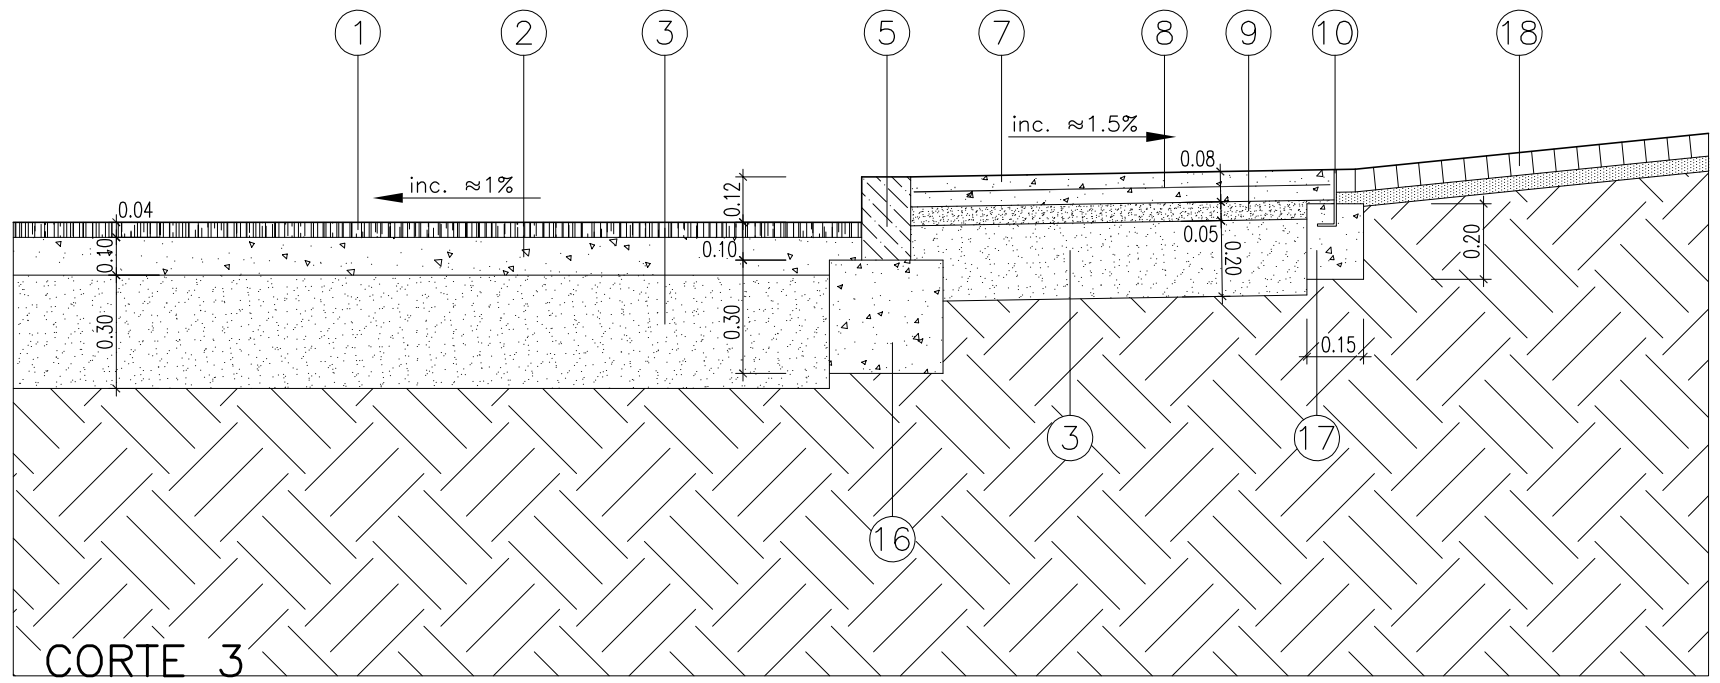

CORTE 3

1. BETUMINOSO
2. MACADAME BETUMINOSO DE BASE
3. AGREGADO BRITADO
4. LANCIL CALCÁRIO BOLEADO C/ 0.30x0.22 m
5. LANCIL CALCÁRIO C/ 0.13x0.22 m
6. UNIPAVI LISBOA e=0.15 m
7. UNIPAVI LISBOA e=0.08 m
8. ARMADURA ELECTROSOLDADA AR 30
9. BETÃO DE LIMPEZA e=0.05 m
10. PERFIL METÁLICO C/ 0.20 m
11. CALÇADA DE GRANITO C/ 0.10 A 0.12 m
12. CALÇADA DE CALCÁRIO C/ 0.10 A 0.12 m
13. ALMOFADA DE CIMENTO E AREIA NO TRAÇO 1:4
14. CALÇADA DE CALCÁRIO VIDRAÇO C/ 0.05 A 0.07 m
15. LINTEL DE FUNDAÇÃO C/ 0.40x0.50 m
16. LINTEL DE FUNDAÇÃO C/ 0.30x0.30 m
17. LINTEL DE FUNDAÇÃO C/ 0.15x0.20 m
18. CALÇADA DE CALCÁRIO EXISTENTE A MANTER

LISBOA
CÂMARA MUNICIPAL

DIREÇÃO MUNICIPAL DE URBANISMO | DEPARTAMENTO DE ESPAÇO PÚBLICO | DIVISÃO DE PROJECTO DE ESPAÇO PÚBLICO

Percurso Acessível na Rua Alberto de Oliveira

Rua Alberto de Oliveira

Fase: Estudo Prévio

Pormenores

Revisor de projeto	xx
Substitui	xx
Substituído	xx

A05

Cód Des nº 00/DEP/2015 | Escala 1:20 | NOV 2016

Diretor Municipal - Arq. Jorge Catarino Tavares | **Diretor de Departamento** - Arq.º Pedro Dinis | **Chefe de Divisão** - Arqº José Manuel Espada

Operação Urbanística em Fase de Elaboração - Todos os valores correspondem a um estudo preliminar e estão sujeitos a alterações

ESTE DESENHO É PROPRIEDADE DA CÂMARA MUNICIPAL DE LISBOA, E NÃO PODE SER REPRODUZIDO, DIVULGADO OU COPIADO NO TODO OU NA PARTE, SEM AUTORIZAÇÃO EXPRESSA. RESERVADOS TODOS OS DIREITOS PELA LEGISLAÇÃO EM VIGOR. DECLIB 63/85 DE MARÇO