


Não dispensa a verificação de todas as cotas e informações indicadas em obra.

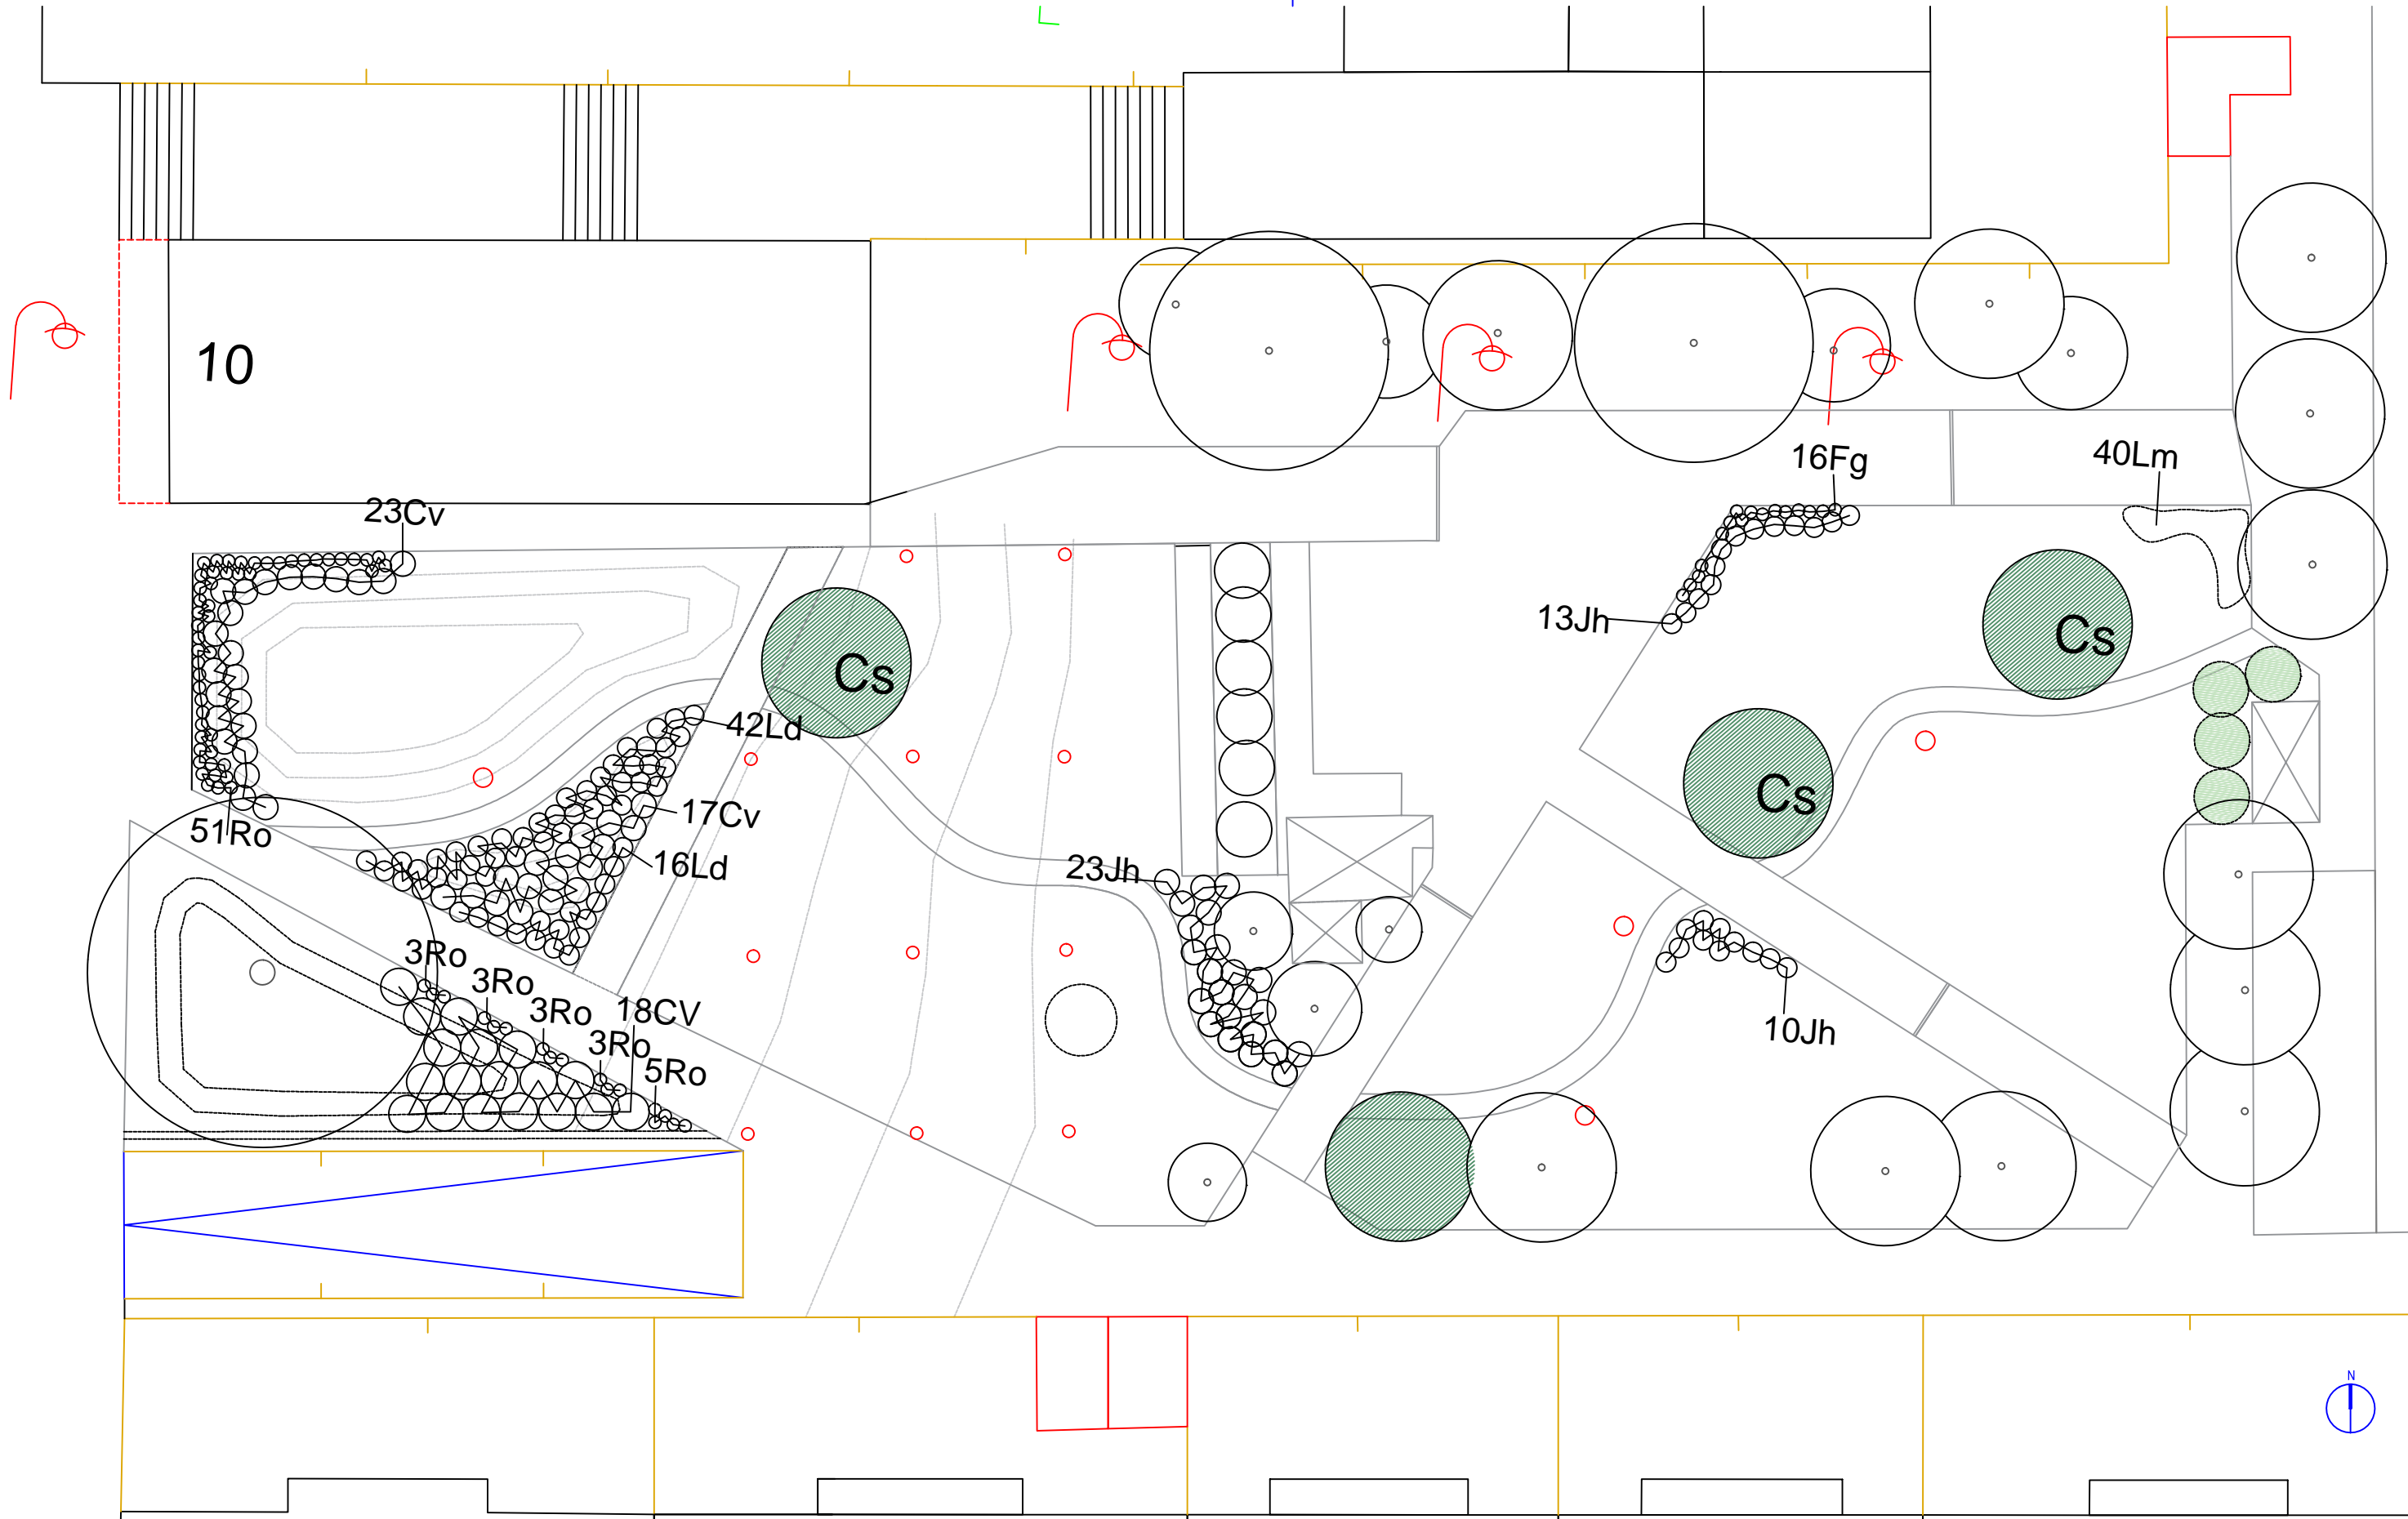

Árvores

Cs - Cercis siliquastrum

Arbustos

Cv - Coronilla valentina sp. glauca

Jh - Juniperus horizontalis

Ld - Lavandula dentata

Ro - Rosmarinus officinalis

Herbáceas

fo - Festuca ovina glauca

lm - Lantana montevidensis

autor
Arq. Paisagista Francisco Maia

Coordenação

requerente
Junta de Freguesia de Alvalade

Obra e Local
Rua Teixeira de Pascoais



Designação
Vegetação

Especialidade
Arquitetura Paisagista

Projecto
Projeto Execução

Obs.

Escala
1:200

Des. n.º
05

Data
dez. 2016